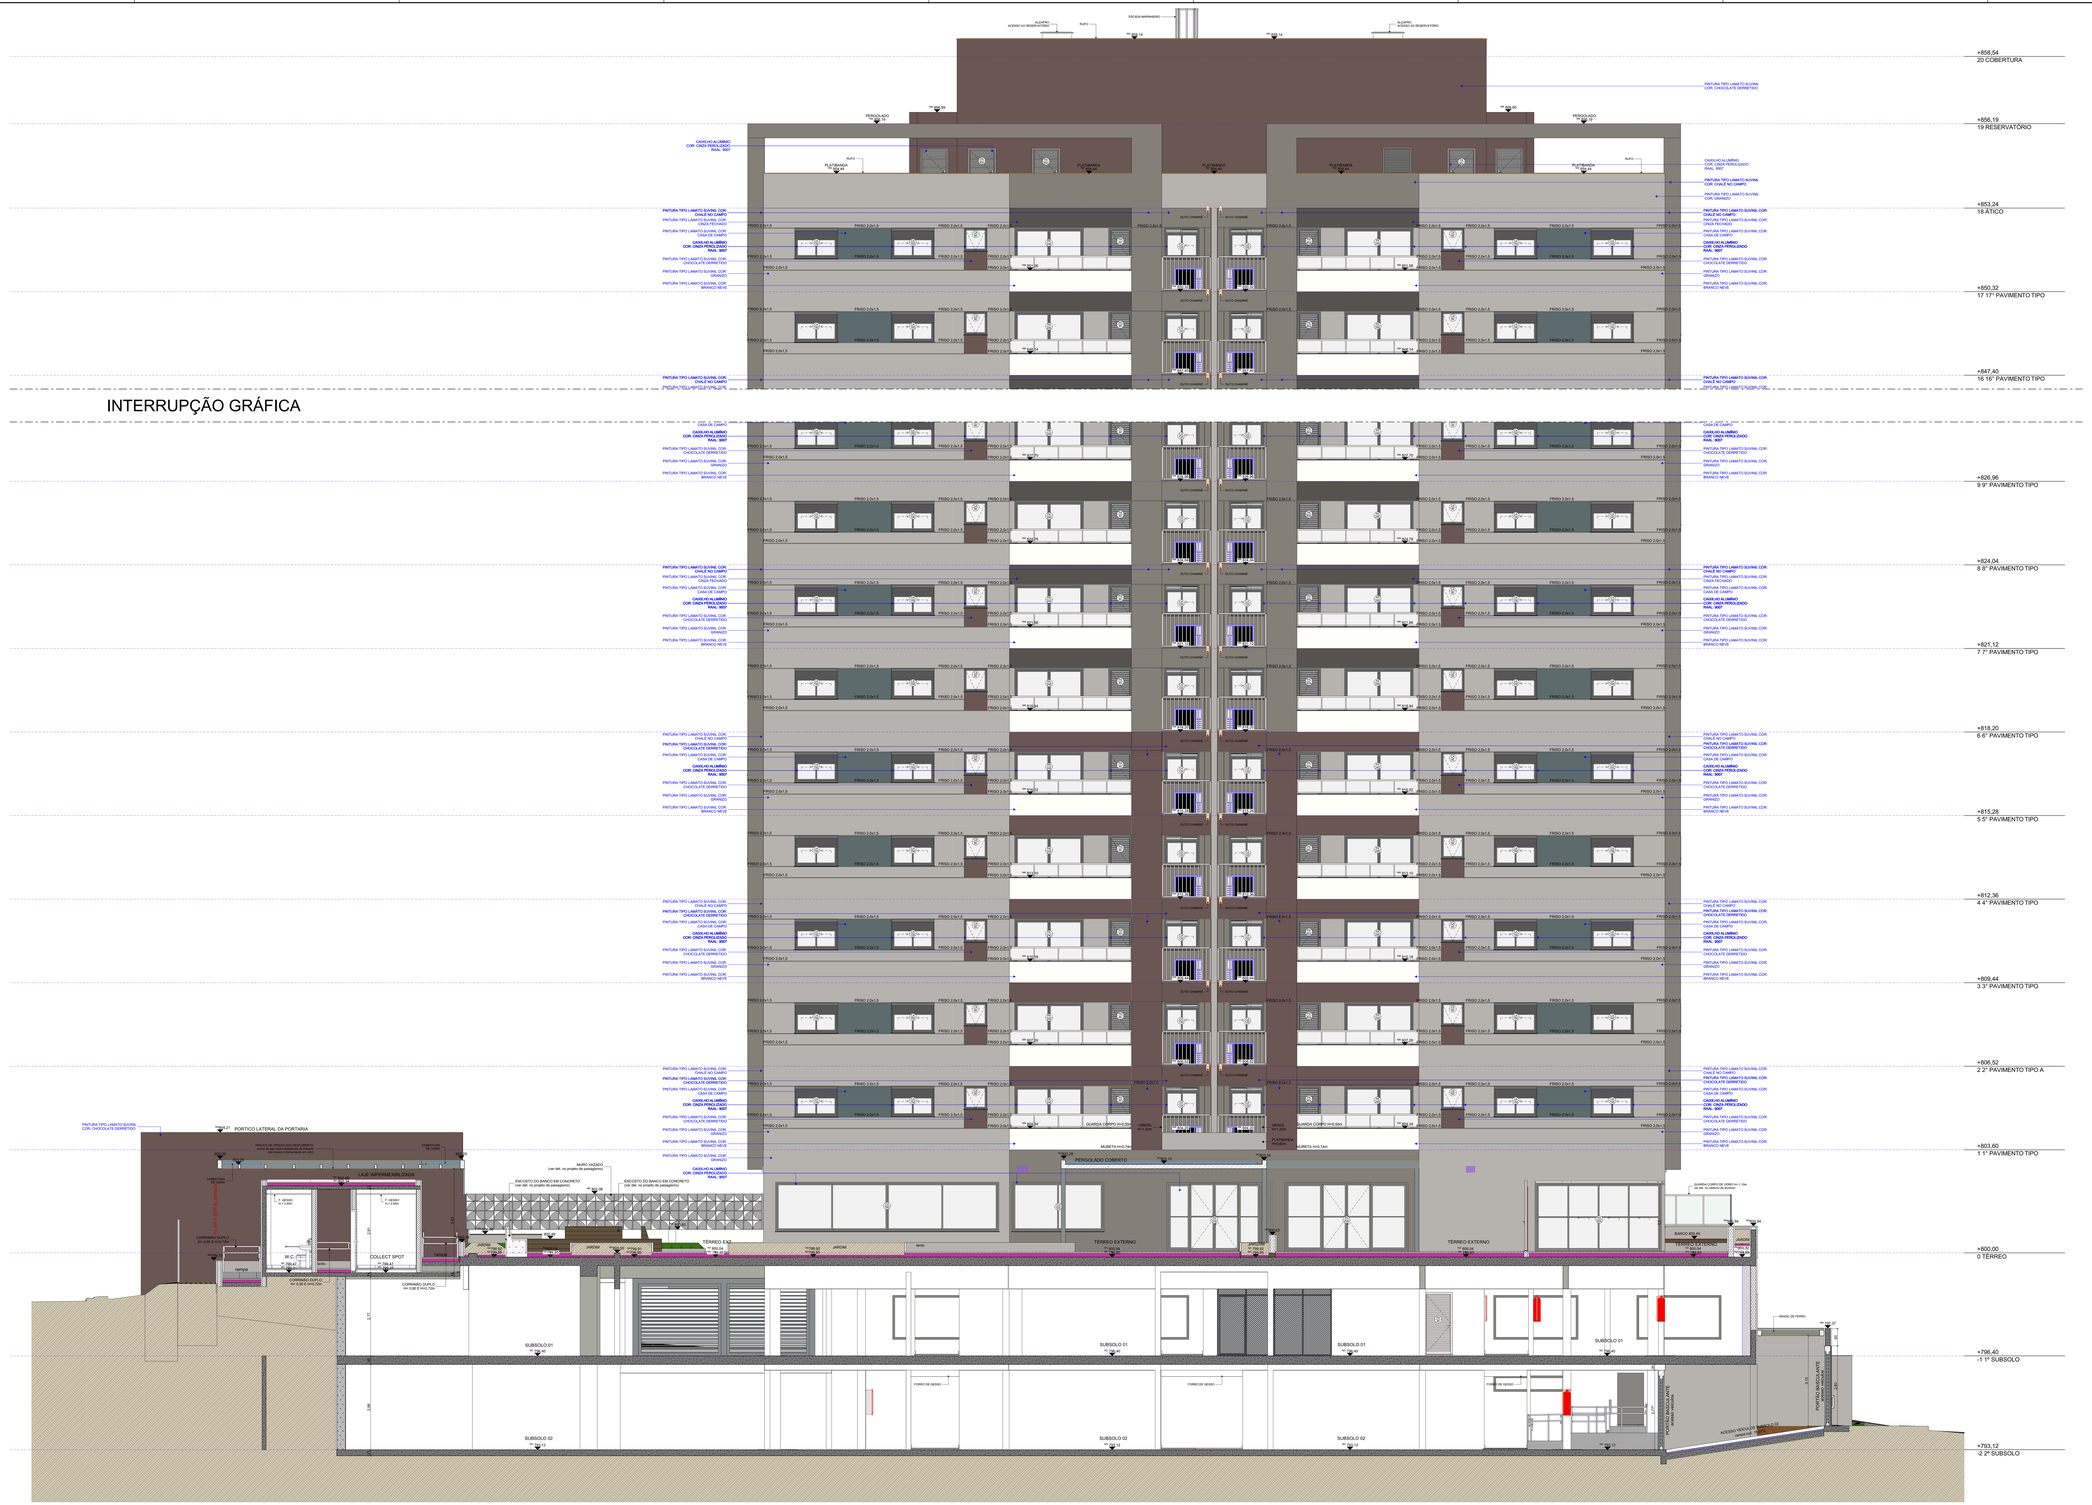

07 ELEVAÇÃO
Escala: 1:50

LEGENDAS DE ALVENARIA E OUTRAS CONVENÇÕES

ARQUITETURA	COMPLEMENTARES
BLOCO DE CONCRETO ESPESSURA = 8cm,	TODOS OS ELEMENTOS REPRESENTADOS NESTA COR PERTENCEM AO PROJETO DE HIDRÁULICA
BLOCO DE CONCRETO ESPESSURA = 9cm,	
BLOCO DE CONCRETO ESPESSURA = 14cm,	TODOS OS ELEMENTOS REPRESENTADOS NESTA COR PERTENCEM AO PROJETO DE GÁS
BLOCO DE CONCRETO ESPESSURA = 14cm, (ambos ao eixo de eixo) + 2cm de ar	
BLOCO DE CONCRETO ESPESSURA = 19cm,	TODOS OS ELEMENTOS REPRESENTADOS NESTA COR PERTENCEM AO PROJETO DE ELÉTRICA
BLOCO DE CONCRETO ESPESSURA = 19cm, (ambos ao eixo de eixo) + 2cm de ar	
BLOCO DE CONCRETO PREENCHIDO	
ESTRUTURA DE CONCRETO	TODOS OS ELEMENTOS REPRESENTADOS NESTA COR PERTENCEM AO PROJETO DE ESTRUTURA PRÉ-MOLDADA/ALVENARIA ESTRUTURAL
BITS, SOLEIRAS E PETORIS EM GRANITO / MARMORE	
FORRO DE GESSO STANDARD (ST)	TODOS OS ELEMENTOS REPRESENTADOS NESTA COR PERTENCEM AO PROJETO DE PREVENÇÃO CONTRA INCÊNDIO/PREVENÇÃO/ALARME/PROTEÇÃO
FORRO DE GESSO RESISTENTE À UMIDADE (RU)	
FORRO DE GESSO RESISTENTE AO FOGO (RF)	
SHAFTS/FUROS NA LAJE	TODOS OS ELEMENTOS REPRESENTADOS NESTA COR PERTENCEM AO PROJETO DE DECORAÇÃO
EIXO HIDRÁULICO	
+000,00 NÍVEL GESSO	+000,00 NÍVEL MUROS E MURETAS
+000,00 NÍVEL ACABADO	+000,00 NÍVEL DE TERRA (PLANTIO)
+000,00 NÍVEL ACABADO (ACOMODAÇÃO TERRENO)	+000,00 NÍVEL PLANALTIMETRICO

TODOS OS ELEMENTOS REPRESENTADOS NESTA COR PERTENCEM AO PROJETO LUMINOTÉCNICO

NOTAS

01. MEDIDAS GESO
02. UNIDE DE MEDIDAS EM METROS;
03. ATENTAR PARA REPRESENTAÇÃO DE COTAS EM TODO O PROJETO - HÁ SUPRESSÃO DO ZERO ANTES DA VÍRGULA. EXEMPLO: 0,08 = ,08;
04. ESPESSURAS CONSIDERADAS PARA ACABAMENTOS:
- REVESTIMENTOS INTERNOS: 0,015m;
- REVESTIMENTOS EXTERNOS COMPRIMIDOS: 0,02m;
- REVESTIMENTOS EXTERNOS COMPRIMIDOS NO MEMORIAL;
05. AS ANOTAÇÕES DE CORES PARA PINTURA DAS SUPERFÍCIES DEVERÃO SER EXECUTADAS NA OBRA COM TAMANHO MÍNIMO DE 1m x 1m EM LUGAR ENVOLVIDO PARA APROVAÇÃO DA EQUIPE TÉCNICA;
06. AS COTAS DE NÍVEL DEVEM SER VERIFICADAS NA OBRA, PRINCIPALMENTE QUANDO DE ESCAVAÇÕES;
07. AS DIMENSÕES DOS PILARES DEVEM SER VERIFICADAS NA PRÓPRIA PLANTA BASE REFERENTE DE A COTA INTERNA ACABADO - PARA CONFIRMAR AS MEDIDAS USEM VER COTAS GERAIS EM PLANTA E NOS CORTE E NOS DETALHES DOS GARAFOS;
08. ARGAMASSA DEVERÁ SER VÁLIDA MINIMIZE DE 15mm NO SERVIÇO TRANSITÓRIA, AO MOVIMENTO
09. PARA ÁREAS MOLHADAS, PARA VERIFICAÇÃO TOTAL DE ALERTA/ARRIZCAMA, CONFORME NBR 9.050 E NBR 16.537. VER INDICAÇÕES EM PROJETO ESPECÍFICO;
10. VERIFICAR ESQUADRIAS QUE NECESSITEM DE ÁREA DE PRESTA ARMAM PARA VENTILAÇÃO PERMANENTE. VER PROJETO DE ESPECIALISTA E ESPECIFICAÇÃO DE ESQUADRIAS;
11. DEMAIS DO PISO DA ATÉ 8cm DEPENDEM TRATAMENTO ESPECIAL, DEMAIS DE SUPERIORES A 8cm ATÉ 20mm, QUANDO INFLITURAS, DEVEM SER CONSIDERADOS COMO DEGRAUS;
12. NÍVEIS DE MUROS, MURETAS E FLUREIRAS INDICADOS EM PLANTA,ÑÃO INCLUEM ACABAMENTO (+3cm) EM RELAÇÃO À ALVENARIA ;

ESQUEMA DE ALTURAS

20	1	RESERVATÓRIO
19	1	ÁTICO
18	1	17º PAVTO
17	1	16º PAVTO
16	1	15º PAVTO
15	1	14º PAVTO
14	1	13º PAVTO
13	1	12º PAVTO
12	1	11º PAVTO
11	1	10º PAVTO
10	1	9º PAVTO
9	1	8º PAVTO
8	1	7º PAVTO
7	1	6º PAVTO
6	1	5º PAVTO
5	1	4º PAVTO
4	1	3º PAVTO
3	1	2º PAVTO
2	1	1º PAVTO
1	1	TÉRREO
0	1	SUBSOLO
-1	1	SUBSOLO 01
-2	1	SUBSOLO 02
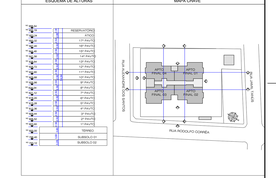
MAPA CHAVE