
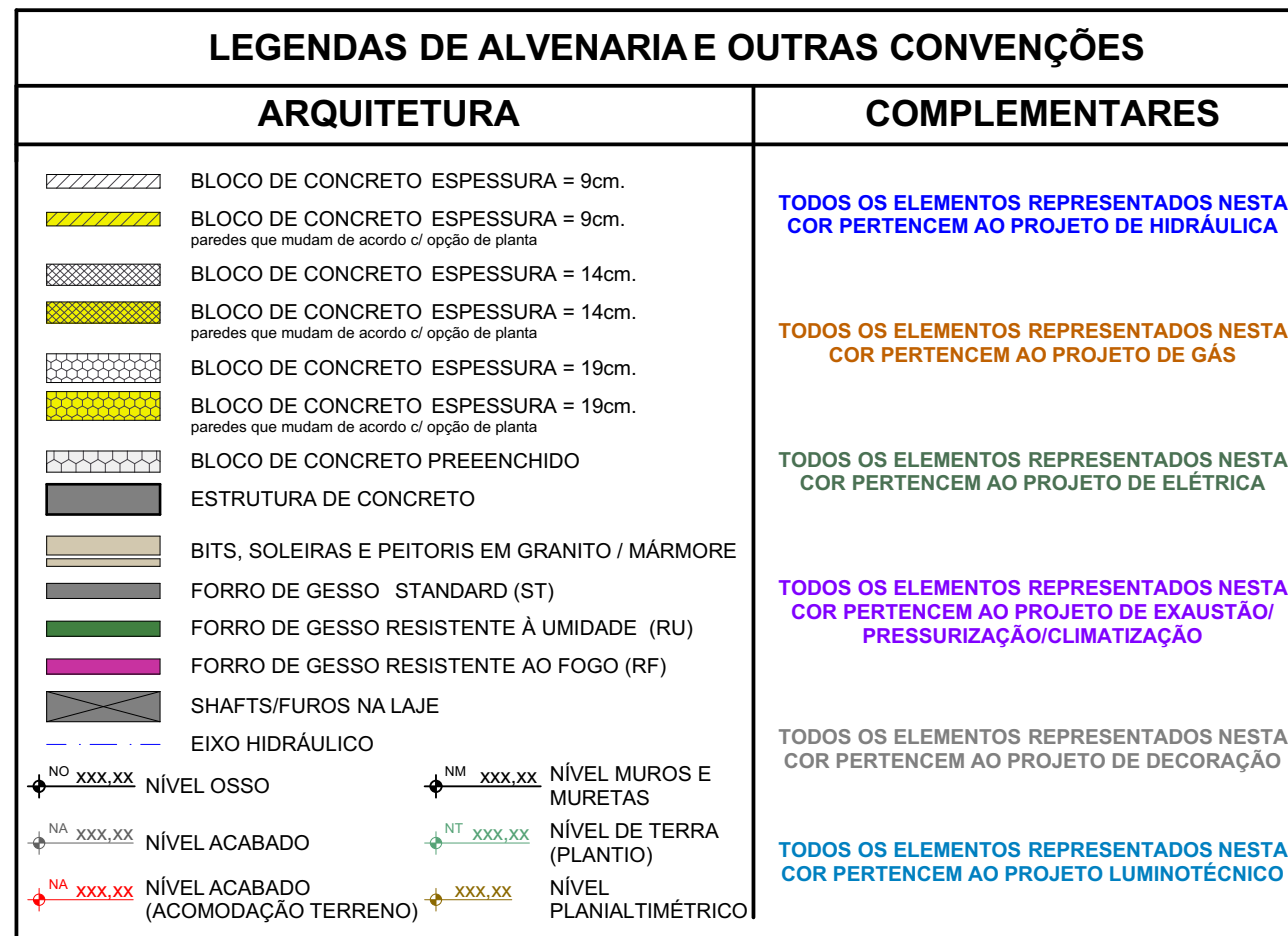
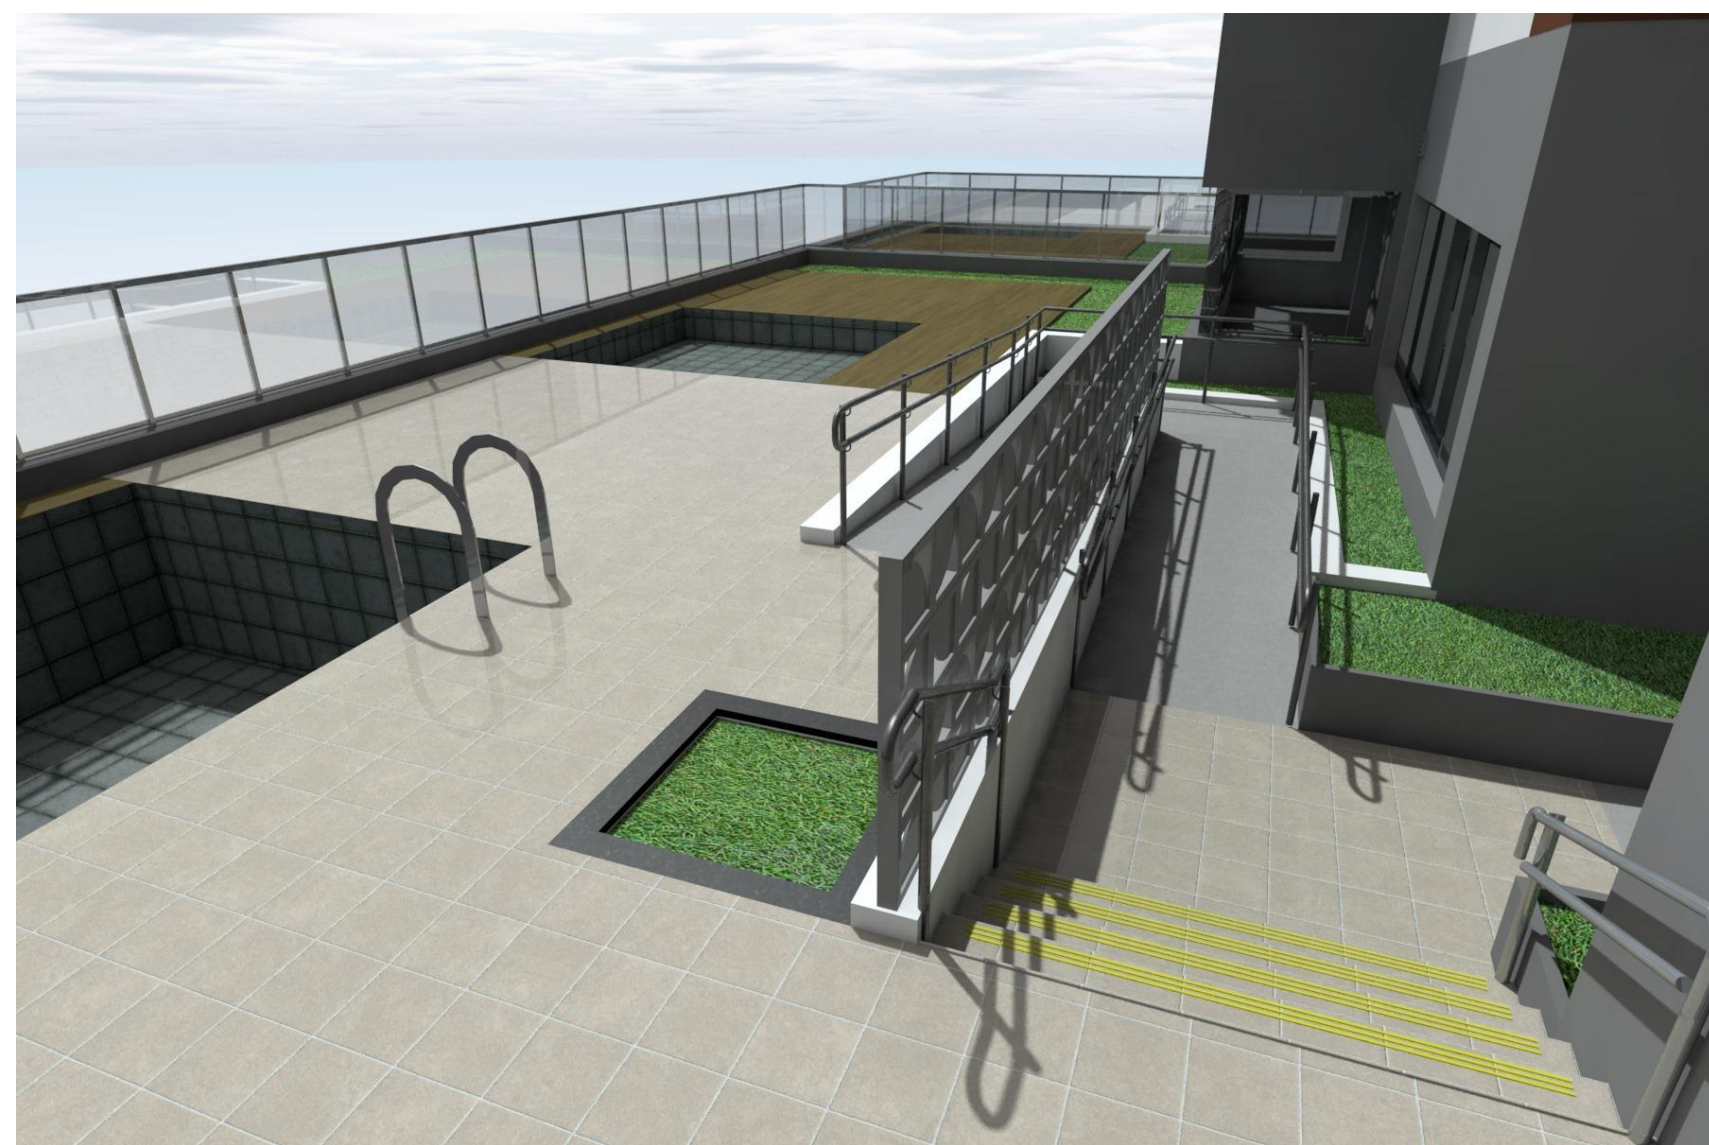


[illegible]

R00	18/06/23	EMISSÃO INICIAL		MARINA
REVISÃO	DATA	MODIFICAÇÃO		NOME

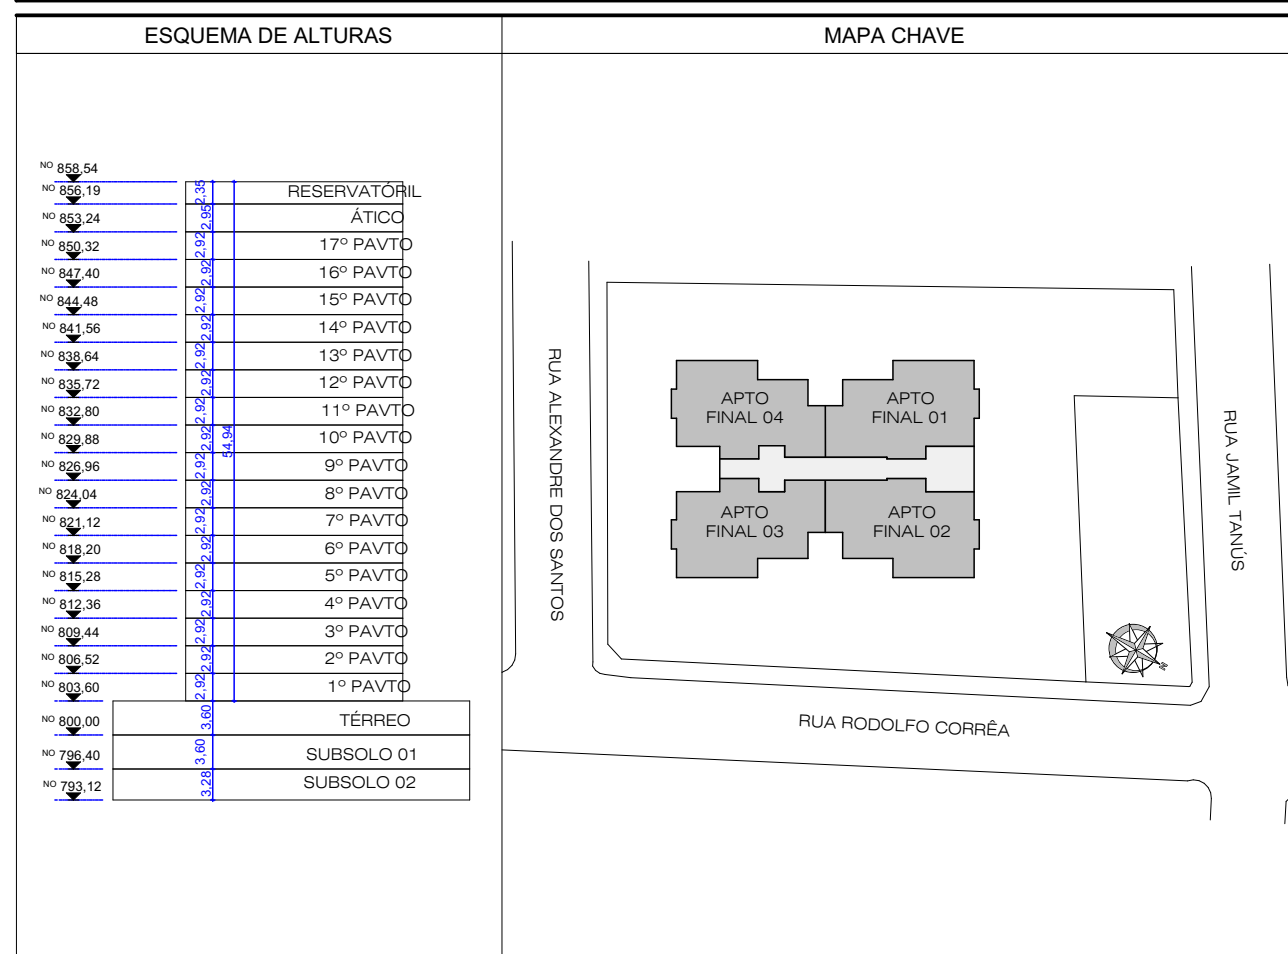

NOME DO EMPREENHEIRAMENTO			
LÍDICE			
EMPRESA			
RUA RODOLFO CORREA			
CLIENTE	CIDADE	ESTADO	
PERPLAN UBERLÂNDIA	UBERLÂNDIA - MG	MG	
CONSTRUTORA			
PERPLAN			
FASE		DATA	
LIBERADO OBRA		30/11/2023	
CONTEÚDO		ESCALA	
DETALHE AMPLIADO		INDICAÇÃO	
RESPONSÁVEL PROJETO		FOLHA	
MARINA MENDES		200	
COORDENADOR/RESPONSÁVEL			
MARINA MENDES			
ARQUIVO		REVISÃO	
LID-ARLO-202-PISC-R01		R01	