




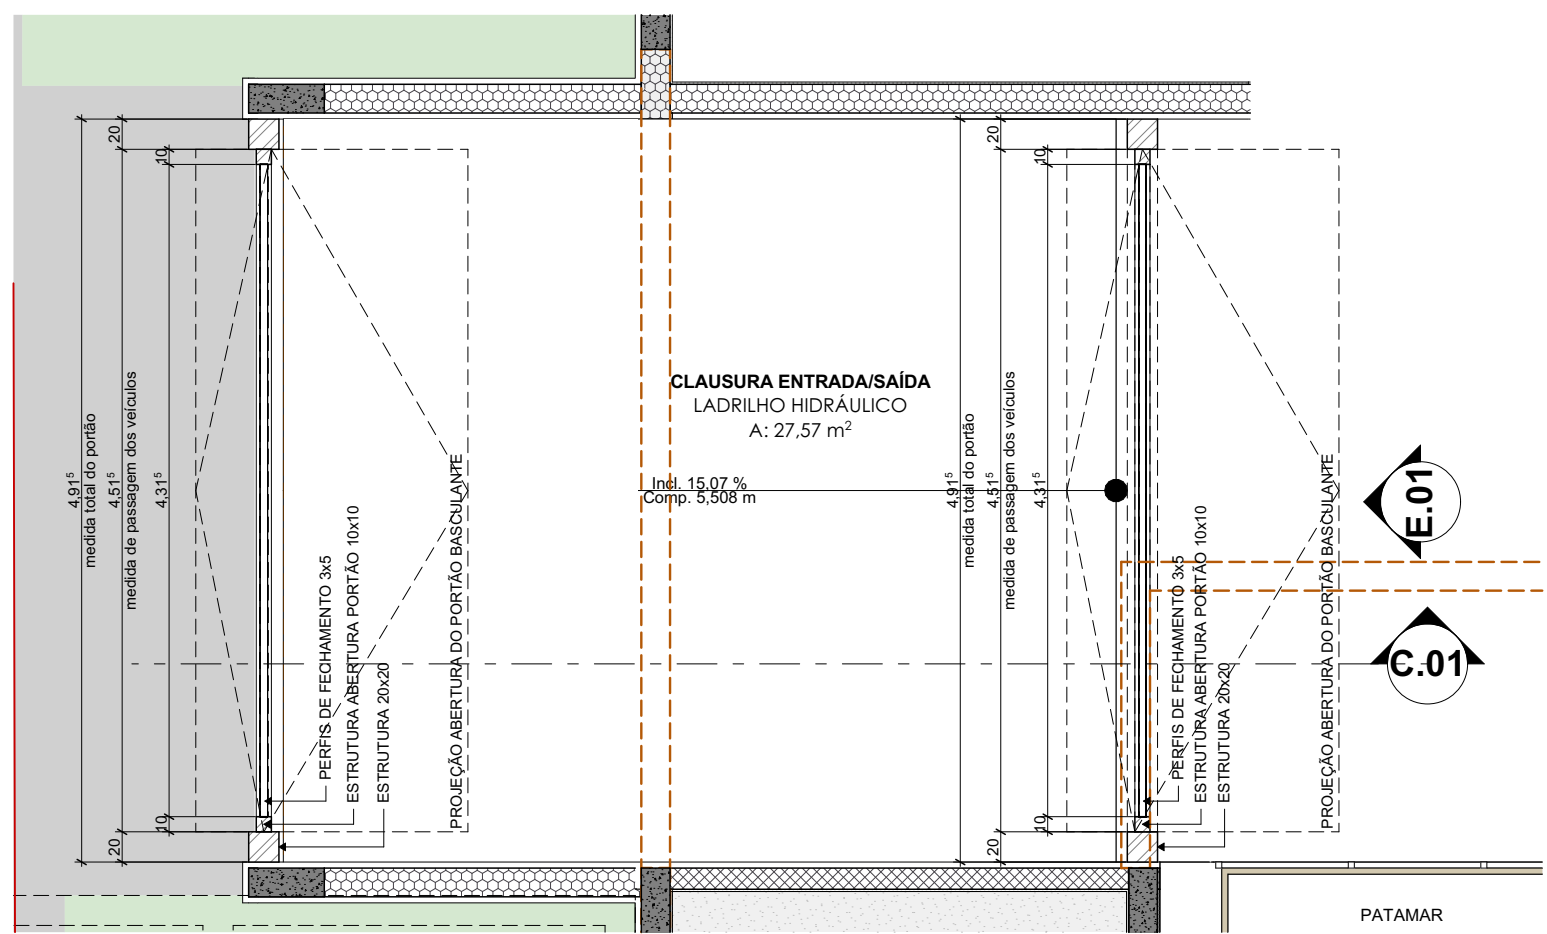


GF03 PORTÕES VEÍCULOS | 2º SUBSOLO
Escala: 1:50

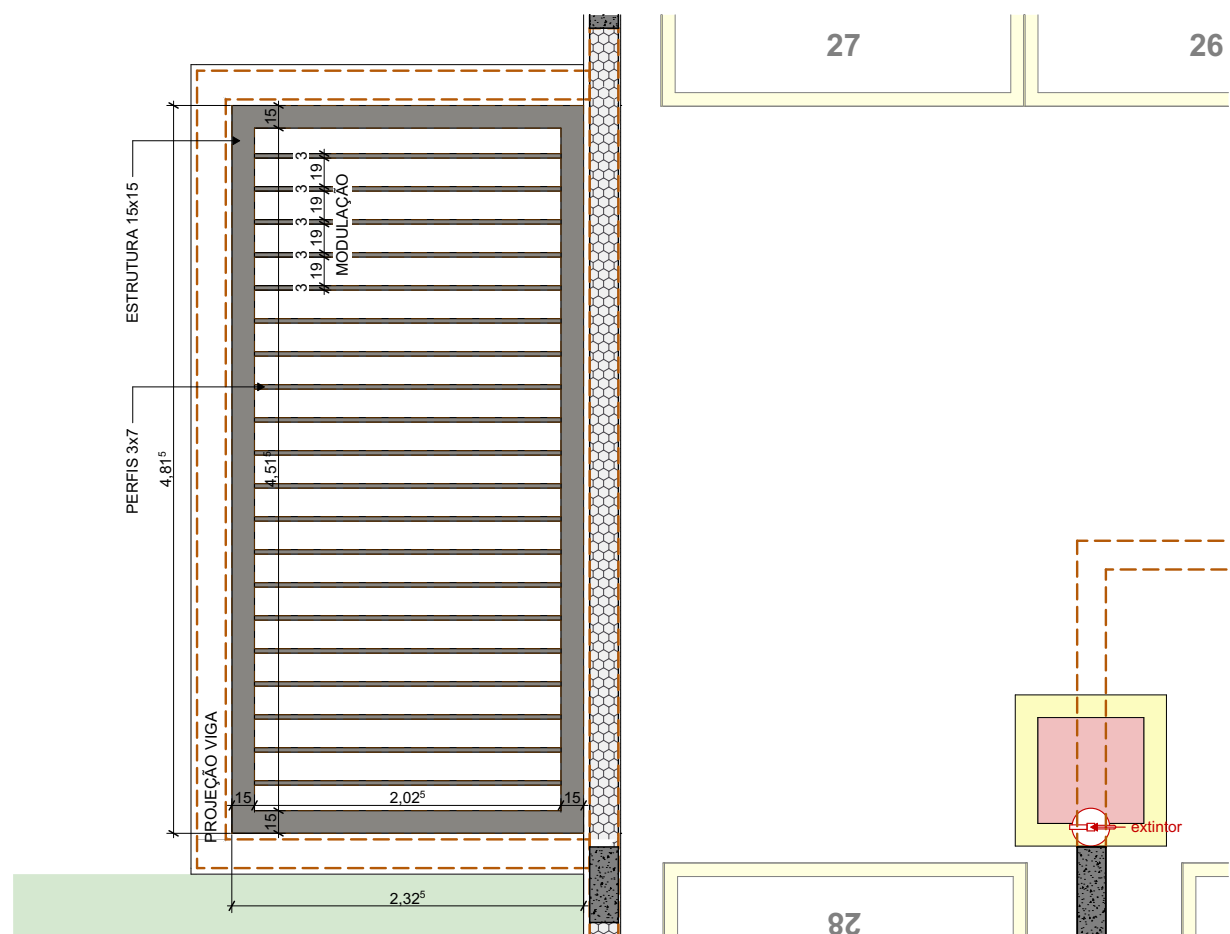


GF04 FECHAMNTO SUPERIOR DO ACESSO DE VEÍCULOS | 2º SUBSOLO
Escala: 1:50

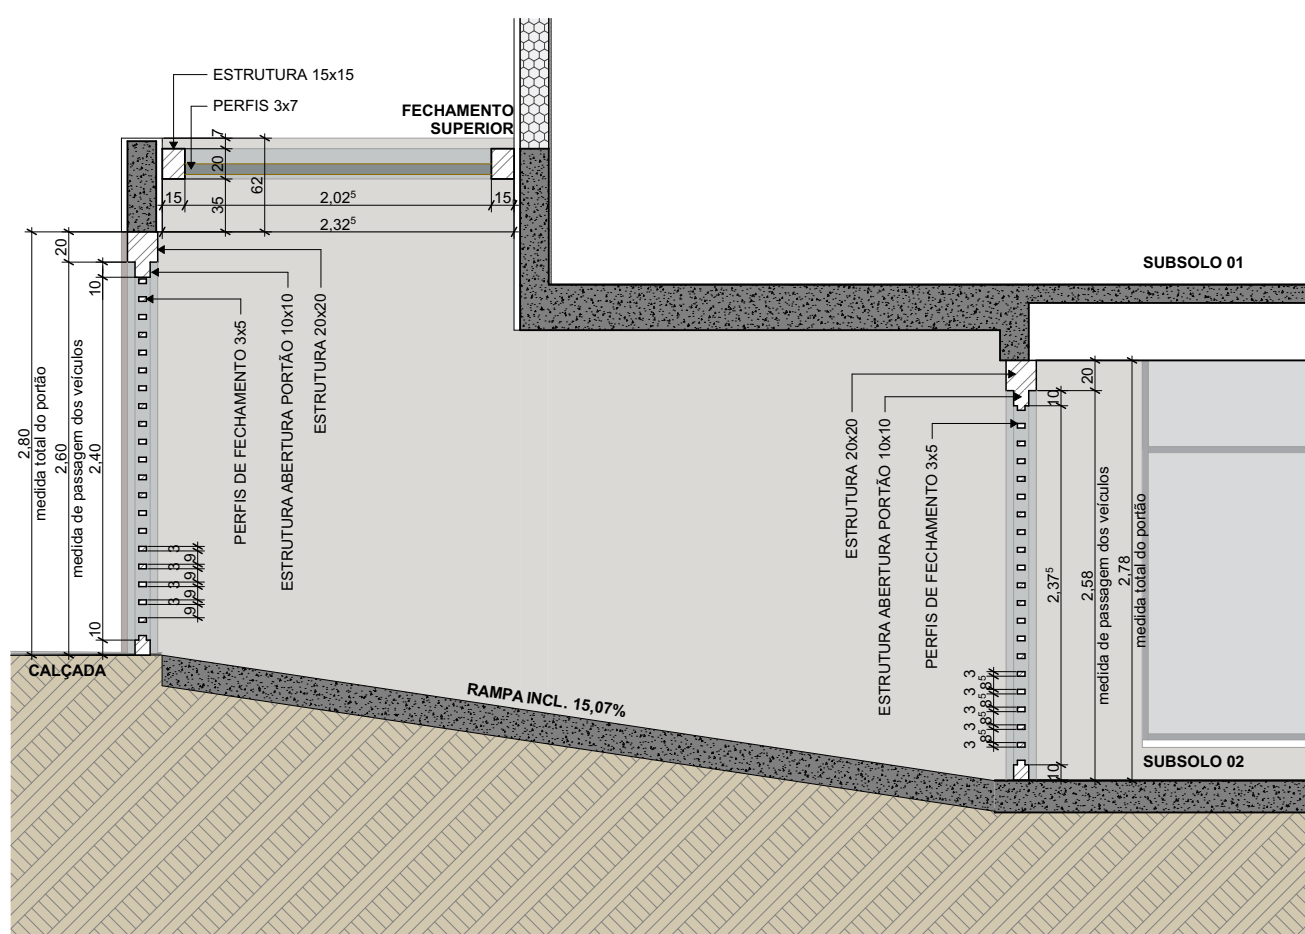


GF03/GF04 CORTE
Escala: 1:50

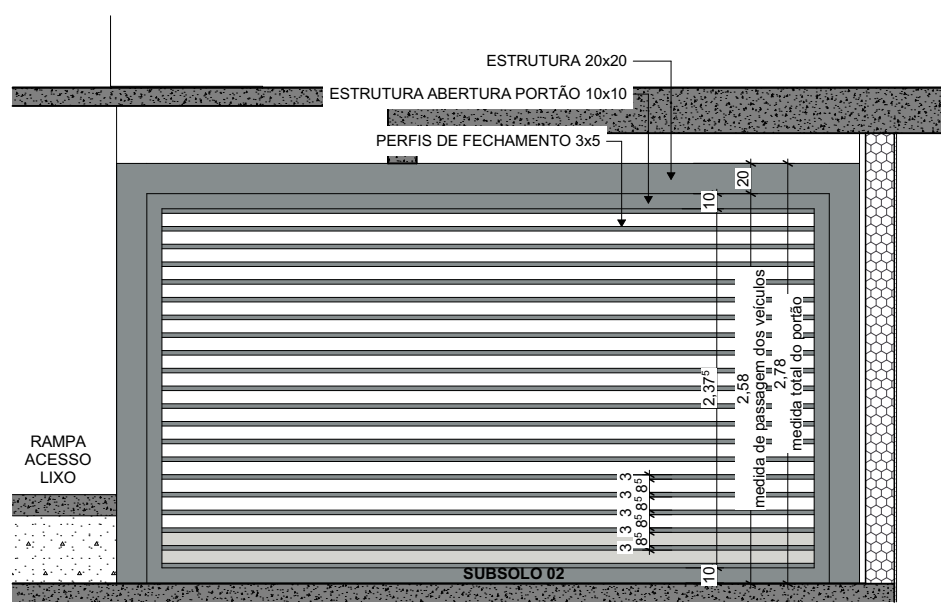



GF03 ELEVACÃO
Escala: 1:50

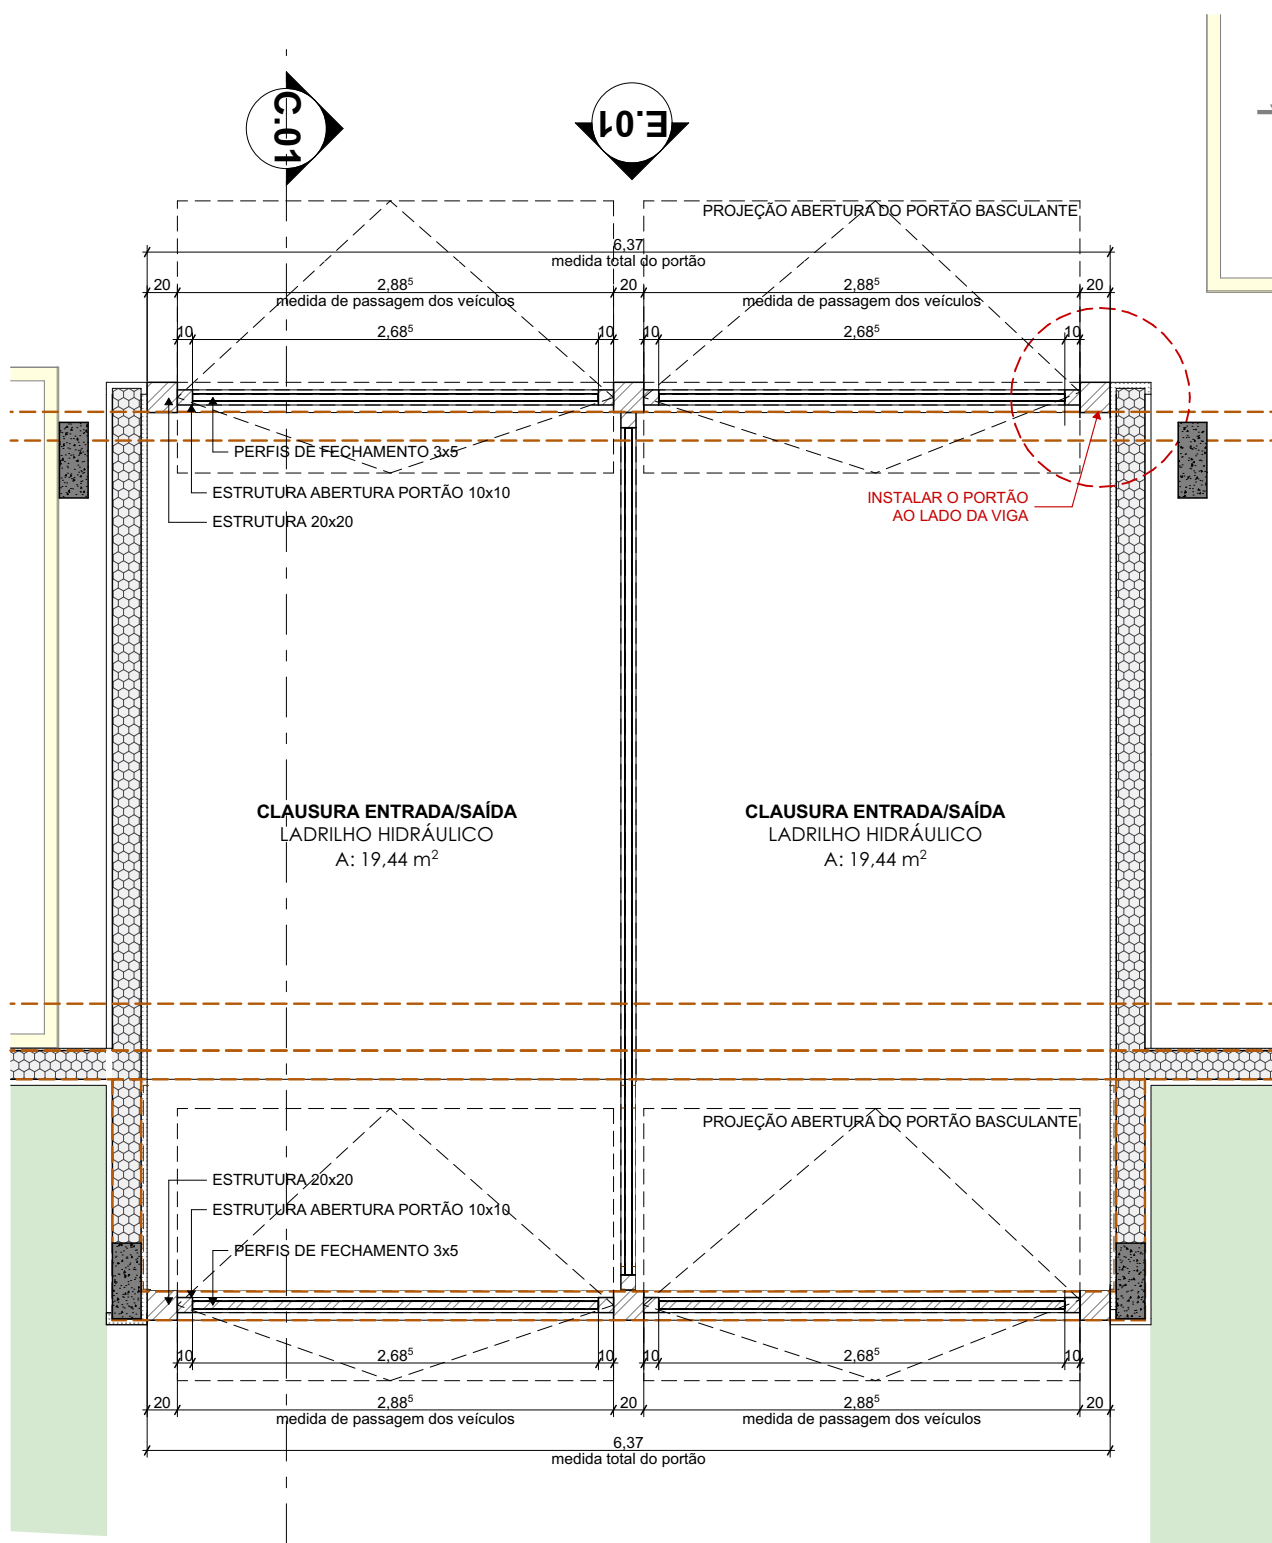


GF05 PORTÕES VEÍCULOS | 1º SUBSOLO
Escala: 1:50

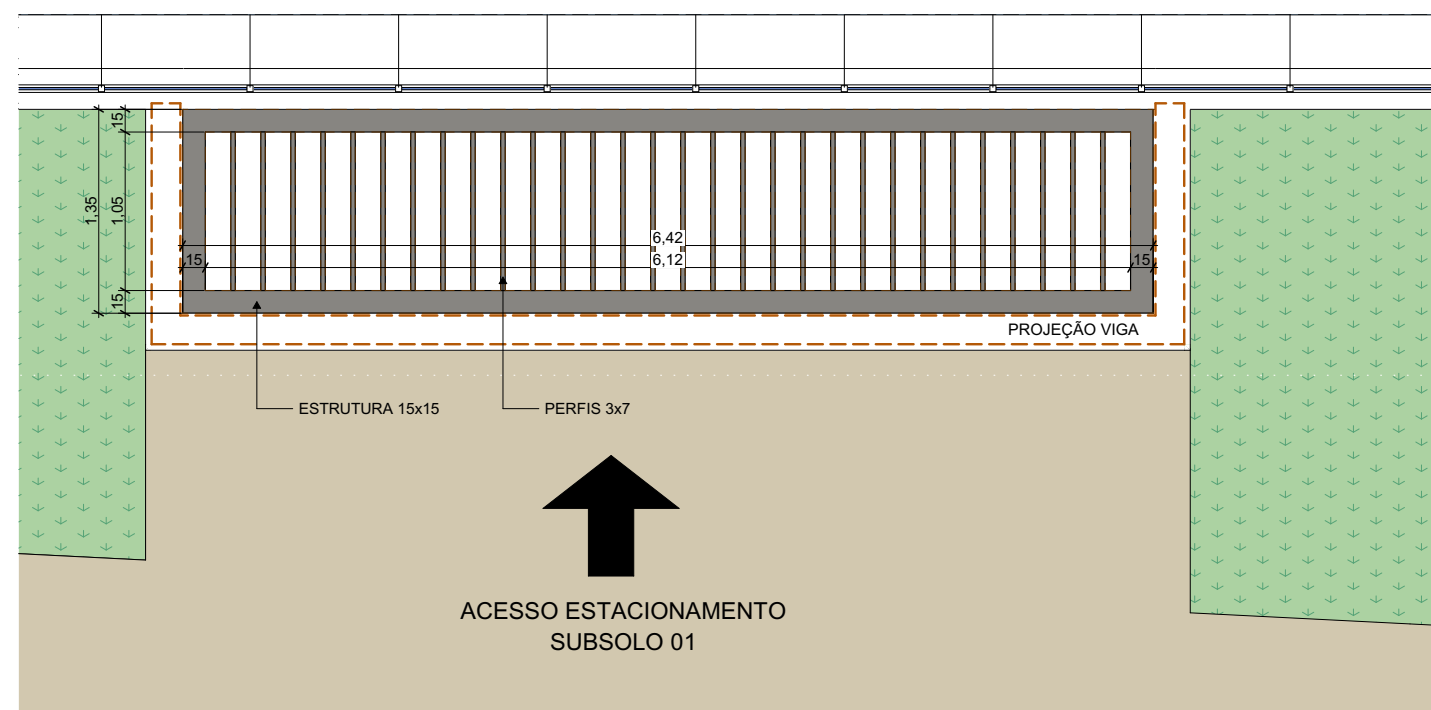

GF06 FECHAMENTO SUPERIOR DO ACESSO DE VEÍCULOS | 1º SUBSOLO
Escala: 1:50

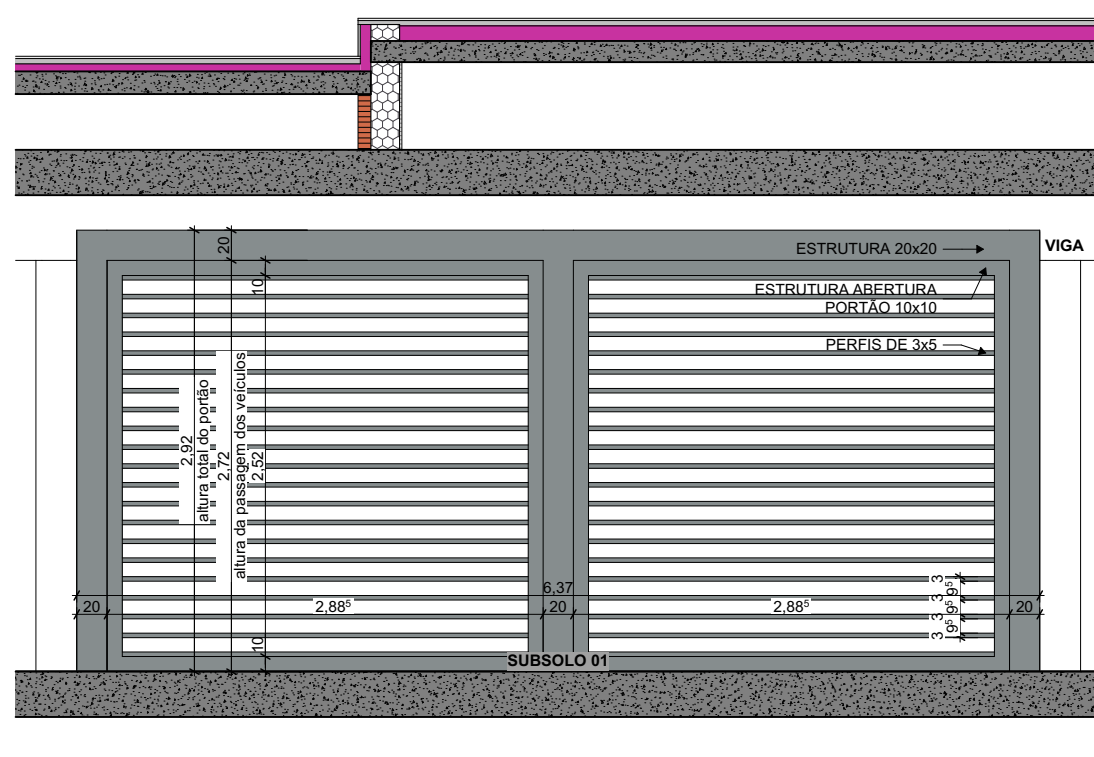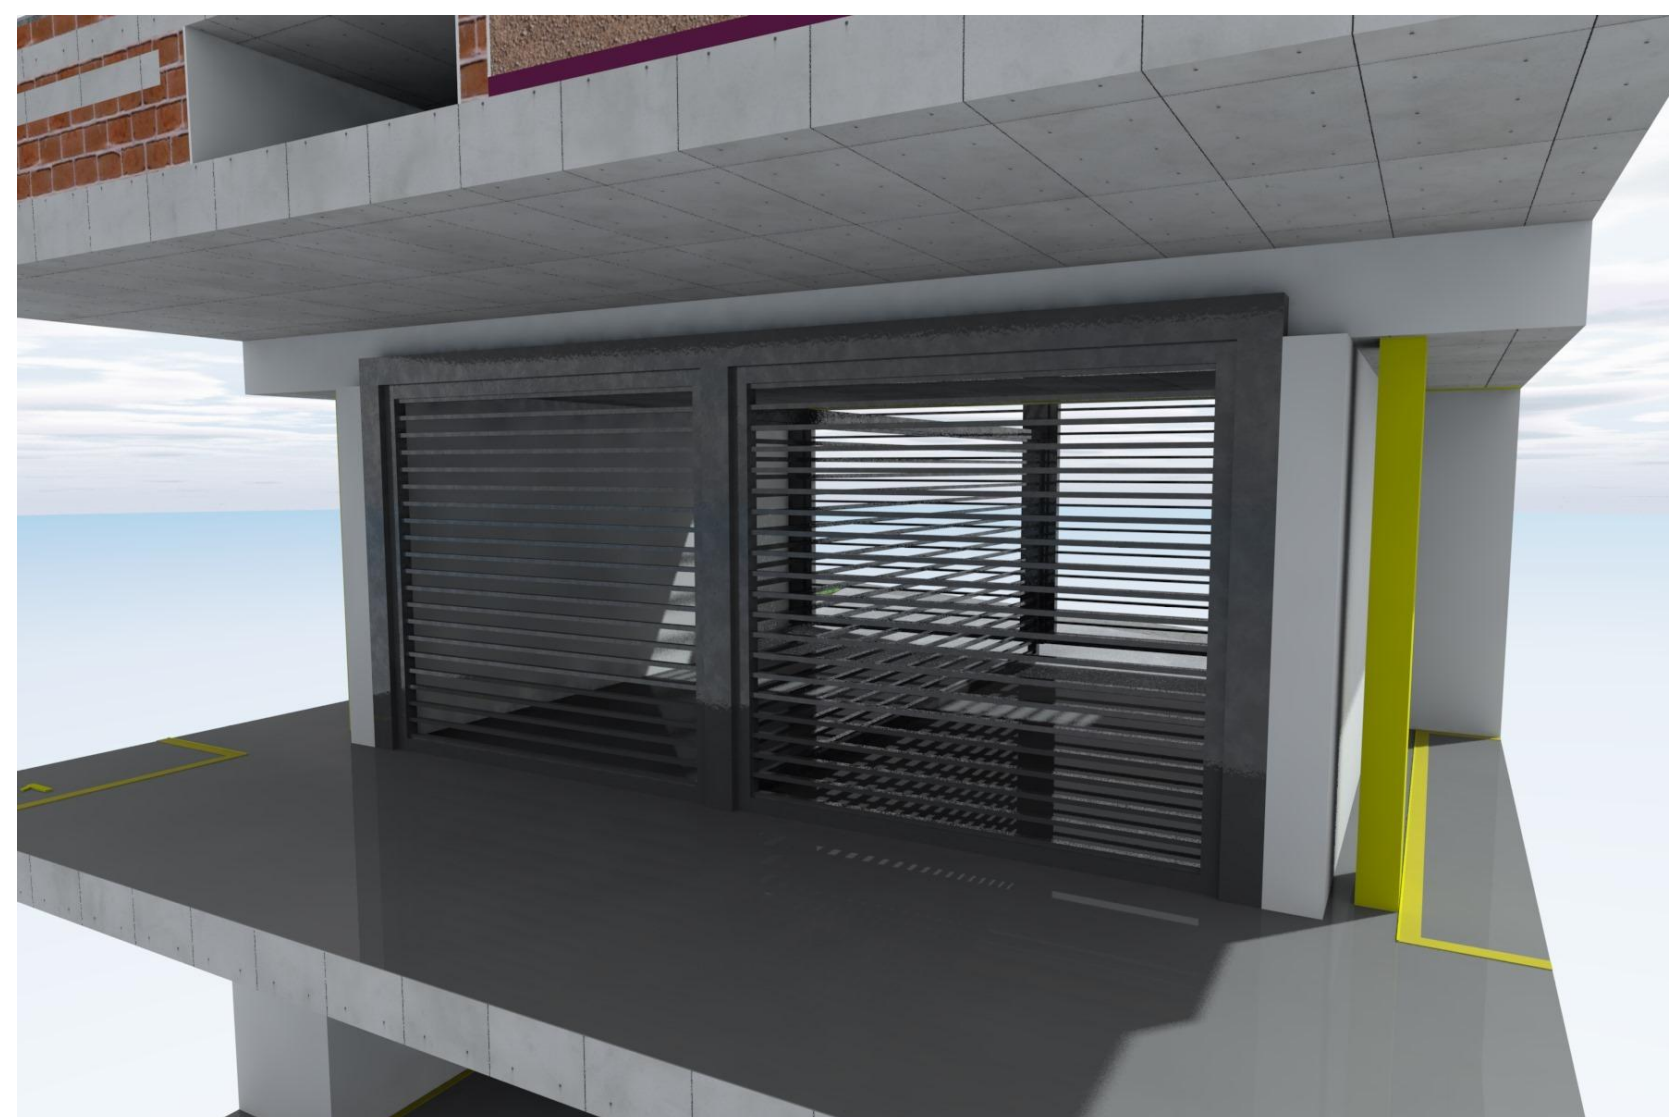

GF05 ELEVACÃO
Escala: 1:50

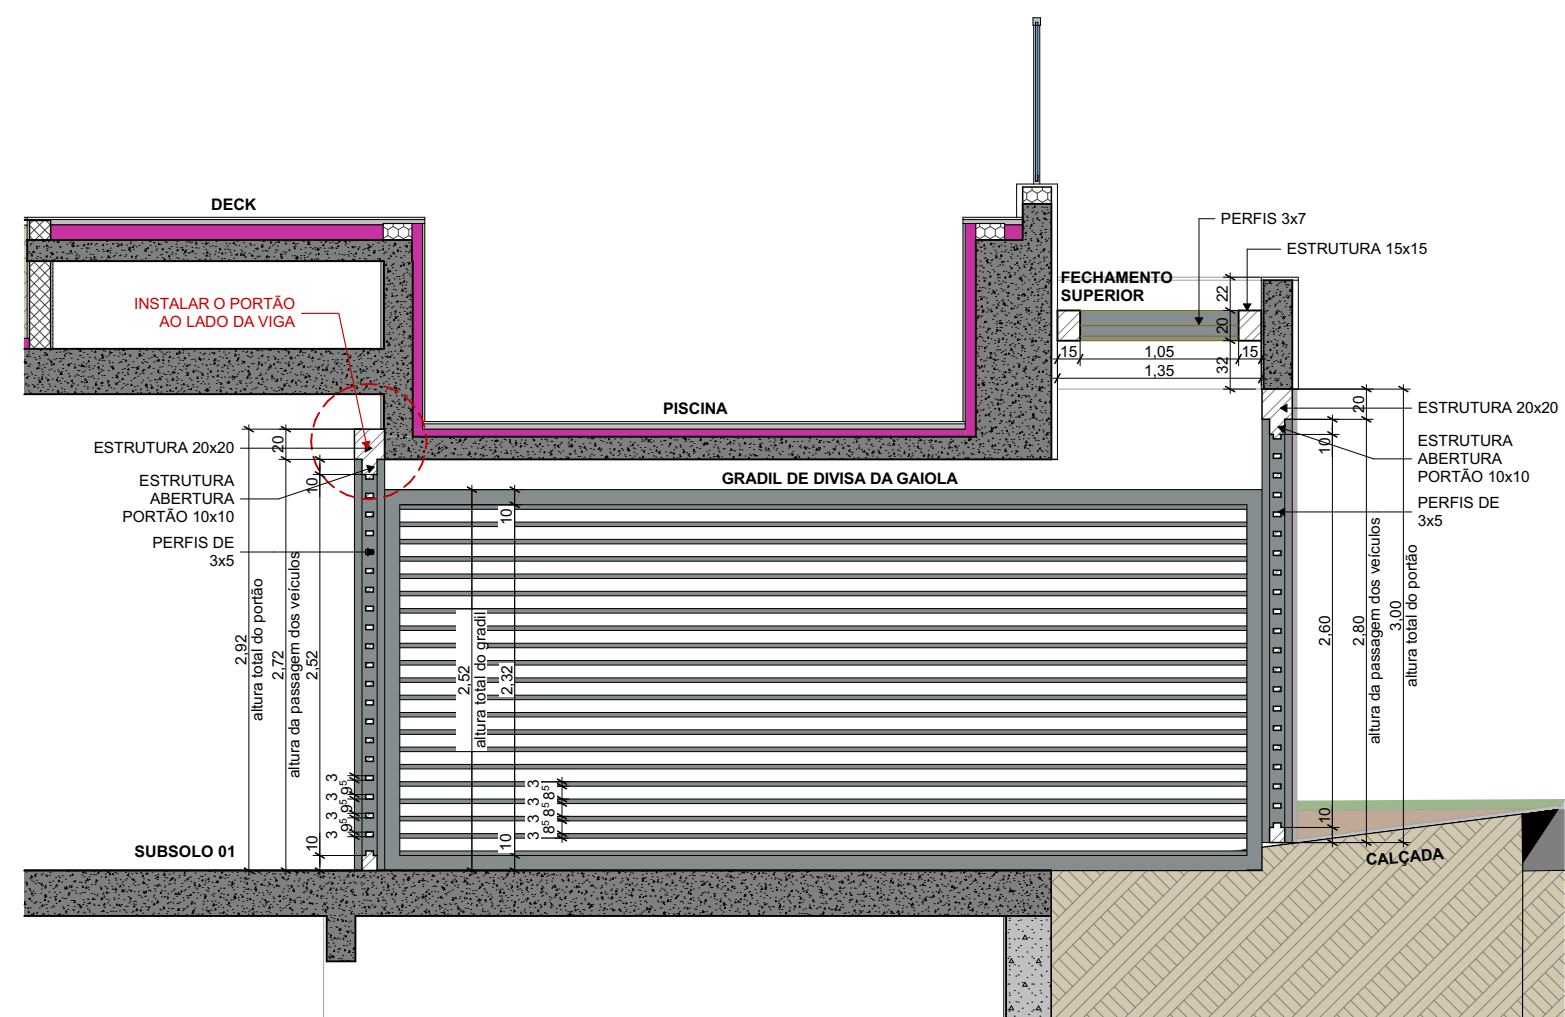

GF05/GF06 CORTE
Escala: 1:50

LEGENDAS DE ALVENARIA E OUTRAS CONVENÇÕES	
ARQUITETURA	COMPLEMENTARES
BLOCO DE CONCRETO ESPESSURA = 9cm. paredes que mudam de acordo o tipo de planta	TODOS OS ELEMENTOS REPRESENTADOS NESTA COR PERTENCEM AO PROJETO DE HIDRÁULICA
BLOCO DE CONCRETO ESPESSURA = 14cm. paredes que mudam de acordo o tipo de planta	TODOS OS ELEMENTOS REPRESENTADOS NESTA COR PERTENCEM AO PROJETO DE GÁS
BLOCO DE CONCRETO ESPESSURA = 14cm. paredes que mudam de acordo o tipo de planta	TODOS OS ELEMENTOS REPRESENTADOS NESTA COR PERTENCEM AO PROJETO DE ELÉTRICA
BLOCO DE CONCRETO ESPESSURA = 19cm. paredes que mudam de acordo o tipo de planta	TODOS OS ELEMENTOS REPRESENTADOS NESTA COR PERTENCEM AO PROJETO DE EXAUSTÃO/ PRESSURIZAÇÃO/CLIMATIZAÇÃO
BLOCO DE CONCRETO ESPESSURA = 19cm. paredes que mudam de acordo o tipo de planta	TODOS OS ELEMENTOS REPRESENTADOS NESTA COR PERTENCEM AO PROJETO DE DECORAÇÃO
BLOCO DE CONCRETO PREENCHIDO	TODOS OS ELEMENTOS REPRESENTADOS NESTA COR PERTENCEM AO PROJETO LUMINOTÉCNICO
ESTRUTURA DE CONCRETO	
BITS, SOLEIRAS E PEITORIS EM GRANITO / MÁRMORE	
FORRO DE GESSO STANDARD (ST)	
FORRO DE GESSO RESISTENTE À UMIDADE (RU)	
FORRO DE GESSO RESISTENTE AO FOGO (RF)	
SHAFTS/FUROS NA LAJE	
EIXO HIDRÁULICO	
NÍVEL OSSO	
NÍVEL ACABADO	
NÍVEL ACABADO (ACOMODAÇÃO TERRENO)	
NÍVEL MURIS E MURTELAS	
NÍVEL DE TERRA (PLANTIO)	
NÍVEL PLANALTIMÉTRICO	

NOTAS	
01. MEDIDAS OSSO;	
02. UNIDADE DE MEDIDAS EM METROS;	
03. ATENTAR PARA REPRESENTAÇÃO DE COTAS EM TODO O PROJETO: HÁ SUPRESSÃO DO ZERO ANTES DA VÍRGULA. EXEMPLO: 0.09 = 9 (cm)	
04. ESPESSURAS CONSIDERADAS PARA ACABAMENTOS:	
- REVESTIMENTOS INTERNOS: 0.015m	
- REVESTIMENTOS EM ÁREAS MOLHADAS: 0.03m	
- REVESTIMENTOS EXTERNOS: CONFORMAR NO MEMORIAL	
05. AS AMOSTRAS DE CORES PARA PINTURA DAS SUPERFÍCIES DEVERÃO SER EXECUTADAS NA OBRA COM TAMANHO MÍNIMO DE 1m x 1m EM LUGAR ENSOLARADO PARA APROVAÇÃO DA EQUIPE TÉCNICA;	
06. VERIFICAR MODULAÇÃO DE BLOCOS DAS PAREDES NO PROJETO DE VEDAÇÃO;	
07. AS DIMENSÕES E OS PEITORIS DE JANELAS INFORMADAS NOS RÓTULOS DAS PLANTAS BAIXA REFEREM-SE À COTA INTERNA ACABADO. PARA CONFIRMAR AS MEDIDAS OSSO VER COTAS GERAIS EM PLANTA E/OU CORTE E NOS DETALHES DOS CAIXILHOS;	
08. GRELHAS DEVERÃO TER VÃOS MÁXIMOS DE 150mm NO SENTIDO TRANSVERSAL AO MOVIMENTO;	
09. ATENDER NORMA DE ACESSIBILIDADE PARA SINALIZAÇÃO TÁTIL DE ALERTA DIRECIONAL CONFORME NBR 9.050 E NBR 16.537. VER INDICAÇÕES EM PROJETO ESPECÍFICO;	
10. VERIFICAR ESQUADRIAS QUE NECESSITEM DE ÁREA DE FRESTA MÍNIMA PARA VENTILAÇÃO PERMANENTE. VER PROJETO DE PRESSURIZAÇÃO E CADENHO DE DETALHAMENTO;	
11. DESNÍVEIS NO PISO DE ATÉ 5mm DISPENSAM TRATAMENTO ESPECIAL. DESNÍVEIS SUPERIORES A 5mm ATÉ 20mm, QUANDO INEVITÁVEIS, DEVEM SER CONSIDERADOS COMO DEGRAUS;	
12. NÍVEIS DE MURIS, MURTELAS E FLOREIRAS INDICADOS EM PLANTA (NM) INCLUEM ACABAMENTO (+3cm) EM RELAÇÃO À ALVENARIA OSSO.	

ESQUEMA DE ALTURAS	MAPA CHAVE

R00	05/08/23	EMISSÃO INICIAL	MARINA
REVISÃO	DATA	MODIFICAÇÃO	NOME

NOME DO EMPREENDIMENTO		CIDADE	
LÍDICE		ESTADO	
ENDEREÇO		MG	
RUA RODOLFO CORREA			
CLIENTE			
PERPLAN UBERLÂNDIA			
CONSTRUTORA			
PERPLAN			
FASE		DATA	
LIBERADO OBRA		30/11/2023	
CONTEÚDO		ESCALA	
DETALHE GRADIS DE FERRO		1:50	
RESPONSÁVEL PROJETO		FOLHA	
MARINA MENDES		501	
COAUTOR/COORDENADOR			
MARINA MENDES			
ARQUIVO		REVISÃO	
LID-ARQ-LO-502-GRAD-R00		R00	