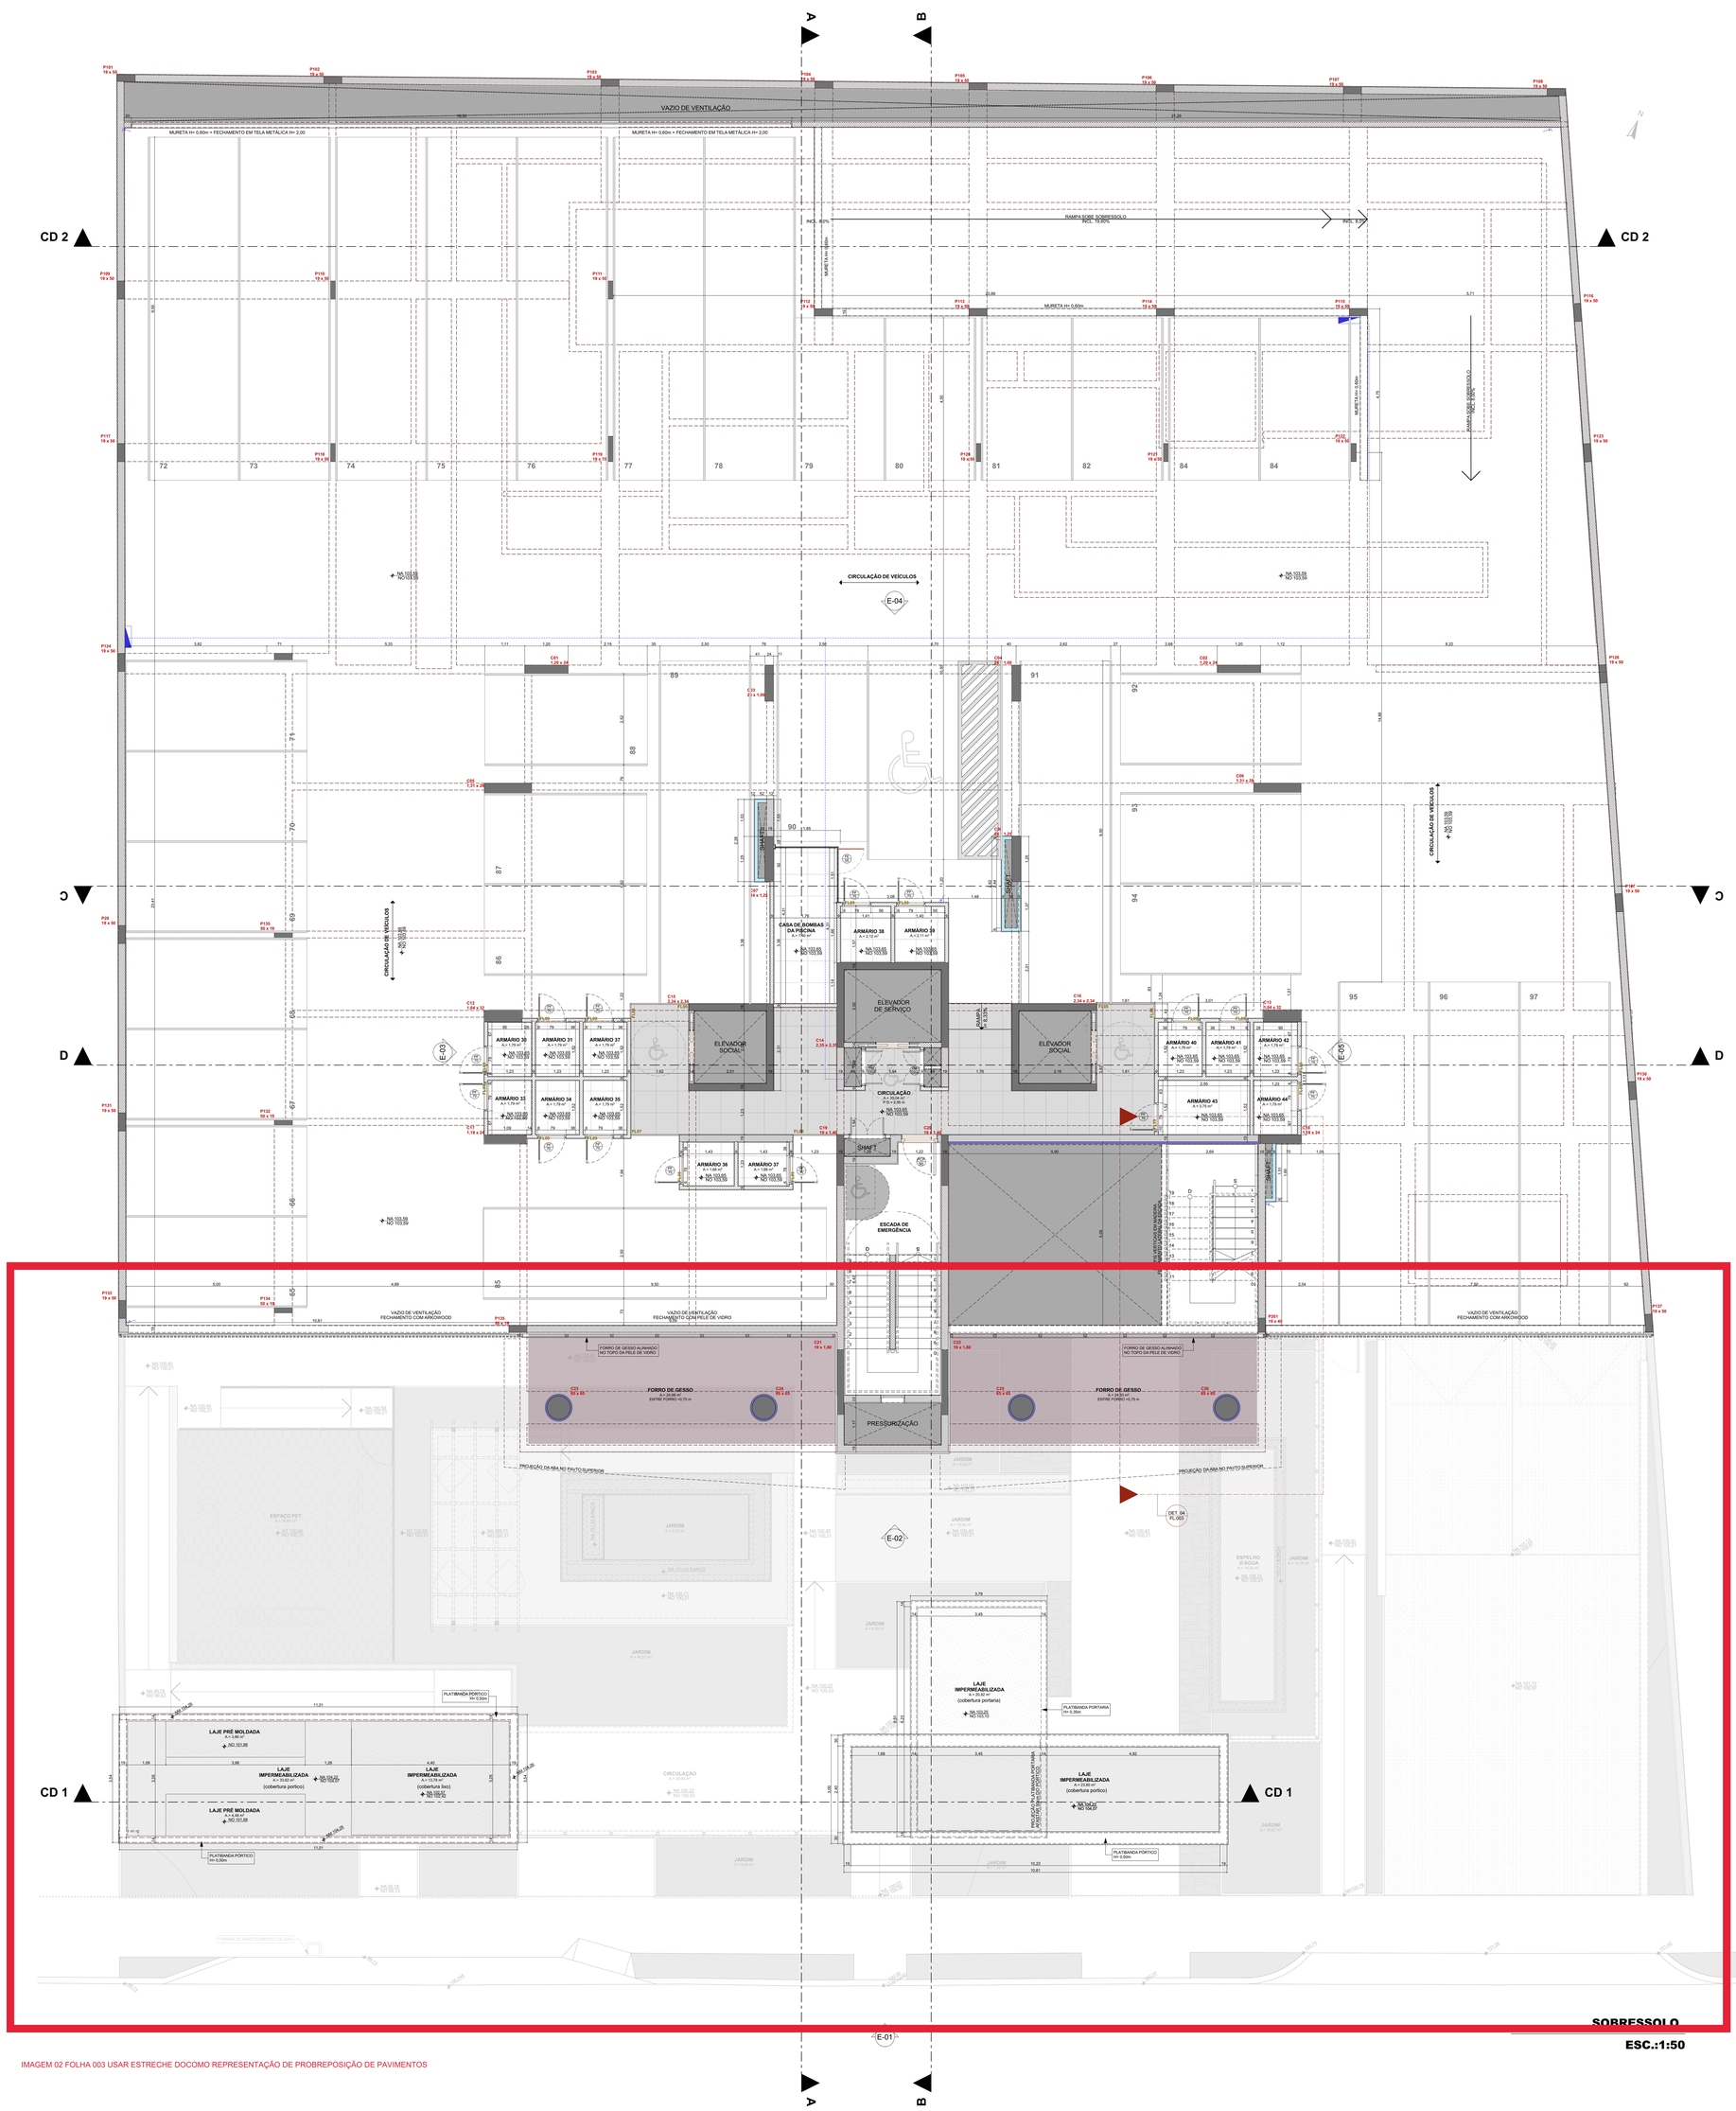

SOBRESSOLO

ESC.:1:50

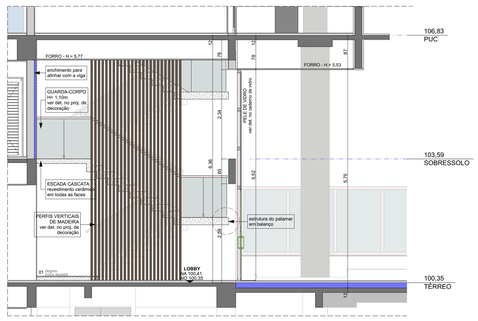

DET. P.D. DUPLOLOBBY

ESC.:1:50

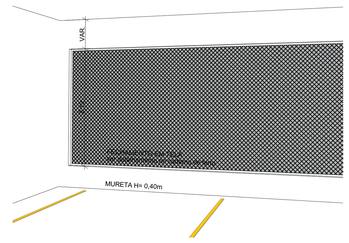

DET. FECHAMENTO EM TELA

PERSPECTIVA S/ ESCALA1:250

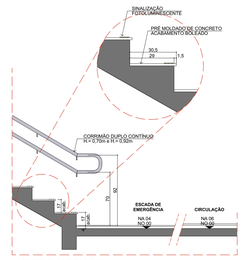

DET. ESCADA DE EMERGÊNCIA
ESC.: 1:25

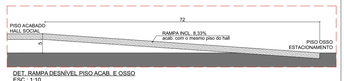

DET. RAMPA DESNÍVEL PISO ACAB. E OSSO
ESC.: 1:10

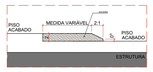

DET. CHANFRO 2:1 - NBR 9050
ESC.: 1:10

LEGENDA E OUTRAS CONVENÇÕES

CONVENÇÕES DE ACABAMENTOS

CÓD.	DESCRIÇÃO
PISO	PISO ACABADO (VER MEMORIAL)
BALC	BALCÃO
B	BANCADA
E	ELEVADOR(VER TIPO EMBAIXO)
CM	CAMINHADEIRA
PISO ACABADO DIFERENTE DO RESTANTE DO PAVIMENTO