

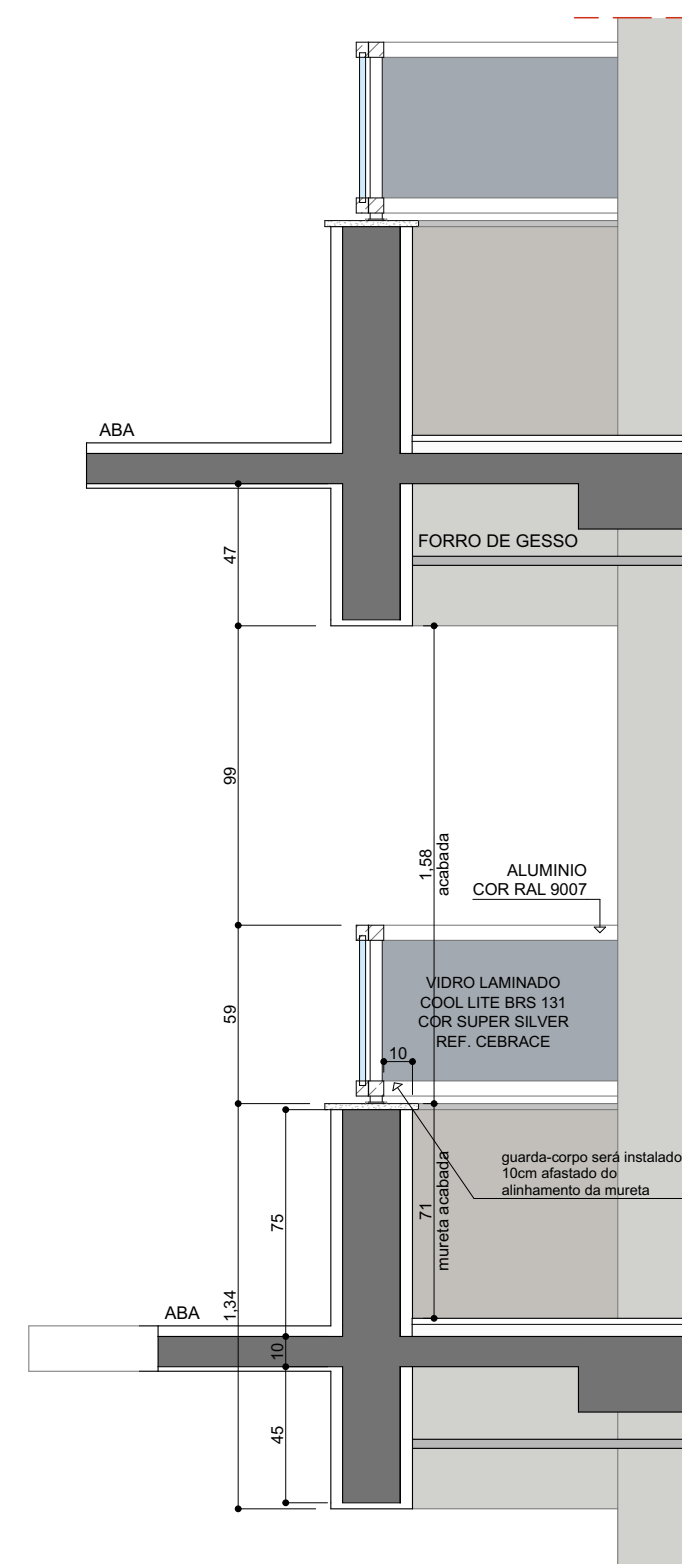


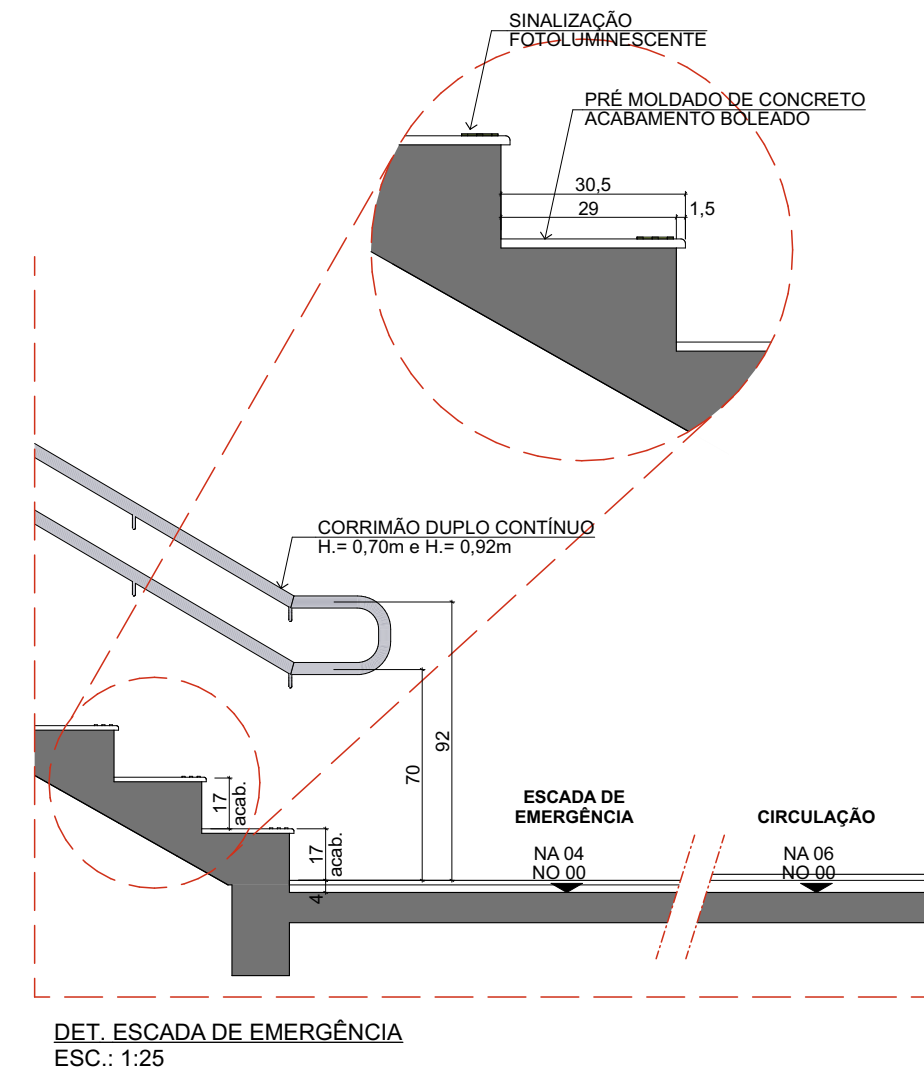

CORTE VARANDA
ESC.:1:25

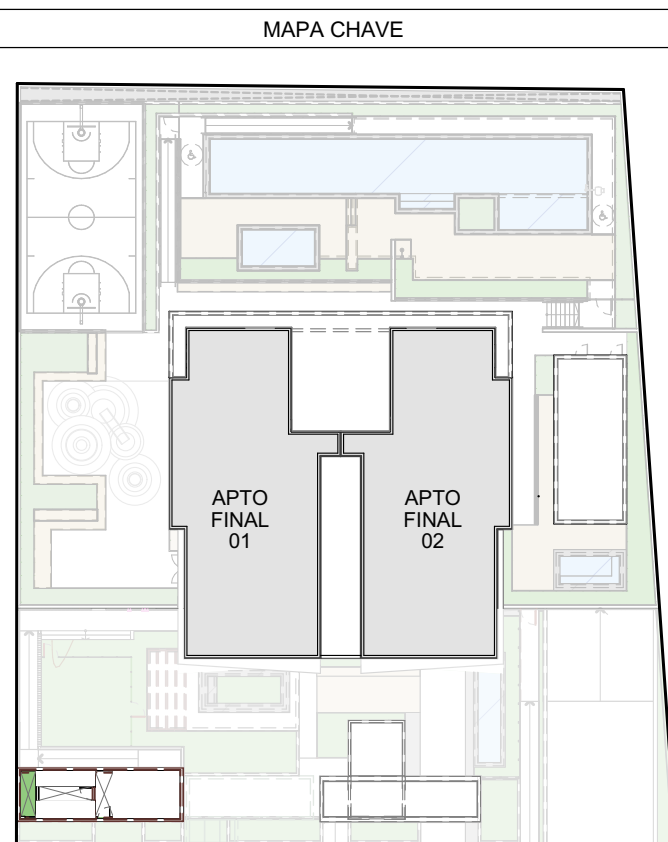

DET. ESCADA DE EMERGÊNCIA
ESC.: 1:25

[illegible]

JA MARIETA DE CASTRO SANTOS, 160

R07	13/07/22	ALTERAÇÃO ACABAMENTO ESCADA DE EMERGÊNCIA	MARINA
R06	04/07/22	ALTERAÇÃO DUTO DA CHURRASQUEIRA	MARINA
R05	08/06/22	ALTERAÇÃO BLOCO DAS ALVENARIAS DO CLOSET	MARINA
R04	31/05/22	ALTERAÇÃO BLOCO DAS ALVENARIAS DO CLOSET E BHO SUITE 01	MARINA
R03	26/05/22	ALTERAÇÃO DO ENCHIMENTO NO BANHO DA SUITE 02	MARINA
R02	04/05/22	COMPATIBILIZAÇÃO COM O NOVO PROJETO DE ESTRUTURA	MARINA
R01	25/04/22	SHAFT T1, INSERÇÃO DE VENTILAÇÃO, SHAFT HALL SERV. INTERNO ALVENARIA E PEITORIS JA	MARINA
R00	30/03/22	EMISSÃO INICIAL	MARINA
REVISÃO	DATA	MODIFICAÇÃO	NOME

RIVABEN
ARQUITETURA



NOME DO EMPREENDIMENTO MARIE 160		
ENDEREÇO RUA MARIETA DE CASTRO SANTOS, 160		
CLIENTE PERPLAN CP 19 EMPREENDIM. IMOB. SPE LTDA	CIDADE UBERLÂNDIA	ESTADO MG
CONSTRUTORA PERPLAN		
FASE LIBERADO PARA OBRA - LO		DATA 30/11/2023
CONTEÚDO PAVTO TIPO - 2º AO 22º ANDAR OPÇÃO TIPO A		ESCALA 1:50
AUTOR FERNANDO RIVABEN COAUTOR/COORDENADOR ANGELA JÁBALI		FOLHA 006
ARQUIVO MAR-ARQ-LO-006-TIPOA-R07		REVISÃO R07