


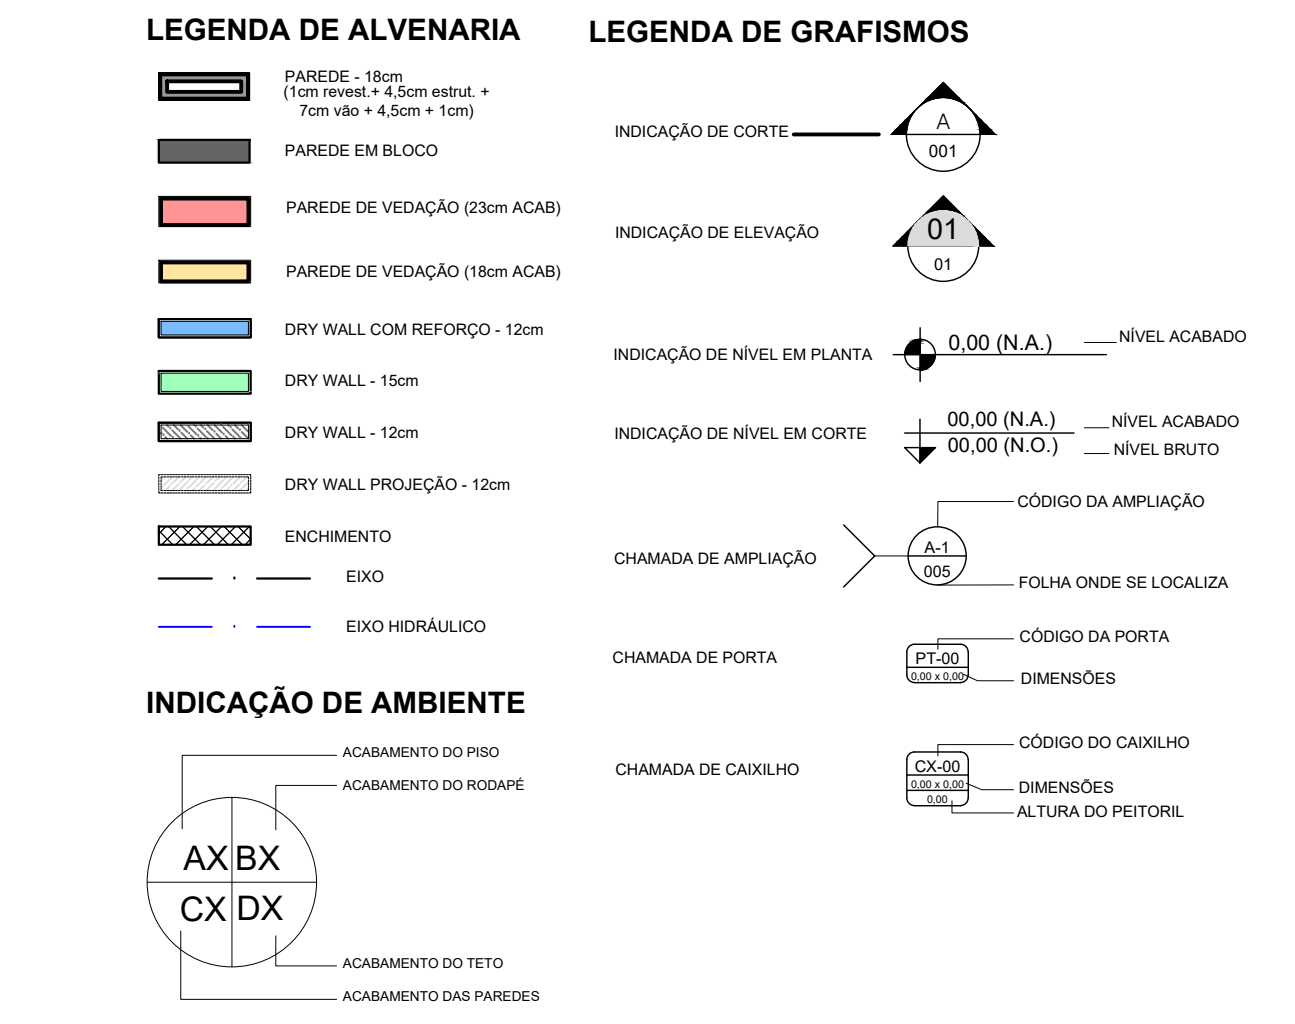

PRÓJETO		
CONDOMÍNIO BRAVO		
ENDEREÇO AV. PROFESSOR FONSECA RODRIGUES X RUA BENNET ALTO DE PINHEIROS SÃO PAULO SP BRASIL		
CIDADE SÃO PAULO	ESTADO SP	
CLIENTE AREDE AREDE EMPREENDIMENTOS E PARTICIPAÇÕES S/A		
FASE PROJETO PLANTA DE ALVENARIA	ESCALA 1:50, 1:1	DIMENSÃO DA FOLHA A0 EXPAND 1400x841
CONTEÚDO		

www.estudiosamambaia.com