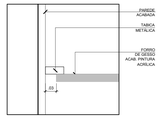

DET 01
CORTE
ESC. 1:5

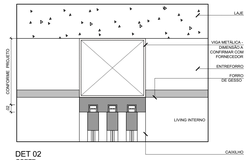

DET 02
CORTE
ESC. 1:5

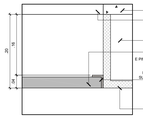

DET 03
CORTE
ESC. 1:5

LEGENDA FORRO

	LAJE MASSIÇADA COM PINTURA (COR BRANCO)
	FORRO DE GESSO COM PINTURA (COR BRANCO)
	TABICA EM GESSO - VER DET. 01
	TABICA EM CASALINHA - VER DET. 02
	PERFIL METÁLICO PARA ALÇAPÃO - VER DET. 03
	ABERTURA (DENTRO ALÇAPÃO - VER DET PORTAS E CASALINHO)
	CORTINEIRO

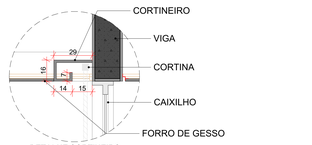

DETALHE CORTINEIRO

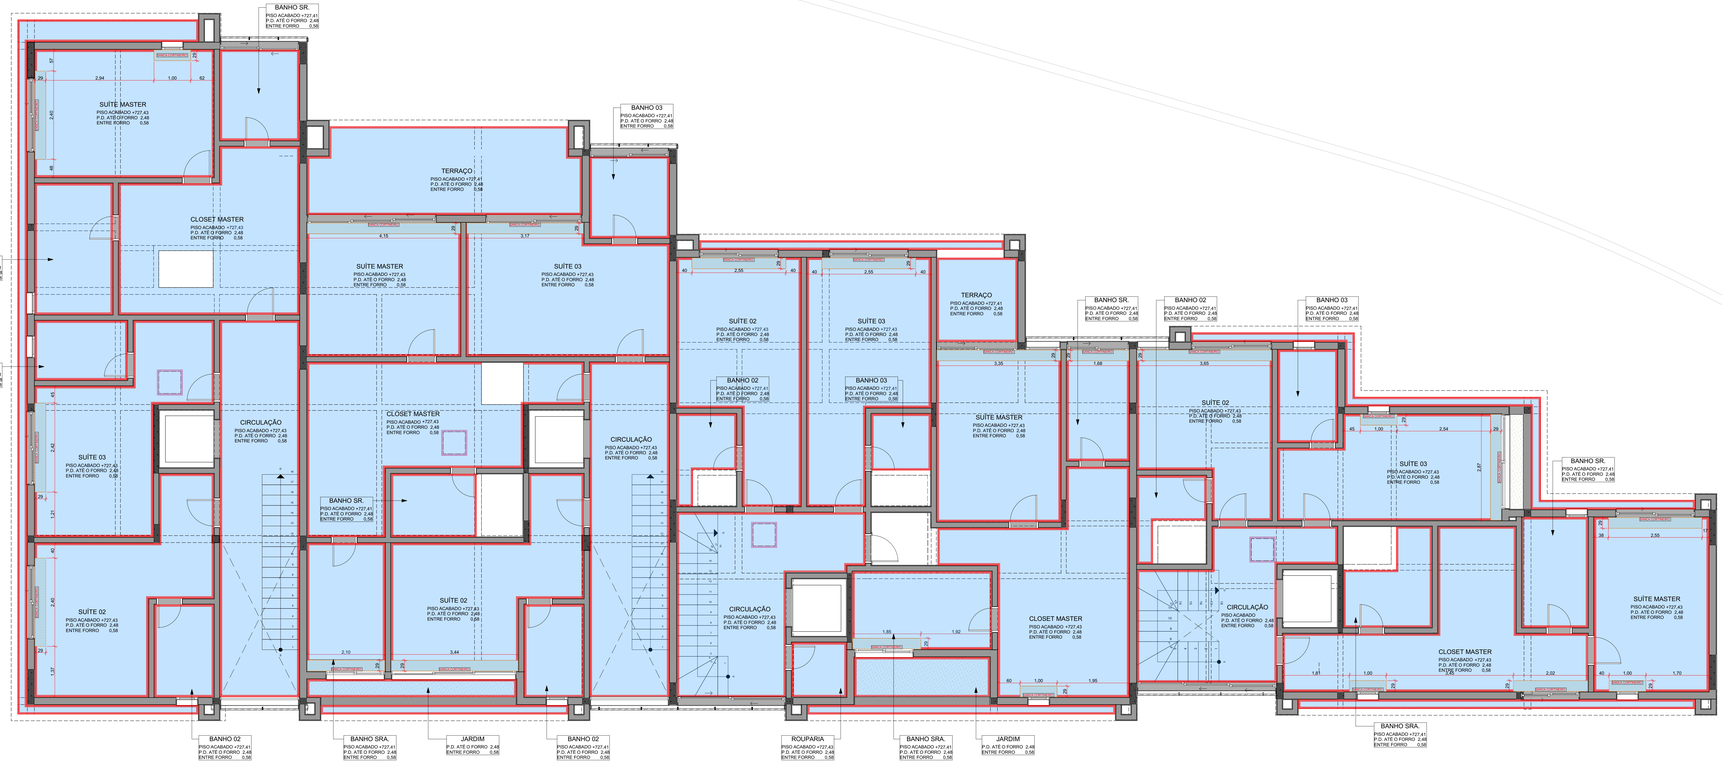

TABELA DE TABICA			
PAVIMENTO	CASA	AMBIENTE	COMP.
PAVIMENTO TÉRREO	CASA 01	ESTACIONAMENTO	17,78
PAVIMENTO TÉRREO	CASA 01	EXTERNO	57,56
PAVIMENTO TÉRREO	CASA 01	LAVABO	6,05
PAVIMENTO TÉRREO	CASA 01	LIVING / JANTAR / COZINHA / CIRC.	48,93
PAVIMENTO TÉRREO	CASA 02	ESTACIONAMENTO	32,48
PAVIMENTO TÉRREO	CASA 02	EXTERNO	31,38
PAVIMENTO TÉRREO	CASA 02	LAVABO	6,08
PAVIMENTO TÉRREO	CASA 02	LIVING / JANTAR / COZINHA / CIRC.	54,68
PAVIMENTO TÉRREO	CASA 03	ESTACIONAMENTO	33,58
PAVIMENTO TÉRREO	CASA 03	EXTERNO	37,50
PAVIMENTO TÉRREO	CASA 03	LAVABO	5,72
PAVIMENTO TÉRREO	CASA 03	LIVING / JANTAR / COZINHA / CIRC.	37,60
PAVIMENTO TÉRREO	CASA 04	DESPENSA	5,68
PAVIMENTO TÉRREO	CASA 04	ESTACIONAMENTO	18,38
PAVIMENTO TÉRREO	CASA 04	EXTERNO	62,38
PAVIMENTO TÉRREO	CASA 04	LAVABO	5,45
PAVIMENTO TÉRREO	CASA 04	LIVING / JANTAR / COZINHA / CIRC.	36,10
PAVIMENTO TÉRREO	CASA 04	LAVABO	8,40
PRIMEIRO PAVIMENTO	CASA 01	BANHO 01	7,32
PRIMEIRO PAVIMENTO	CASA 01	BANHO SERVIÇO	8,68
PRIMEIRO PAVIMENTO	CASA 01	DORM. SERVIÇO	20,00
PRIMEIRO PAVIMENTO	CASA 01	LAVANDERIA	38,78
PRIMEIRO PAVIMENTO	CASA 01	SALA ÍNTIMA / CIRCULAÇÃO	18,70
PRIMEIRO PAVIMENTO	CASA 01	SUÍTE 01	30,90
PRIMEIRO PAVIMENTO	CASA 01	TERRAÇO	8,24
PRIMEIRO PAVIMENTO	CASA 02	BANHO 01	7,32
PRIMEIRO PAVIMENTO	CASA 02	BANHO SERVIÇO	10,38
PRIMEIRO PAVIMENTO	CASA 02	DORM. SERVIÇO	21,24
PRIMEIRO PAVIMENTO	CASA 02	LAVANDERIA	32,37
PRIMEIRO PAVIMENTO	CASA 02	SALA ÍNTIMA / CIRCULAÇÃO	18,46
PRIMEIRO PAVIMENTO	CASA 02	SUÍTE 01	28,74
PRIMEIRO PAVIMENTO	CASA 02	TERRAÇO	5,64
PRIMEIRO PAVIMENTO	CASA 03	BANHO 01	6,94
PRIMEIRO PAVIMENTO	CASA 03	BANHO SERVIÇO	8,08
PRIMEIRO PAVIMENTO	CASA 03	DORM. SERVIÇO	20,28
PRIMEIRO PAVIMENTO	CASA 03	LAVANDERIA	25,60
PRIMEIRO PAVIMENTO	CASA 03	SALA ÍNTIMA / CIRCULAÇÃO	16,17
PRIMEIRO PAVIMENTO	CASA 03	SUÍTE 01	38,68
PRIMEIRO PAVIMENTO	CASA 03	TERRAÇO	9,34
PRIMEIRO PAVIMENTO	CASA 04	BANHO 01	6,36
PRIMEIRO PAVIMENTO	CASA 04	BANHO SERVIÇO	9,58
PRIMEIRO PAVIMENTO	CASA 04	DORM. SERVIÇO	26,22
PRIMEIRO PAVIMENTO	CASA 04	LAVANDERIA	19,89
PRIMEIRO PAVIMENTO	CASA 04	SALA ÍNTIMA / CIRCULAÇÃO	13,80
PRIMEIRO PAVIMENTO	CASA 04	SUÍTE 01	23,08
PRIMEIRO PAVIMENTO	CASA 04	TERRAÇO	0,60
PRIMEIRO PAVIMENTO	Área de Serviço	LAVANDERIA	8,04
SEGUNDO PAVIMENTO	CASA 01	BANHO 02	8,64
SEGUNDO PAVIMENTO	CASA 01	BANHO 03	8,52
SEGUNDO PAVIMENTO	CASA 01	BANHO SR.	7,86
SEGUNDO PAVIMENTO	CASA 01	BANHO SRA.	8,34
SEGUNDO PAVIMENTO	CASA 01	BEIRAL	13,74
SEGUNDO PAVIMENTO	CASA 01	CIRCULAÇÃO	22,28
SEGUNDO PAVIMENTO	CASA 01	CLOSET MASTER	23,16
SEGUNDO PAVIMENTO	CASA 01	JARDIM	12,12
SEGUNDO PAVIMENTO	CASA 01	SUÍTE 02	17,04
SEGUNDO PAVIMENTO	CASA 01	SUÍTE 03	14,37
SEGUNDO PAVIMENTO	CASA 01	SUÍTE MASTER	10,71
SEGUNDO PAVIMENTO	CASA 01	TERRAÇO	19,52
SEGUNDO PAVIMENTO	CASA 02	BANHO 02	16,38
SEGUNDO PAVIMENTO	CASA 02	BANHO 03	14,12
SEGUNDO PAVIMENTO	CASA 02	BANHO SR.	16,38
SEGUNDO PAVIMENTO	CASA 02	BANHO SRA.	19,56
SEGUNDO PAVIMENTO	CASA 02	BEIRAL	92,56
SEGUNDO PAVIMENTO	CASA 02	CIRCULAÇÃO	39,18
SEGUNDO PAVIMENTO	CASA 02	CLOSET MASTER	43,77
SEGUNDO PAVIMENTO	CASA 02	JARDIM	9,32
SEGUNDO PAVIMENTO	CASA 02	ROUPEIRO	5,72
SEGUNDO PAVIMENTO	CASA 02	SUÍTE 02	29,70
SEGUNDO PAVIMENTO	CASA 02	SUÍTE 03	30,80
SEGUNDO PAVIMENTO	CASA 02	SUÍTE MASTER	23,94
SEGUNDO PAVIMENTO	CASA 02	TERRAÇO	8,74
			1.692,69 m

TABELA DE FORRO				
PAVIMENTO	CASA	AMBIENTE	P.D.	ÁREA
PAVIMENTO TÉRREO	CASA 01	ESTACIONAMENTO	2,73	19,66
PAVIMENTO TÉRREO	CASA 01	EXTERNO	2,73	1,49
PAVIMENTO TÉRREO	CASA 01	EXTERNO	2,73	1,82
PAVIMENTO TÉRREO	CASA 01	EXTERNO	2,73	1,85
PAVIMENTO TÉRREO	CASA 01	EXTERNO	2,73	3,80
PAVIMENTO TÉRREO	CASA 01	EXTERNO	2,73	4,11
PAVIMENTO TÉRREO	CASA 01	EXTERNO	2,73	5,20
PAVIMENTO TÉRREO	CASA 01	EXTERNO	2,73	7,50
PAVIMENTO TÉRREO	CASA 01	LAVABO	2,73	2,30
PAVIMENTO TÉRREO	CASA 01	LIVING/JANTAR/COZINHA/CIRC.	2,73	80,54
PAVIMENTO TÉRREO	CASA 02	ESTACIONAMENTO	2,73	43,58
PAVIMENTO TÉRREO	CASA 02	LAVABO	2,73	2,30
PAVIMENTO TÉRREO	CASA 02	LIVING/JANTAR/COZINHA/CIRC.	2,73	74,17
PAVIMENTO TÉRREO	CASA 03	ESTACIONAMENTO	2,73	45,09
PAVIMENTO TÉRREO	CASA 03	LAVABO	2,73	2,04
PAVIMENTO TÉRREO	CASA 03	LIVING/JANTAR/COZINHA/CIRC.	2,73	65,03
PAVIMENTO TÉRREO	CASA 04	DESPENSA	2,73	2,00
PAVIMENTO TÉRREO	CASA 04	ESTACIONAMENTO	2,73	21,09
PAVIMENTO TÉRREO	CASA 04	LAVABO	2,73	1,82
PAVIMENTO TÉRREO	CASA 04	LIVING/JANTAR/COZINHA/CIRC.	2,73	61,81
PRIMEIRO PAVIMENTO	CASA 01	BANHO 01	2,48	4,28
PRIMEIRO PAVIMENTO	CASA 01	BANHO SERVIÇO	2,48	3,19
PRIMEIRO PAVIMENTO	CASA 01	DORM. SERVIÇO	2,48	6,18
PRIMEIRO PAVIMENTO	CASA 01	LAVANDERIA	2,48	17,25
PRIMEIRO PAVIMENTO	CASA 01	SALA ÍNTIMA / CIRCULAÇÃO	2,48	42,29
PRIMEIRO PAVIMENTO	CASA 01	SUÍTE 01	2,48	15,55
PRIMEIRO PAVIMENTO	CASA 01	TERRAÇO	2,48	2,00
PRIMEIRO PAVIMENTO	CASA 01	TERRAÇO	2,48	4,01
PRIMEIRO PAVIMENTO	CASA 01	TERRAÇO	2,48	7,60
PRIMEIRO PAVIMENTO	CASA 02	BANHO 01	2,48	3,99
PRIMEIRO PAVIMENTO	CASA 02	BANHO SERV.	2,48	3,18
PRIMEIRO PAVIMENTO	CASA 02	DORM. SERV.	2,48	6,13
PRIMEIRO PAVIMENTO	CASA 02	LAVANDERIA	2,48	21,26
PRIMEIRO PAVIMENTO	CASA 02	SALA ÍNTIMA / CIRCULAÇÃO	2,48	43,05
PRIMEIRO PAVIMENTO	CASA 02	SUÍTE 01	2,48	18,93
PRIMEIRO PAVIMENTO	CASA 02	TERRAÇO	2,48	9,54
PRIMEIRO PAVIMENTO	CASA 02	TERRAÇO	2,48	15,14
PRIMEIRO PAVIMENTO	CASA 03	BANHO 01	2,48	3,28
PRIMEIRO PAVIMENTO	CASA 03	BANHO SERV.	2,48	2,73
PRIMEIRO PAVIMENTO	CASA 03	DORM. SERV.	2,48	6,58
PRIMEIRO PAVIMENTO	CASA 03	LAVANDERIA	2,48	20,41
PRIMEIRO PAVIMENTO	CASA 03	SALA ÍNTIMA / CIRCULAÇÃO	2,48	10,62
PRIMEIRO PAVIMENTO	CASA 03	SUÍTE 01	2,48	16,44
PRIMEIRO PAVIMENTO	CASA 03	TERRAÇO	2,48	9,01
PRIMEIRO PAVIMENTO	CASA 03	TERRAÇO	2,48	20,52
PRIMEIRO PAVIMENTO	CASA 04	BANHO 01	2,48	4,85
PRIMEIRO PAVIMENTO	CASA 04	BANHO SERV.	2,48	2,52
PRIMEIRO PAVIMENTO	CASA 04	DORM. SERV.	2,48	7,81
PRIMEIRO PAVIMENTO	CASA 04	LAVANDERIA	2,48	21,19
PRIMEIRO PAVIMENTO	CASA 04	SALA ÍNTEIMA / CIRCULAÇÃO	2,48	25,56
PRIMEIRO PAVIMENTO	CASA 04	SUÍTE 01	2,48	14,77
PRIMEIRO PAVIMENTO	CASA 04	TERRAÇO	2,48	5,06
PRIMEIRO PAVIMENTO	CASA 04	TERRAÇO	2,48	7,87
SEGUNDO PAVIMENTO	CASA 01	BANHO 02	2,48	3,84
SEGUNDO PAVIMENTO	CASA 01	BANHO 03	2,48	3,84
SEGUNDO PAVIMENTO	CASA 01	BANHO SR.	2,48	3,06
SEGUNDO PAVIMENTO	CASA 01	BANHO SRA.	2,48	7,23
SEGUNDO PAVIMENTO	CASA 01	BEIRAL	2,48	7,26
SEGUNDO PAVIMENTO	CASA 01	CIRCULAÇÃO	2,48	21,36
SEGUNDO PAVIMENTO	CASA 01	CLOSET MASTER	2,48	17,64
SEGUNDO PAVIMENTO	CASA 01	SUÍTE 02	2,48	17,78
SEGUNDO PAVIMENTO	CASA 01	SUÍTE MASTER	2,48	16,61
SEGUNDO PAVIMENTO	CASA 02	BANHO 02	2,48	15,53
SEGUNDO PAVIMENTO	CASA 02	BANHO 03	2,48	3,84
SEGUNDO PAVIMENTO	CASA 02	BANHO SR.	2,48	4,54
SEGUNDO PAVIMENTO	CASA 02	BANHO SRA.	2,48	3,77
SEGUNDO PAVIMENTO	CASA 02	BEIRAL	2,48	5,33
SEGUNDO PAVIMENTO	CASA 02	CIRCULAÇÃO	2,48	18,98
SEGUNDO PAVIMENTO	CASA 02	CLOSET MASTER	2,48	1,74
SEGUNDO PAVIMENTO	CASA 02	CLOSET MASTER	2,48	18,96
SEGUNDO PAVIMENTO	CASA 02	JARDIM	2,48	2,42
SEGUNDO PAVIMENTO	CASA 02	SUÍTE 02	2,48	16,01
SEGUNDO PAVIMENTO	CASA 02	SUÍTE 03	2,48	17,27
SEGUNDO PAVIMENTO	CASA 02	SUÍTE MASTER	2,48	13,56
SEGUNDO PAVIMENTO	CASA 02	TERRAÇO	2,48	16,62
SEGUNDO PAVIMENTO	CASA 03	BANHO 02	2,48	2,66
SEGUNDO PAVIMENTO	CASA 03	BANHO 03	2,48	2,31
SEGUNDO PAVIMENTO	CASA 03	BANHO SR.	2,48	4,41
SEGUNDO PAVIMENTO	CASA 03	BANHO SRA.	2,48	7,19
SEGUNDO PAVIMENTO	CASA 03	BEIRAL	2,48	1,65
SEGUNDO PAVIMENTO	CASA 03	BEIRAL	2,48	1,66
SEGUNDO PAVIMENTO	CASA 03	CIRCULAÇÃO	2,48	17,69
SEGUNDO PAVIMENTO	CASA 03	CLOSET MASTER	2,48	19,96
SEGUNDO PAVIMENTO	CASA 03	JARDIM	2,48	3,74
SEGUNDO PAVIMENTO	CASA 03	ROUPARIA	2,48	2,04
SEGUNDO PAVIMENTO	CASA 03	SUÍTE 02	2,48	16,72
SEGUNDO PAVIMENTO	CASA 03	SUÍTE 03	2,48	16,72
SEGUNDO PAVIMENTO	CASA 03	SUÍTE MASTER	2,48	14,40
SEGUNDO PAVIMENTO	CASA 03	TERRAÇO	2,48	4,77
SEGUNDO PAVIMENTO	CASA 04	BANHO 02	2,48	2,57
SEGUNDO PAVIMENTO	CASA 04	BANHO 03	2,48	3,84
SEGUNDO PAVIMENTO	CASA 04	BANHO SR.	2,48	5,12
SEGUNDO PAVIMENTO	CASA 04	BANHO SRA.	2,48	4,63
SEGUNDO PAVIMENTO	CASA 04	BEIRAL	2,48	2,15
SEGUNDO PAVIMENTO	CASA 04	BEIRAL	2,48	3,69
SEGUNDO PAVIMENTO	CASA 04	CIRCULAÇÃO	2,48	14,80
SEGUNDO PAVIMENTO	CASA 04	CLOSET MASTER	2,48	17,66
SEGUNDO PAVIMENTO	CASA 04	SUÍTE 02	2,48	12,73
SEGUNDO PAVIMENTO	CASA 04	SUÍTE 03	2,48	14,35
SEGUNDO PAVIMENTO	CASA 04	SUÍTE MASTER	2,48	13,35
				1.327,45 m²

Nº Revisão	Descrição	Modificado por	Data
00	EMISSÃO INICIAL	MARINA MENDES	31/08/2021

PROJETO
CONDOMÍNIO BRAVOO

ENDEREÇO
AV. PROFESSOR FONSECA RODRIGUES X RUA BENNET ALTO DE PINHEIROS SÃO PAULO SP BRASIL

CIDADE
SÃO PAULO
ESTADO
SP

CLIENTE
AREDE AREDE EMPREENDIMENTOS E PARTICIPAÇÕES S/A

FASE PROJETO
PLANTA DE FORRO
ESCALA
1:50, 1:1, 1:25
DIMENSÃO DA FOLHA
A0 EXPAND
1400x841

CONTEÚDO
SEGUNDO PAVIMENTO

ARQUITETO
ANA ANA MARIA ARRUDA BOTELHO PEREIRA DE MAGALHÃES

RESPONSÁVEL
ANA MARIA
DATA
08/09/2021

ARQUIVO DIGITAL
000-BRAV_ARQ_EX_R02.pln
REVISÃO

FOLHA
PE | 004.3

www.estudiosamambaia.com

2. SEGUNDO PAVIMENTO
Escala: 1:50