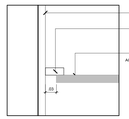

DET 01
CORTE
ESC. 1:5

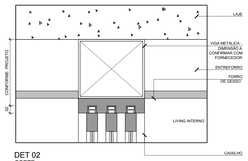

DET 02
CORTE
ESC. 1:5

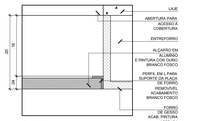

DET 03
CORTE
ESC. 1:5

LEGENDA FORRO

	LAJE MACIÇADA COM PINTURA COR BRANCO
	FORRO DE GESSO COM PINTURA COR BRANCO
	TABICA EM GESSO - VER DET. 01
	TABICA EM CASALINHA - VER DET. 02
	PERFIL METÁLICO PARA ALÇAPÃO - VER DET. 03
	ABERTURA ZENITAL/ALÇAPÃO - VER DET PORTAS E CASALINHAS
	CORTINEIRO

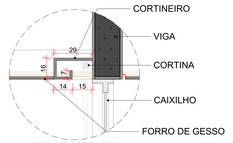

DETALHE CORTINEIRO

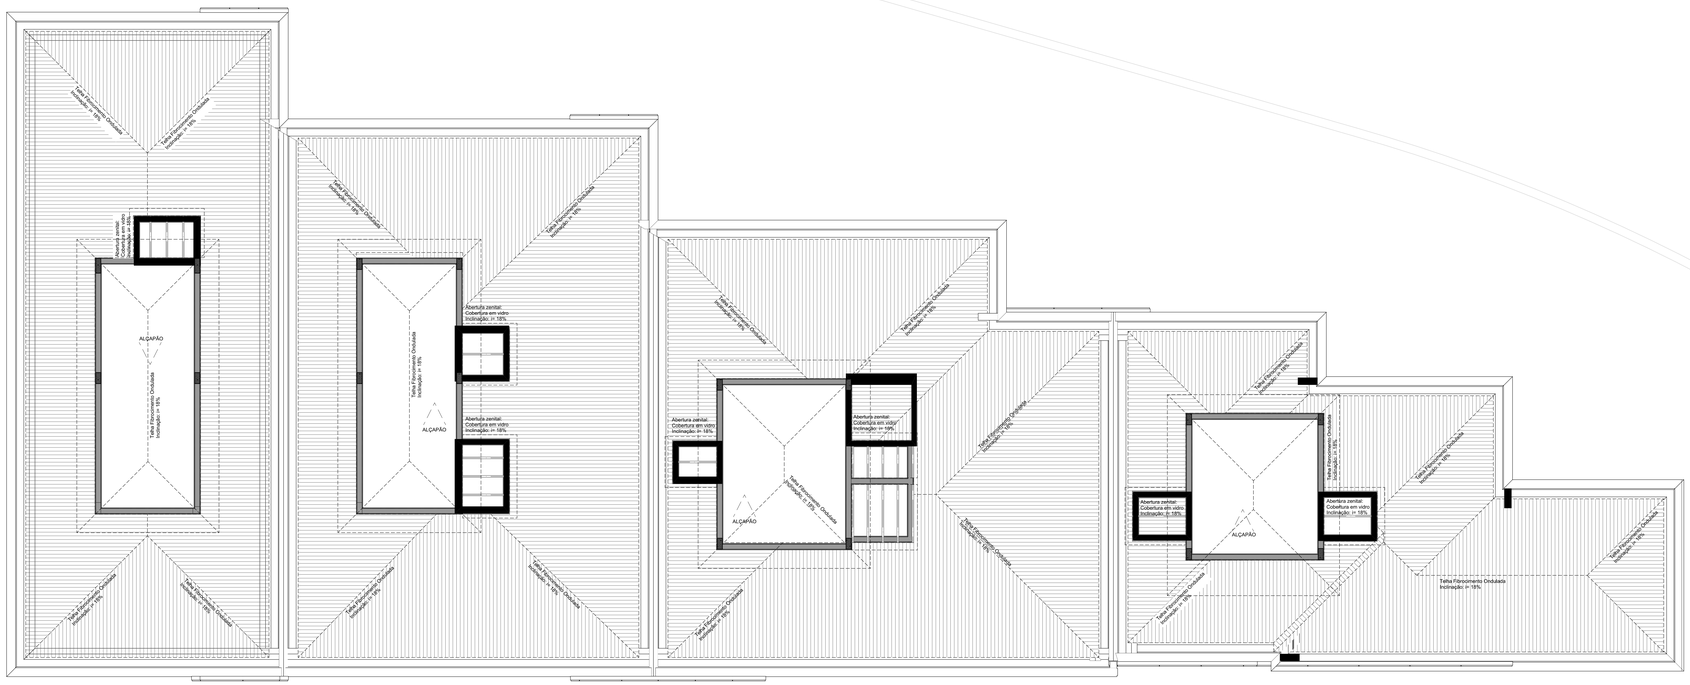
Telha Fibrocimento Ondulada Inclinação: ≥ 18%
Calha Escoamento Ondulada
Calha: 30 x 15 cm
Calha Escoamento Ondulada
Calha: 30 x 15 cm
Calha Escoamento Ondulada
Calha: 30 x 15 cm