

MAPA DE PISO ACABADO		
Ambiente	Descrição	M²
A1	Piso intertravado retangular 10x20x6cm cor cinza claro - Assentado sobre camada de brita e areia	298,54
A2	Porcelanato 9mm 60x60cm retificado esmaltado externo cor cinza	8,72
A3	Piso Atômico 50x50x1,5cm - Cor Branco	12,25
A4	Borda Piscina Atermica Boleada 50x25x1,5cm - Cor Branco	79,55
A5	Pastilha Cerâmica Atlas 5x5cm ref. JC1818 - AZUL BUZIOS - rejunte cor azul celeste	63,96
A6	Porcelanato 10mm 1x1m - Battuto Sgr Hard - Portinari	164,23
A7	Porcelanato 10mm 1x1m - Battuto Sgr Natural - Portinari	297,14
A8	Taoa em madeira Tauari colado 70x420mm - paginação espinha de peixe - acabamento semi-brilho	832,06
A9	Porcelanato 10mm 120x120cm retificado color body polido - Portobello Bianco di Elba	101,53

INDIC. DA PAGINAÇÃO

Piso - colado

Piso intertravado retangular 10x20x6cm cor cinza claro - Assentado sobre camada de brita e areia

Piso - drenos comuns

Porcelanato 9mm 60x60cm retificado esmaltado externo cor cinza

Piso Atômico 50x50x1,5cm - Cor Branco

Borda Piscina Atermica Boleada 50x25x1,5cm - Cor Branco

Pastilha de porcelana

Pastilha Cerâmica Atlas 5x5cm ref. JC1818 - AZUL BUZIOS - rejunte cor azul celeste

Piso gangorra

Porcelanato 10mm 1x1m - Battuto Sgr Hard - Portinari

Piso porcelanato

Porcelanato 10mm 1x1m - Battuto Sgr Natural - Portinari

Piso de madeira

Taoa em madeira Tauari colado 70x420mm - paginação espinha de peixe - acabamento semi-brilho

Piso porcelanato

Porcelanato 10mm 120x120cm retificado color body polido - Portobello Bianco di Elba

RODAPE

Rodapé - Porcelanato 9mm 60x60cm retificado esmaltado externo cor cinza - 1m 10cm

Rodapé Sgr 7mm madeira Tauari

Porcelanato 10mm 1x1m - Battuto Sgr Hard - Portinari - 1m 7cm

Rodapé - Porcelanato 10mm 1x1m - Battuto Sgr Natural - Portinari - 1m 7cm

Rodapé - Porcelanato 10mm 120x120cm retificado color body polido - Portobello Bianco di Elba - 1m 10cm

Porcelanato 10mm 120x120cm retificado color body polido - Portobello Bianco di Elba - 1m 10cm

1. Baguete em granito de quarto branco 1

2. Soleira em granito preto São Gabriel

3.4. CONTRAPISO

FT Granito branco fotolítico esmaltado

FORNO

Forno de gás acartonado com tábua - Pintura acrílica fosca Suenil Ref. Branco Neve

BAIÃO

Textura Ibrati Efeito Pedral - cor cinza a definir

Porcelanato 9mm 120x120cm retificado color body polido - Portobello Bianco di Elba

Pintura acrílica fosca Suenil Ref. Gelo

Pintura acrílica fosca Suenil Ref. Branco Neve

Textura Ibrati Reflex - cor Branco

Textura Ibrati Efeito Pedral - cor preto

Panela parede macho-fêmea prisma tridado 14cm - colocação vertical - Pintura esmalte preto semi-brilho

Porcelanato 10mm 120x120cm retificado color body polido - Portobello Bianco di Elba


Porcelanato 10mm 1x1m - Battuto Sgr Natural - Portinari

1. ONDE HOUVER TEXTO NÃO É NECESSÁRIO A INSTALAÇÃO DE RODAPÊS


2. VERIFICAR A LIGAÇÃO CORRETA DO ARMAZENAMENTO DE ACABAMENTOS

3. VERIFICAR A LIGAÇÃO CORRETA DAS NECESSIDADES DE RECORTE E ENTALHO MÁXIMO PISOS DIAMETRICOS ENTALHAR TAMBÉM TROPEÇOS NAS ACOMODAÇÕES DAS QUEDAS


4. VER PROJETO DE IMPENETRABILIZAÇÃO PARA REGULATIZAÇÃO E CIMENTO

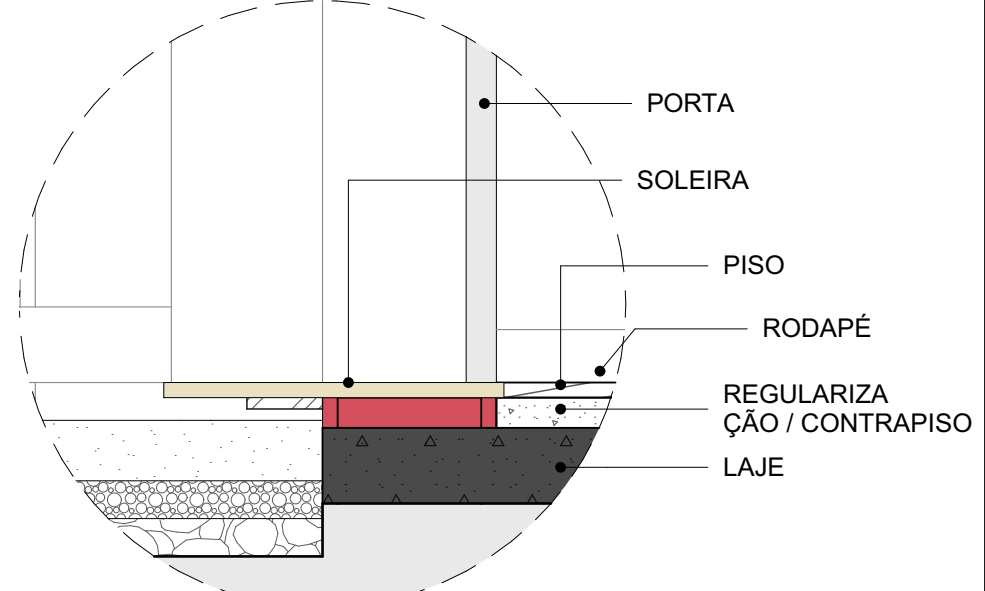

DETALHE SOLEIRA

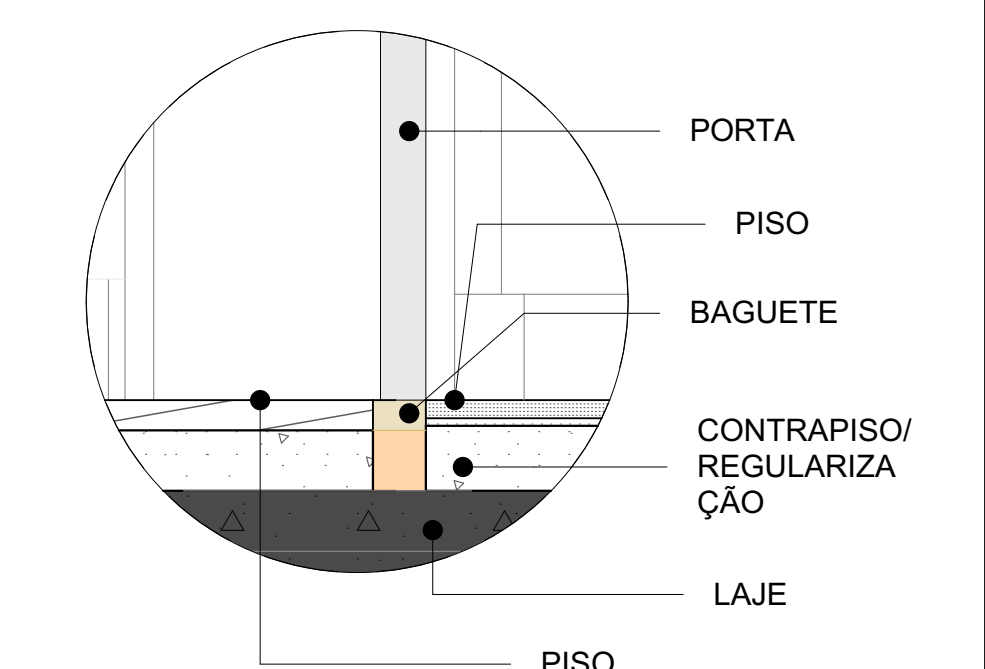

DETALHE BAGUETE

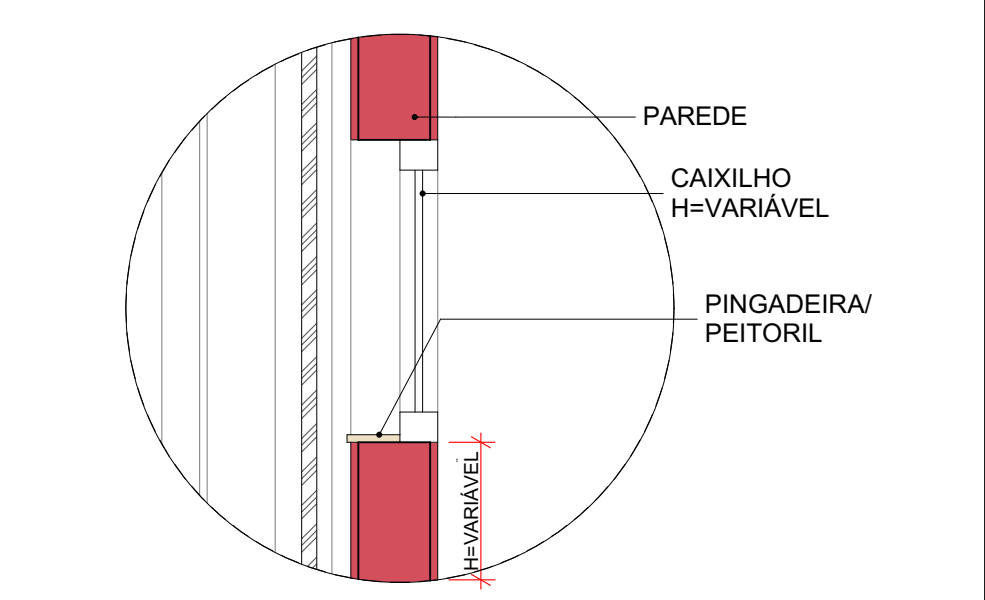

DETALHE PINGADEIRA/PEITORIL

Nº	Revisão	Descrição	Modificado por	Data
00	EMISSÃO INICIAL		MARINA MENDES	31/08/2021

PROJETO

CONDOMÍNIO BRAVVOO

ENDEREÇO

AV. PROFESSOR FONSECA RODRIGUES X RUA BENNET ALTO DE PINHEIROS SÃO PAULO - SP BRASIL

CIDADE

SÃO PAULO

ESTADO

SP

CLIENTE

AREDE AREDE EMPREENDIMENTOS E PARTICIPAÇÕES S/A

FASE PROJETO

PLANTAS DE PISO E ACABAMENTO

ESCALA

1:50, 1:1, 1:25

DIMENSÃO DA FOLHA

A0 D840x1189

CONTEÚDO

PRIMEIRO PAVIMENTO

ARQUITETO	ANA ANA MARIA ARRUDA BOTELHO PEREIRA DE MAGALHÃES	DATA	08/09/2021
RESPONSÁVEL	ANA MARIA	REVISÃO	
ARQUIVO DIGITAL	000-BRAV_ARQ_EX_R02.pln		