

MAPA DE PISO ACABADO		
Ambiente	Descrição	M²
A1	Piso intertravado retangular 10x20x6cm cor cinza claro - Assentado sobre camada de brita e areia	298,54
A2	Porcelanato 9mm 60x60cm retificado esmaltado externo cor cinza	8,72
A3	Piso Atômico 50x50x1,5cm - Cor Branco	12,25
A4	Borda Piscina Atermica Boleada 50x25x1,5cm - Cor Branco	79,55
A5	Pastilha Cerâmica Atlas 5x5cm ref. JC1818 - AZUL BUZIOS - rejunte cor azul celeste	63,96
A6	Porcelanato 10mm 1x1m - Battuto Sgr Hard - Portinari	164,23
A7	Porcelanato 10mm 1x1m - Battuto Sgr Natural - Portinari	297,14
A8	Taoç em madeira Tauari colado 70x420mm - paginação espinha de peixe - acabamento semi-brilho	832,06
A9	Porcelanato 10mm 120x120cm retificado color body polido - Portobello Bianco di Elba	101,53

LEGENDA

INÍCIO DA PAGINAÇÃO

Piso - colado

Piso intertravado retangular 10x20x6cm cor cinza claro - Assentado sobre camada de brita e areia

Piso - drenos comuns

Assentamento 10mm 60x60cm retificado esmaltado externo cor cinza

Deck

Piso Aluminco 50x50x1,5cm - Cor Branco

Piso Piscina Atermica Boleada 50x25x1,5cm - Cor Branco

Pastilha de porcelana

Pastilha Cerâmica Atlas 5x5cm ref. JC1818 - AZUL BUZIOS - rejunte cor azul celeste

Piso gangue

Porcelanato 10mm 1x1m - Battuto Sgr Hard - Portinari

Piso porcelanato

Porcelanato 10mm 1x1m - Battuto Sgr Natural - Portinari

Piso de madeira

Taoç em madeira Tauari colado 70x420mm - paginação espinha de peixe - acabamento semi-brilho

Piso porcelanato

Porcelanato 10mm 120x120cm retificado color body polido - Portobello Bianco di Elba

RODAPE

Rodapé - Porcelanato 10mm 60x60cm retificado esmaltado externo cor cinza - 1x10cm

Rodapé fio 7mm madeira Tauari

Porcelanato 10mm 1x1m - Battuto Sgr Hard - Portinari - 1x17cm

Rodapé - Porcelanato 10mm 1x1m - Battuto Sgr Natural - Portinari - 1x17cm

Rodapé - Porcelanato 10mm 120x120cm retificado color body polido - Portobello Bianco di Elba - 1x10cm

Porcelanato 10mm 120x120cm retificado color body polido - Portobello Bianco di Elba - 1x1,10m

SOLEIRAS E BAGUETES

1 Baguete em composto de quartzo branco 1

2 Soleira em granito preto São Gabriel

3 A CONVERSAR

4 Granito branco fotolítico esculpido

FORRO

Forro de gesso acartonado com lâminas - Pintura acrílica fosca Suave Ref. Branco Neve

PARIEDE

Textura Ibrati Efecto Pedral - cor cinza a definir

Porcelanato 10mm 120x120cm retificado color body polido - Portobello Bianco di Elba

Pintura acrílica fosca Suave Ref. Gelo

Pintura acrílica fosca Suave Ref. Branco Neve

Textura Ibrati Reflex - cor Nero

Textura Ibrati Efecto Pedral - cor preto

Panel parede macho-fêmea pinus tratado 14cm - colocação vertical - Pintura esmalte preto semi-brilho

Porcelanato 10mm 120x120cm retificado color body polido - Portobello Bianco di Elba


Porcelanato 10mm 1x1m - Battuto Sgr Natural - Portinari

1 ONDE HOUVER TEXTO NÃO É NECESSÁRIO A INSTALAÇÃO DE RODAPÊS


2 VERIFICAR A LUMINOSIDADE DO AMBIENTE, DE ACABAMENTO

3 VERIFICAR ALGO À NECESSIDADE DE RECORTE E EVITAR O MÁXIMO PISOS DIFERENTES, EVITAR TAMBÉM TROPESÇOS NAS ACOMODAÇÕES DAS QUEDAS


4. VER PROJETO DE IMPLANTAÇÃO PARA REGULATIZAÇÃO E CIMENTO

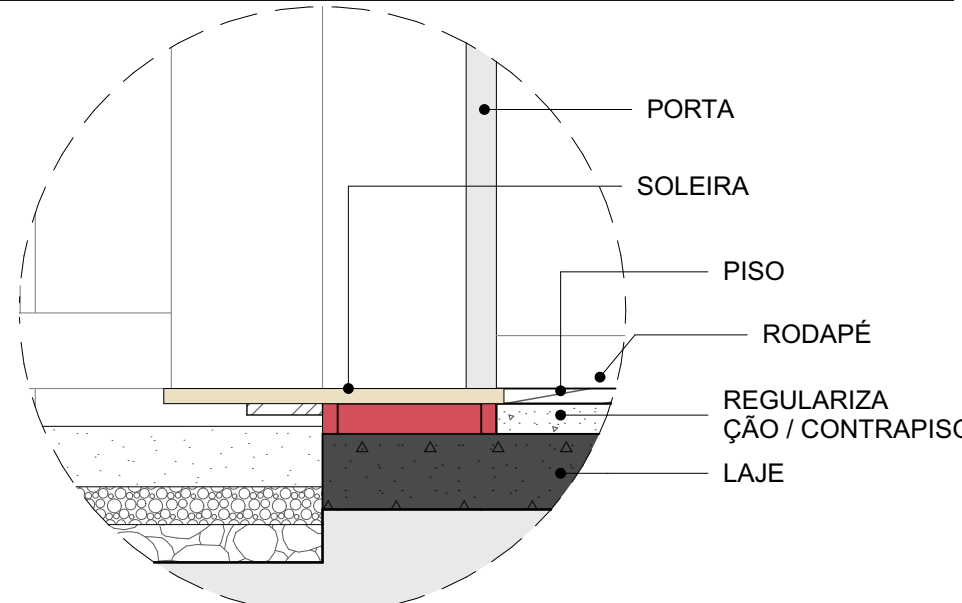

DETALHE SOLEIRA

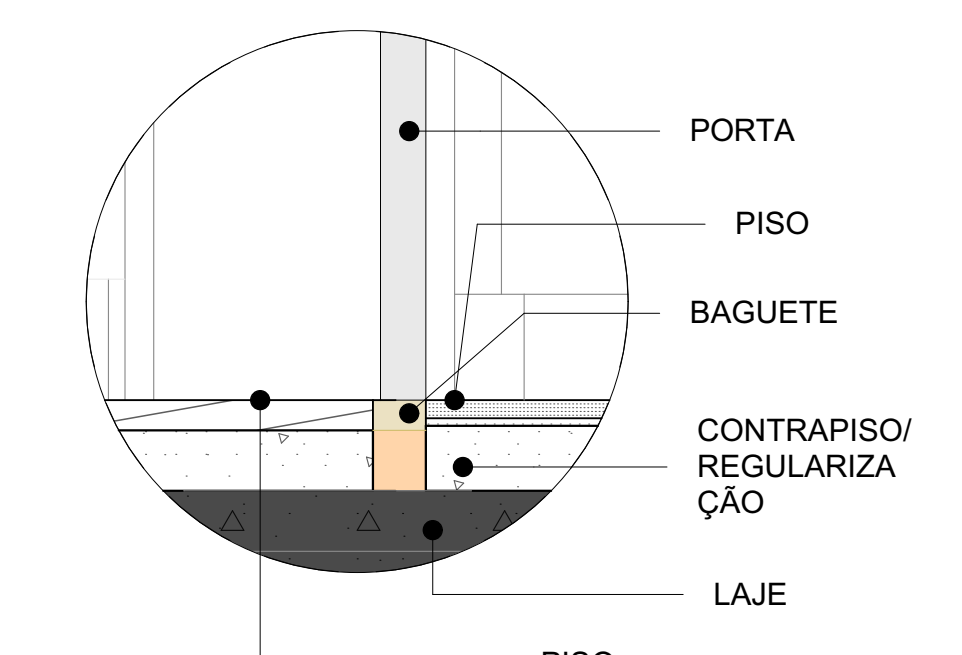

DETALHE BAGUETE

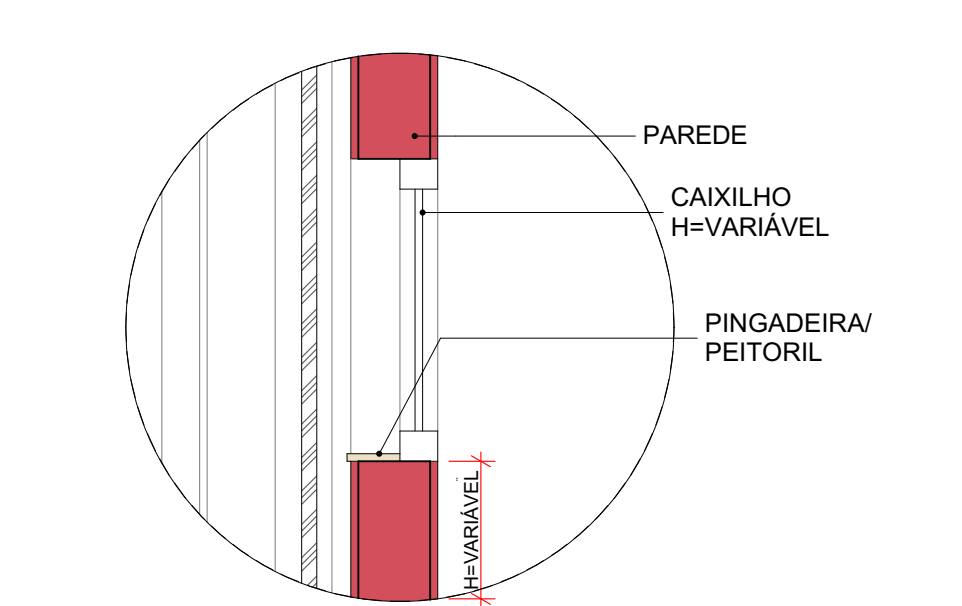

DETALHE PINGADEIRA/PEITORIL

Nº	Revisão	Descrição	Modificado por	Data
00		EMISSÃO INICIAL	MARINA MENDES	31/08/2021

PROJETO

CONDOMÍNIO BRAVVO

ENDEREÇO: AV. PROFESSOR FONSECA RODRIGUES X RUA BENNET ALTO DE PINHEIROS SÃO PAULO - SP BRASIL

CIDADE: SÃO PAULO ESTADO: SP

CLIENTE: AREDE AREDE EMPREENDIMENTOS E PARTICIPAÇÕES S/A

FASE PROJETO: PLANTAS DE PISO E ACABAMENTO ESCALA: 1:50, 1:1, 1:25 DIMENSÃO DA FOLHA: A0 DIFERENÇA: 1400x841

CONTEÚDO: SEGUNDO PAVIMENTO

ARQUITETO:	ANA ANA MARIA - ARRUDA BOTELHO PEREIRA DE MAGALHÃES	DATA:	08/09/2021
RESPONSÁVEL:	ANA MARIA	REVISÃO:	
ARQUIVO DIGITAL:	000-BR-ARQ_EX_R02.pln	FOLHA:	

PE | 005.3

www.estudiosamamba.com

