

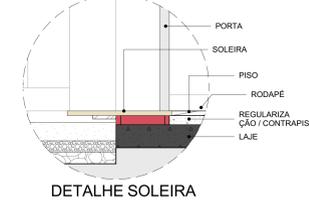


Ambiente	MAPA DE PISO ACABADO	M ²
A1	Piso intertravado retangular 10x20x6cm cor cinza claro - Assentado sobre camada de brita e areia	298,54
A2	Porcelanato 9mm 60x60cm retificado esmaltado externo cor cinza	8,72
A3	Piso Atômico 50x50x1,5cm - Cor Branco	12,25
A4	Borda Piscina Atermica Boleada 50x25x1,5cm - Cor Branco	79,55
A5	Pastilha Cerâmica Atlas 5x5cm ref. JC1818 - AZUL BUZIOS - rejunte cor azul celeste	63,96
A6	Porcelanato 10mm 1x1m - Battuto Sgr Hard - Portinari	164,23
A7	Porcelanato 10mm 1x1m - Battuto Sgr Natural - Portinari	297,14
A8	Taço em madeira Tauari colado 70x420mm - paginação espinha de peixe - acabamento semi-brilho	832,06
A9	Porcelanato 10mm 120x120cm retificado color body polido - Portobello Bianco di Elba	101,53


LEGENDA		PISO	
INDIC. DA PAGINAÇÃO		<ul style="list-style-type: none"> 1 Pastilha de pasta Pastilha Cerâmica Atlas 5x5cm ref. JC1818 - AZUL BUZIOS - rejunte cor azul celeste 2 Piso gangorra Porcelanato 10mm 1x1m - Battuto Sgr Hard - Portinari 3 Piso porcelanato Porcelanato 10mm 1x1m - Battuto Sgr Natural - Portinari 4 Piso em madeira Tauari colado 70x420mm - paginação espinha de peixe - acabamento semi-brilho 5 Piso porcelanato Porcelanato 10mm 120x120cm retificado color body polido - Portobello Bianco di Elba 	
RODAPE		<ul style="list-style-type: none"> 1 Rodapé 6 Porcelanato 9mm 60x60cm retificado esmaltado externo cor cinza - 6x10cm 2 Rodapé 6mm 7mm madeira Tauari 3 Rodapé 6 Porcelanato 10mm 1x1m - Battuto Sgr Hard - Portinari - 6x7cm 4 Rodapé 6 Porcelanato 10mm 1x1m - Battuto Sgr Natural - Portinari - 6x7cm 5 Rodapé 6 Porcelanato 10mm 120x120cm retificado color body polido - Portobello Bianco di Elba - 6x11,5cm 6 Rodapé 6 Porcelanato 10mm 120x120cm retificado color body polido - Portobello Bianco di Elba - 6x11,5cm 	
SOLEIRAS E BAGUETES		<ul style="list-style-type: none"> 1 Soleira em granito preto São Gabriel 3x3 CONCRETAS 2 Soleira em granito preto São Gabriel 3x3 CONCRETAS 3 Granito branco frotolite esmaltado 	
FORNO		<ul style="list-style-type: none"> 1 Forno de vidro acrílico com tábua - Pintura acrílica Tauari Sgr Hard Ref. Branco Neve 	
PAREDE		<ul style="list-style-type: none"> 1 Textura Bradis Effect Pedral - cor cinza a definir 2 Porcelanato 6mm 120x120cm retificado color body polido - Portobello Bianco di Elba 3 Pintura acrílica fosca Suvani Ref. Gelo 4 Pintura acrílica fosca Suvani Ref. Branco Neve 5 Textura Bradis Effect Pedral - cor Nevo 6 Textura Bradis Effect Pedral - cor preto 7 Painel parede macho fiteca pinus tratado 14cm - colocação vertical - Pintura esmalte preto semi-brilho 8 Porcelanato 10mm 120x120cm retificado color body polido - Portobello Bianco di Elba 9 Porcelanato 10mm 1x1m - Battuto Sgr Natural - Portinari 	
<p>1. CHECAR INDICAR TANTO NÃO É NECESSÁRIO A INSTALAÇÃO DE RODAPES</p> <p>2. VERIFICAR A QUALIDADE DO MATERIAL DE ACABAMENTO</p> <p>3. VERIFICAR A LOCALIZAÇÃO DE RECORDES E EVITAR O MÁXIMO PISOS DIMENSIONADOS EVITAR TAMBÉM PROPÓSITOS NAS ACOMODAÇÕES DAS QUEDAS</p> <p>4. VER PROJETO DE IMPLANTABILIDADE PARA REGULATÓRIAS E CIMENTOS</p>			

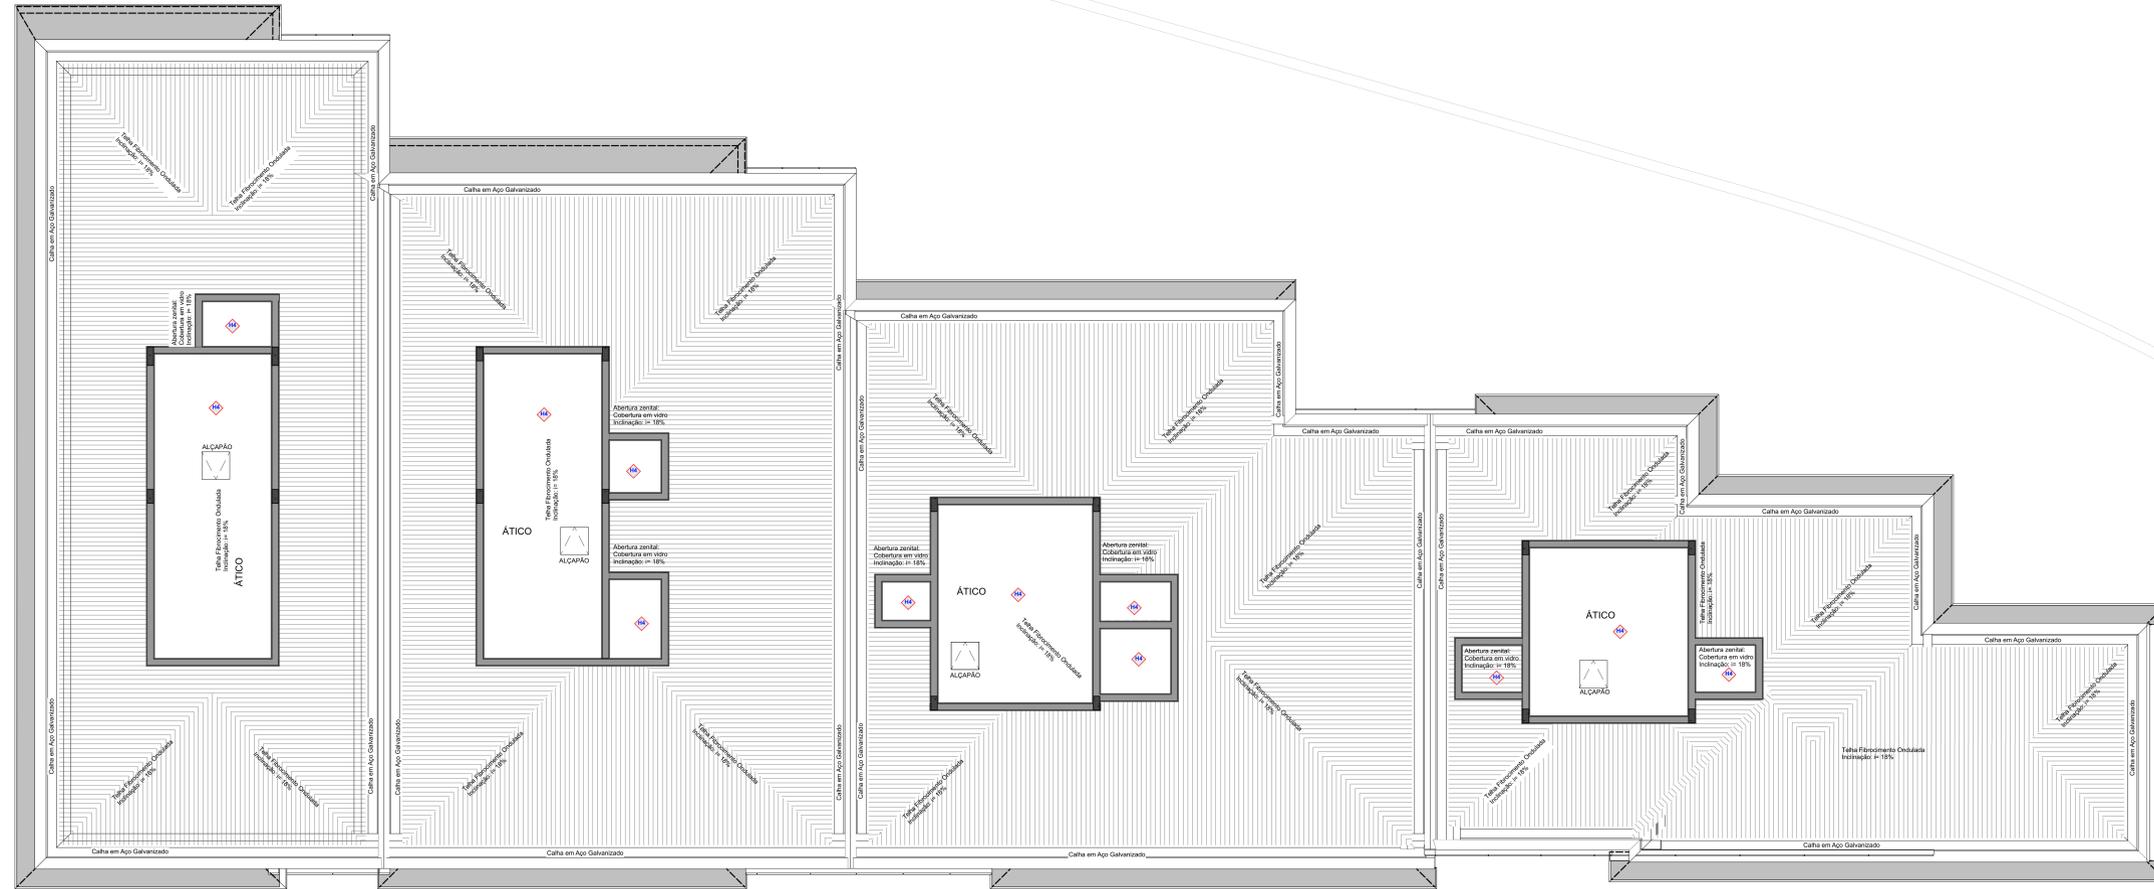

DETALHE SOLEIRA

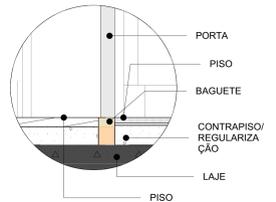

DETALHE BAGUETE

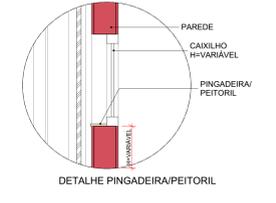

DETALHE PINGADEIRA/PEITORIL

Nº	Revisão	Descrição	Elaborado por	Data
00	EMISSÃO INICIAL		MARINA MENDES	08/08/2021

PROJETO

CONDOMÍNIO BRAVCO

ENDEREÇO: AV. PROFESSOR FONSECA RODRIGUES X RUA BENNET ALTO DE PINHEIROS SÃO PAULO SP BRASIL

CIDADE: SÃO PAULO ESTADO: SP

CLIENTE: AREDE AREDE EMPREENDIMENTOS E PARTICIPAÇÕES S/A

FASE PROJETO: PLANTAS DE PISO E ACABAMENTO ESCALA: 1/50, 1/1, 1/25 DIMENSÃO DA FOLHA: A0 EXPAND 1400x841

CONTEÚDO: COBERTURA

ARQUITETO: ANA ANA MARIA ARRUDA BOTELHO PEREIRA DE MAGALHÃES DATA: 08/09/2021

RESPONSÁVEL: ANA MARIA REVISÃO:

ARQUIVO DIGITAL: 000-BRAV_ARQ_EX_R02.pln

FOLHA: PE | 005.4

www.estudiosambaiba.com