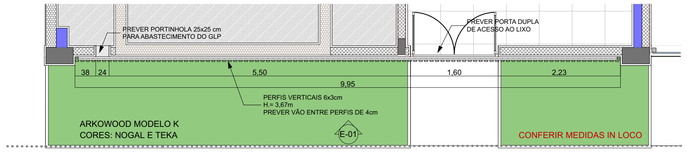

ARKOWOOD - PLANTA TÉRREO

ESC.:1:50

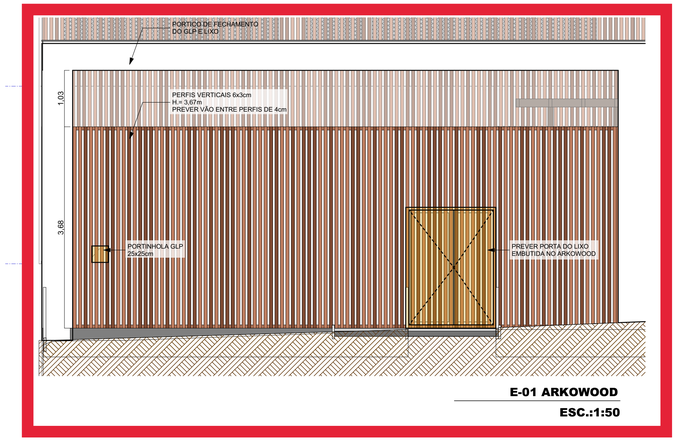

E-01 ARKOWOOD

ESC.:1:50

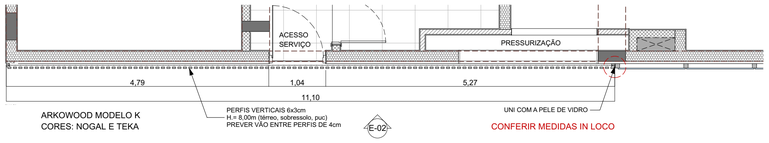

ARKOWOOD - PLANTA TÉRREO

ESC.:1:50

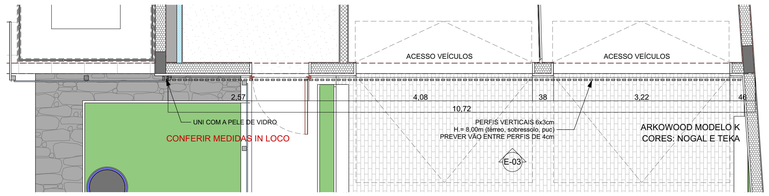

ARKOWOOD - PLANTA TÉRREO

ESC.:1:50

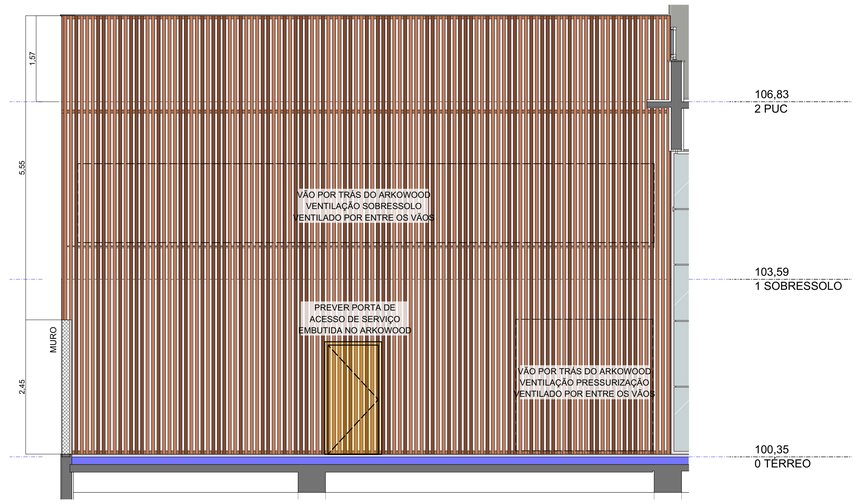

E-02 ARKOWOOD

ESC.:1:50

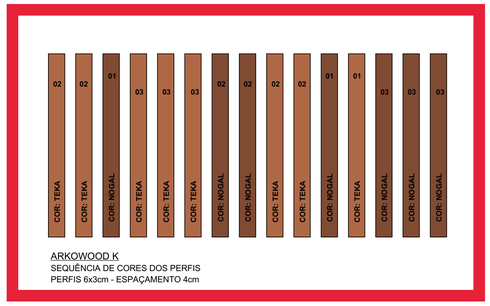

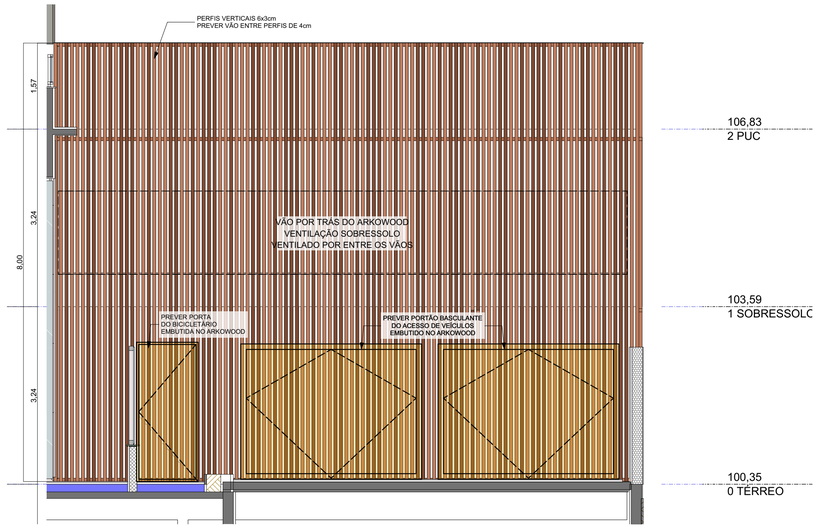

E-03 ARKOWOOD

ESC.:1:50

LEGENDA E OUTRAS CONVENÇÕES		TABELA DE PORTAS E JANELAS DO PAVTO
CONVENÇÕES OUTRAS DISCIPLINAS	CONVENÇÕES ADOTADAS ALVENARIA/ESTRUTURA/ENCHIMENTO	
EVAPORADORA TIPO SPLIT	BLOCO DE 9cm	
VENTOKIT	BLOCO DE 14cm	
EVAPORADORA TIPO CASSET	BLOCO DE 19cm	
CONDENSADORA	DRYWALL	
TODOS OS CORES TEM VALOR ACIMA REFERENTE AOS PROJETOS DE ELEMATERIAL/ PRESSURIZAÇÃO	ENCHIMENTO	
REGISTRO ÁGUA QUENTE E FRIA	CARENAGEM	
HIDRANTE	PAREDES QUE PODEM SAIR (OPÇÃO DE PLANTA)	
CAIXA SINFONADA	PAREDES QUE PODEM EXISTIR (OPÇÃO DE PLANTA)	
SEXA PISO / GRELHA	PORRO DE GESSO PD INDICADO	
GRELHA PLENA	PORRO DE GESSO R.U. VENTILADO C/ GRELHA	
TODOS OS CORES TEM VALOR ACIMA REFERENTE AO PROJETO DE ELEMATERIAL	PORRO DE GESSO ESTÉTICO	
ALIMENTADORES UMID. PRIVATIVAS	VAZIO NO PISO	
ALIMENTADORES ADM	PROJEÇÃO VIGA	
PRANCHA DE MADEIRA 40x100 LCS	CONVENÇÕES GERAIS	
DUT - TWO		
CAIXA DISTRIBUIÇÃO ELÉTRICA	NA NO Nível Piso Acabado / Nível Piso Osso	
TODOS OS CORES TEM VALOR ACIMA REFERENTE AO PROJETO DE ELÉTRICA	NA NO Nível Piso Acabado / Nível Piso Osso	
AQUECEDOR DE PASSAGEM	PROJEÇÃO OSSO DE ALVENARIA BAIXA	
MEDIDOR DE GÁS		
GÁS		
TODOS OS CORES TEM VALOR ACIMA REFERENTE AO PROJETO DE GÁS		

NOTAS GERAIS

- MEDIDAS EM OSSO.
- MEDIDAS EM METROS.
- ESPESSURAS CONSIDERADAS PARA ACABAMENTOS:
  - REVESTIMENTOS INTERNOS: 1,50cm
  - REVESTIMENTOS ÁREAS MOLHADAS: 3,00cm
  - REVESTIMENTOS EXTERNOS: 4,00cm
  - REVESTIMENTOS EXTERNOS VARANDAS: ADTOS: 4,50cm
- PARA PORTAS DE ELEVADORES, CONSIDERAR O VÃO DE PORTAS DOS ELEVADORES, SEGUIR ESPECIFICAÇÕES DO FORNECEDOR/FABRICANTE ANTES DA EXECUÇÃO.
- PINTURAS: DEVERÃO SER EXECUTADAS, NA OBRA, AMOSTRAS DAS CORES DE TAMANHO MINIMO DE 1m X 1m EM LUGAR ENSOLARADO, PARA APROVAÇÃO DOS ARQUITETOS.
- LOCAÇÃO E AMARRAÇÃO POR BLOCOS DE 19cm, 14cm E 9cm DE LARGURA.
- VERIFICAR DIMENSÃO DOS CAIXILHOS COM FABRICANTE.
- ATENDER NORMA DE ACESSIBILIDADE PARA SINALIZAÇÃO TÁTIL DE ALERTA E DIRECIONAL CONFORME NBR9050 E NBR16537. VER INDICAÇÕES EM PROJETO DE PAISAGISMO E INTERIORES.
ATENDER À NORMA DE GUARDA CORPOS PARA EDIFICAÇÕES CONFORME NBR 14718.
- VERIFICAR ESQUADRIAS QUE NECESSITAM DE ÁREA DE FRESTA MÍNIMA PARA VENTILAÇÃO PERMANENTE. VER PROJETO DE PRESSURIZAÇÃO E CADERNO DE DETALHAMENTO.
- PEITORIS DE JANELAS INFORMADAS EM PLANTA BAIXA REFEREM-SE À COTA DO PISO INTERNO ACABADO À FACE INFERIOR DO GABARITO ACABADO.

ESQUEMA DE ALTURAS

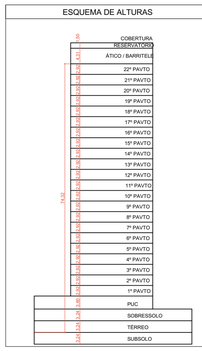

MAPA CHAVE

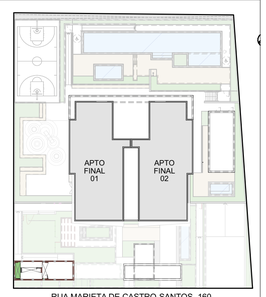

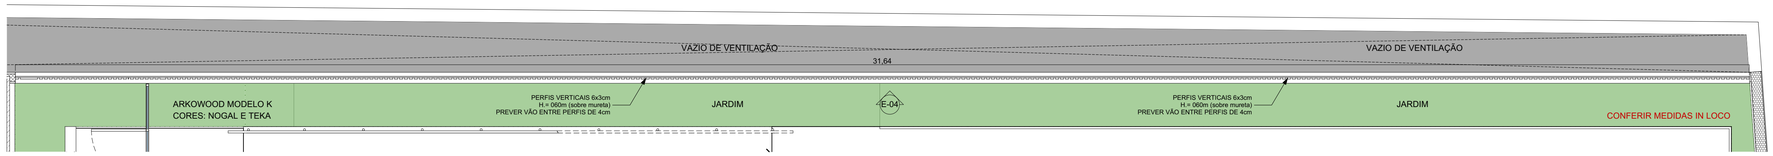

ARKOWOOD - PLANTA PUC

ESC.:1:50

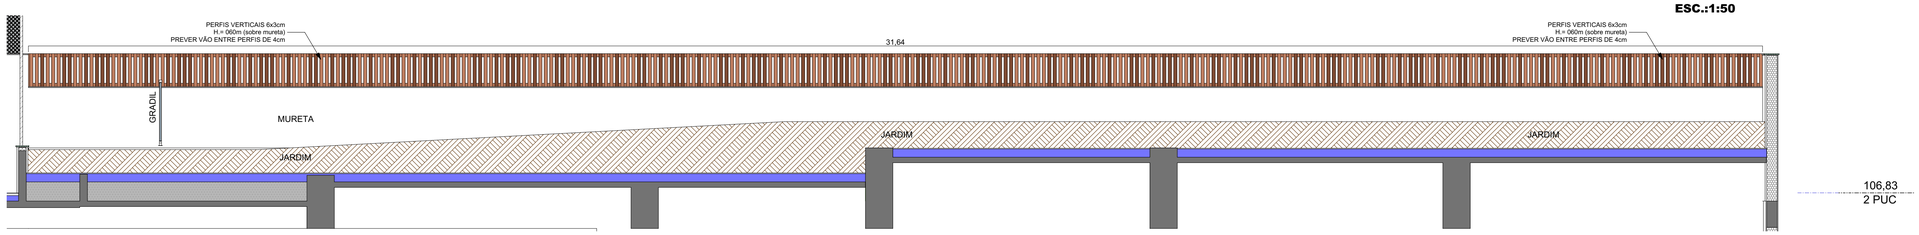

E-04 ARKOWOOD

ESC.:1:50

REVISÃO	DATA	MODIFICAÇÃO	NOME
R00		EMISSÃO INICIAL	MARINA

RIVABEN ARQUITETURA

perplan

NOME DO EMPREENDIMENTO
MARIE 160

ENDEREÇO
RUA MARIETA DE CASTRO SANTOS, 160

CLIENTE
PERPLAN CP 19 EMPREENDIM. IMOB. SPE LTDA

CIDADE
UBERLÂNDIA

ESTADO
MG

CONSTRUTORA
PERPLAN

FASE
LIBERADO PARA OBRA - LO

DATA
30/11/2023

CONTEÚDO

ESCALA
1:50

AUTOR
FERNANDO RIVABEN

COAUTOR/COORDENADOR
ANGELA JÁBALI

FOLHA

ARQUIVO
MAR-ARQ-LO-401-ARKO-R00

REVISÃO
R00

RIVABEN ARQUITETURA © RIVABEN ARQUITETURA LTDA.TODOS OS DIREITOS RESERVADOS

AV. PRES. VARGAS, 2001 C.J. 77 CEP 14020-260 , RIBEIRÃO PRETO SP
TEL./FAX: (16) 2132 8180
WWW.RIVABEN.COM.BR