



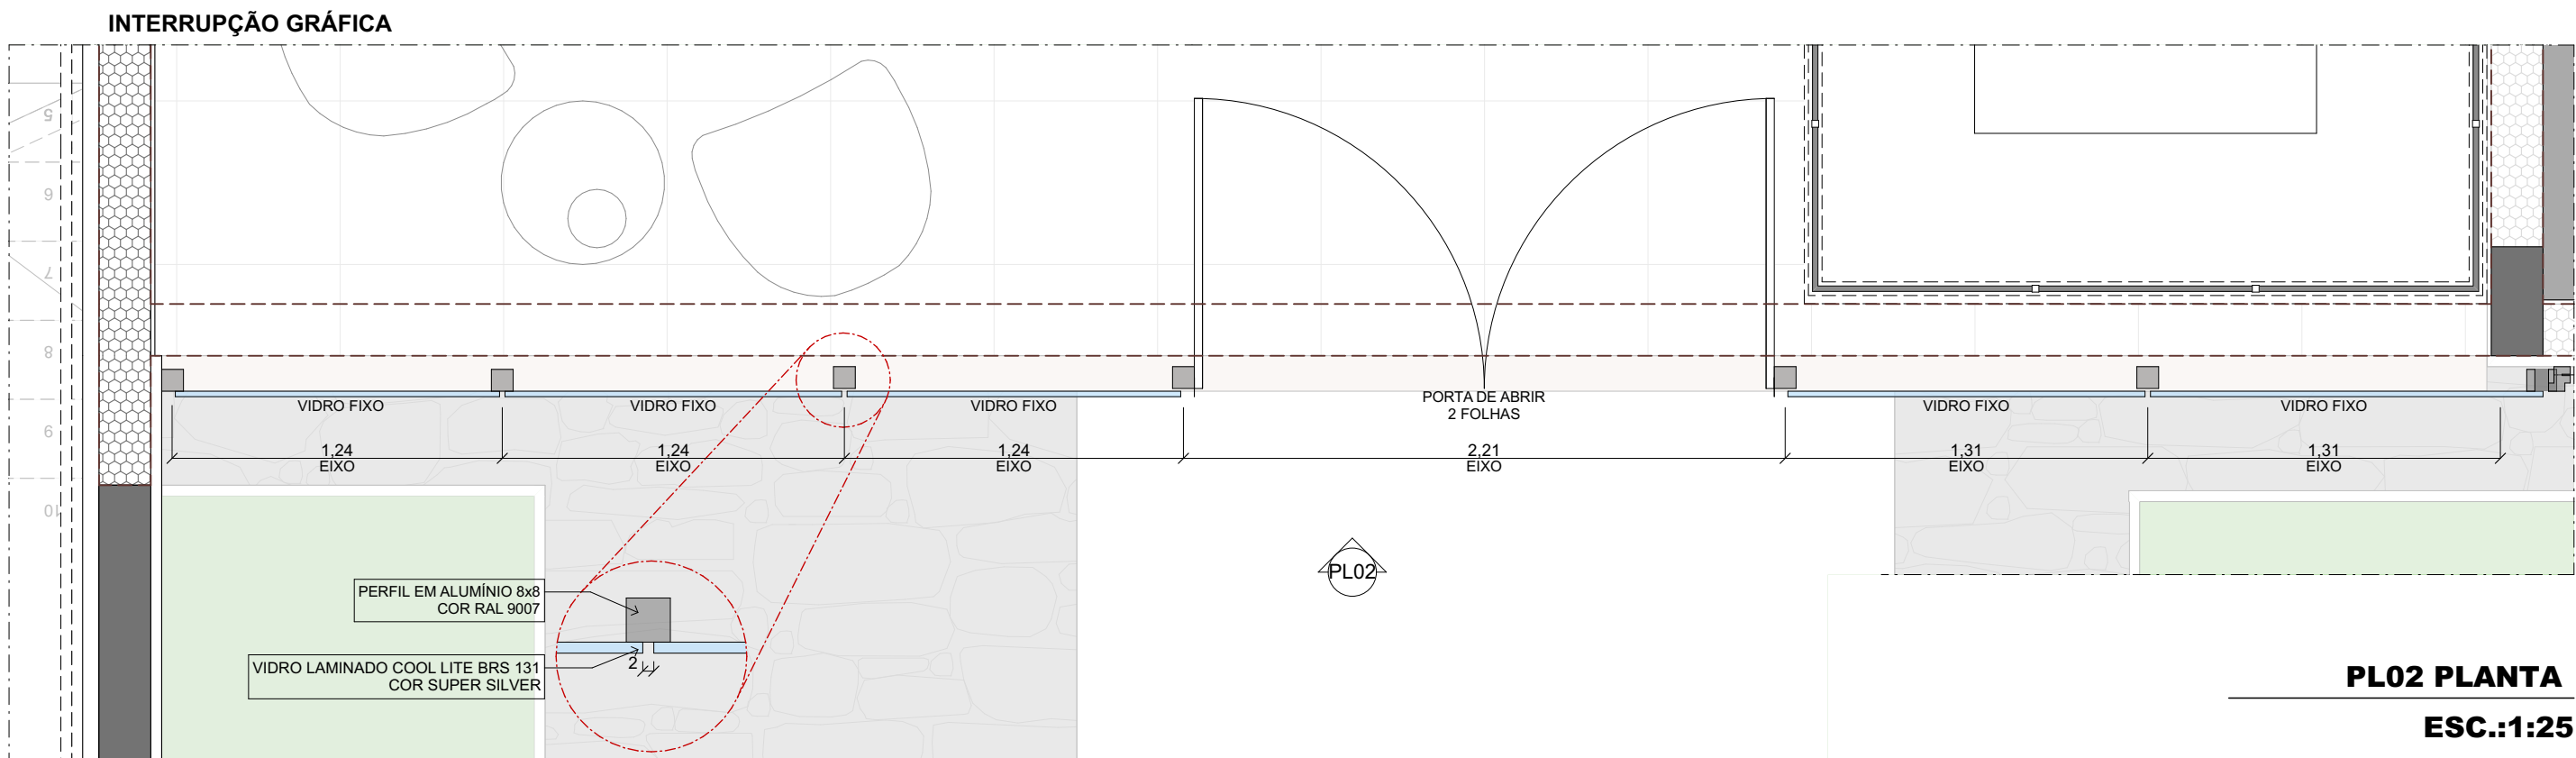

PL02 PLANTA  
ESC.:1:25

| NOTAS GERAIS                                                                  |
|-------------------------------------------------------------------------------|
| PELE DE VIDRO DA FACHADA DO TÉRREO<br>LADO ESQUERDODIREITO - ACESSOS AO LOBBY |
| ESTRUTURA DE ALUMÍNIO:<br>- PERFIS 8x8cm<br>- COR RAL 9007                    |
| VIDRO LAMINADO COOL LITE BRS 131<br>- COR SUPER SILVER                        |

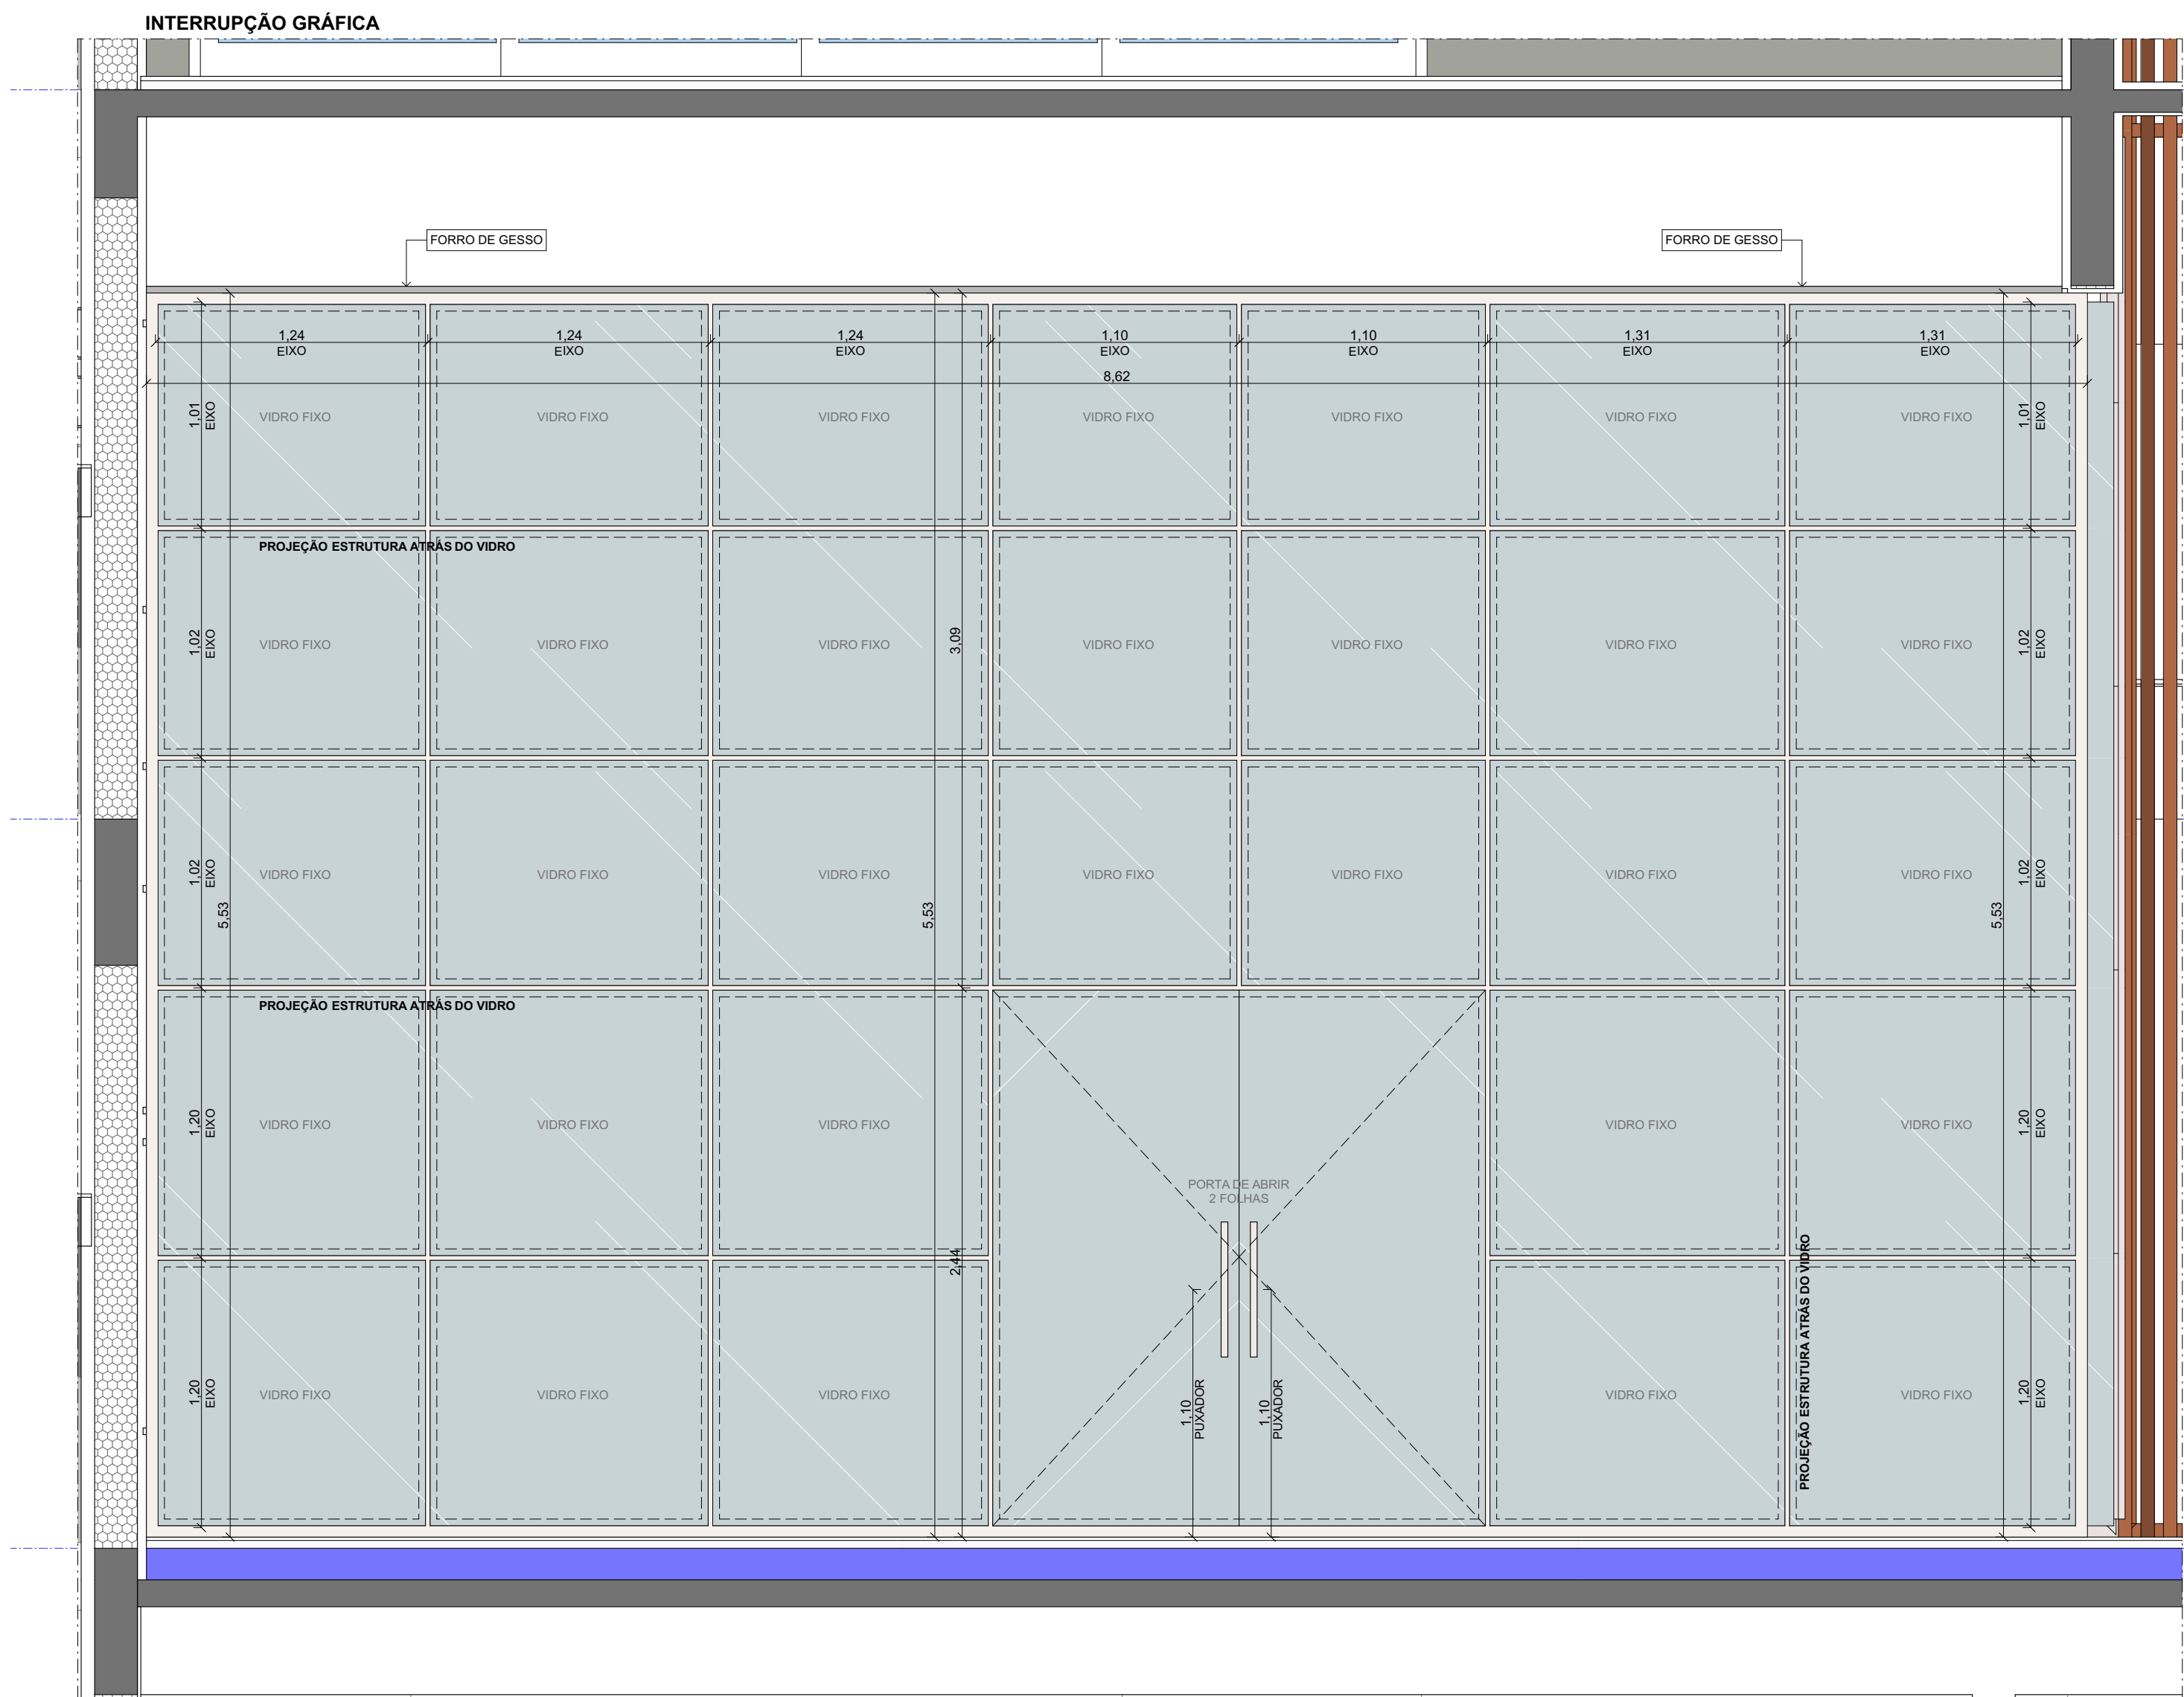


PL02 ELEVÇÃO  
ESC.:1:25

106.83  
2 PUC

103.59  
1 SOBRESOLO

100.35  
0 TÉRREO

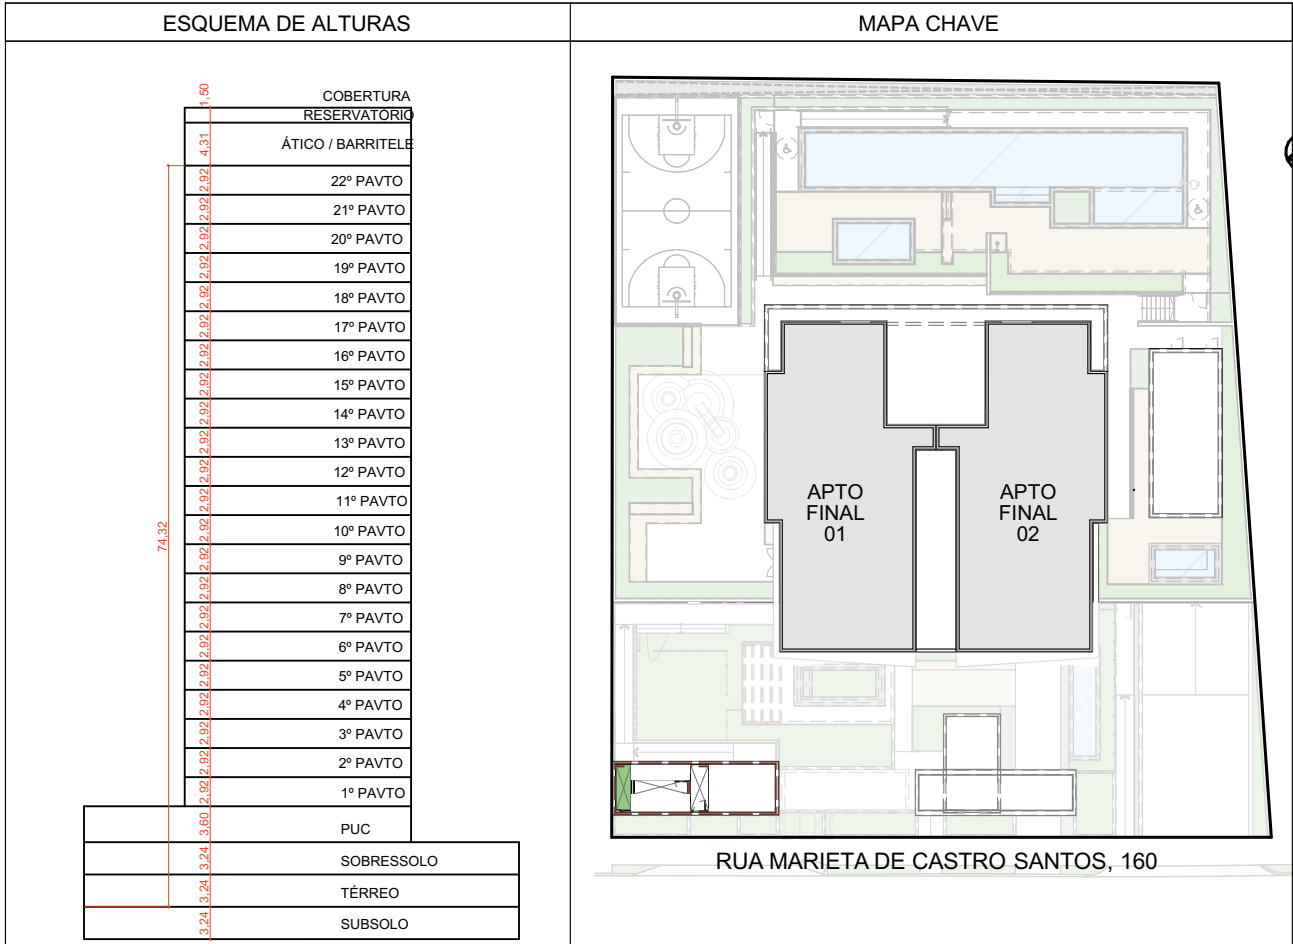

|         |          |                |        |
|---------|----------|----------------|--------|
| R00     | 27/05/22 | EMISÃO INICIAL | MARINA |
| REVISÃO | DATA     | MODIFICAÇÃO    | NOME   |



|                                               |                                                          |                        |
|-----------------------------------------------|----------------------------------------------------------|------------------------|
| NOME DO EMPREENDIMENTO<br>MARIE 160           | CIDADE<br>UBERLÂNDIA                                     | ESTADO<br>MG           |
| ENDEREÇO<br>RUA MARIETA DE CASTRO SANTOS, 160 | CLIENTE<br>PERPLAN CP 19 EMPREENDIM. IMOB. SPE LTDA      | CONSTRUTORA<br>PERPLAN |
| FASE<br>LIBERADO PARA OBRA - LO               | CONTEÚDO<br>PL02 - PELE DE VIDRO<br>FACHADA LADO DIREITO | DATA<br>30/11/2023     |
| AUTOR<br>FERNANDO RIVABEN                     | COAUTOR/COORDENADOR<br>ANGELA JÁBALI / MARINA MENDES     | ESCALA<br>1:50         |
| ARQUIVO<br>MAR-ARQ-LO-902-PL02-R00            |                                                          | FOLHA<br>902           |
|                                               |                                                          | REVISÃO<br>R00         |