




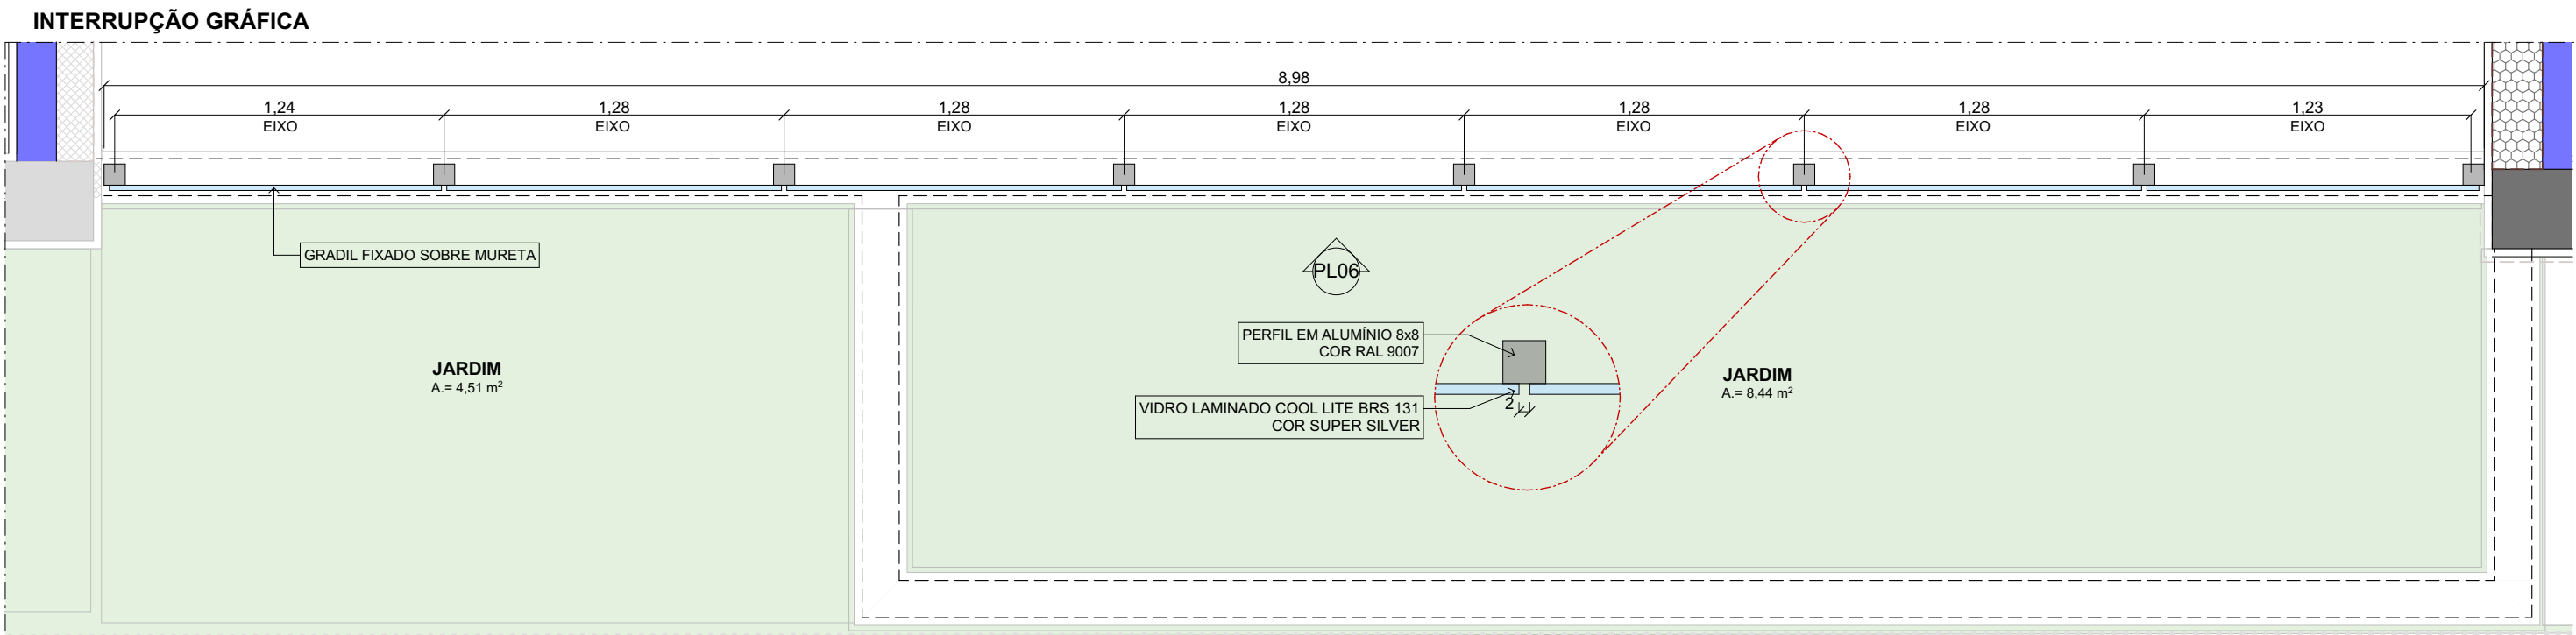

PL06 PLANTA
ESC.:1:25

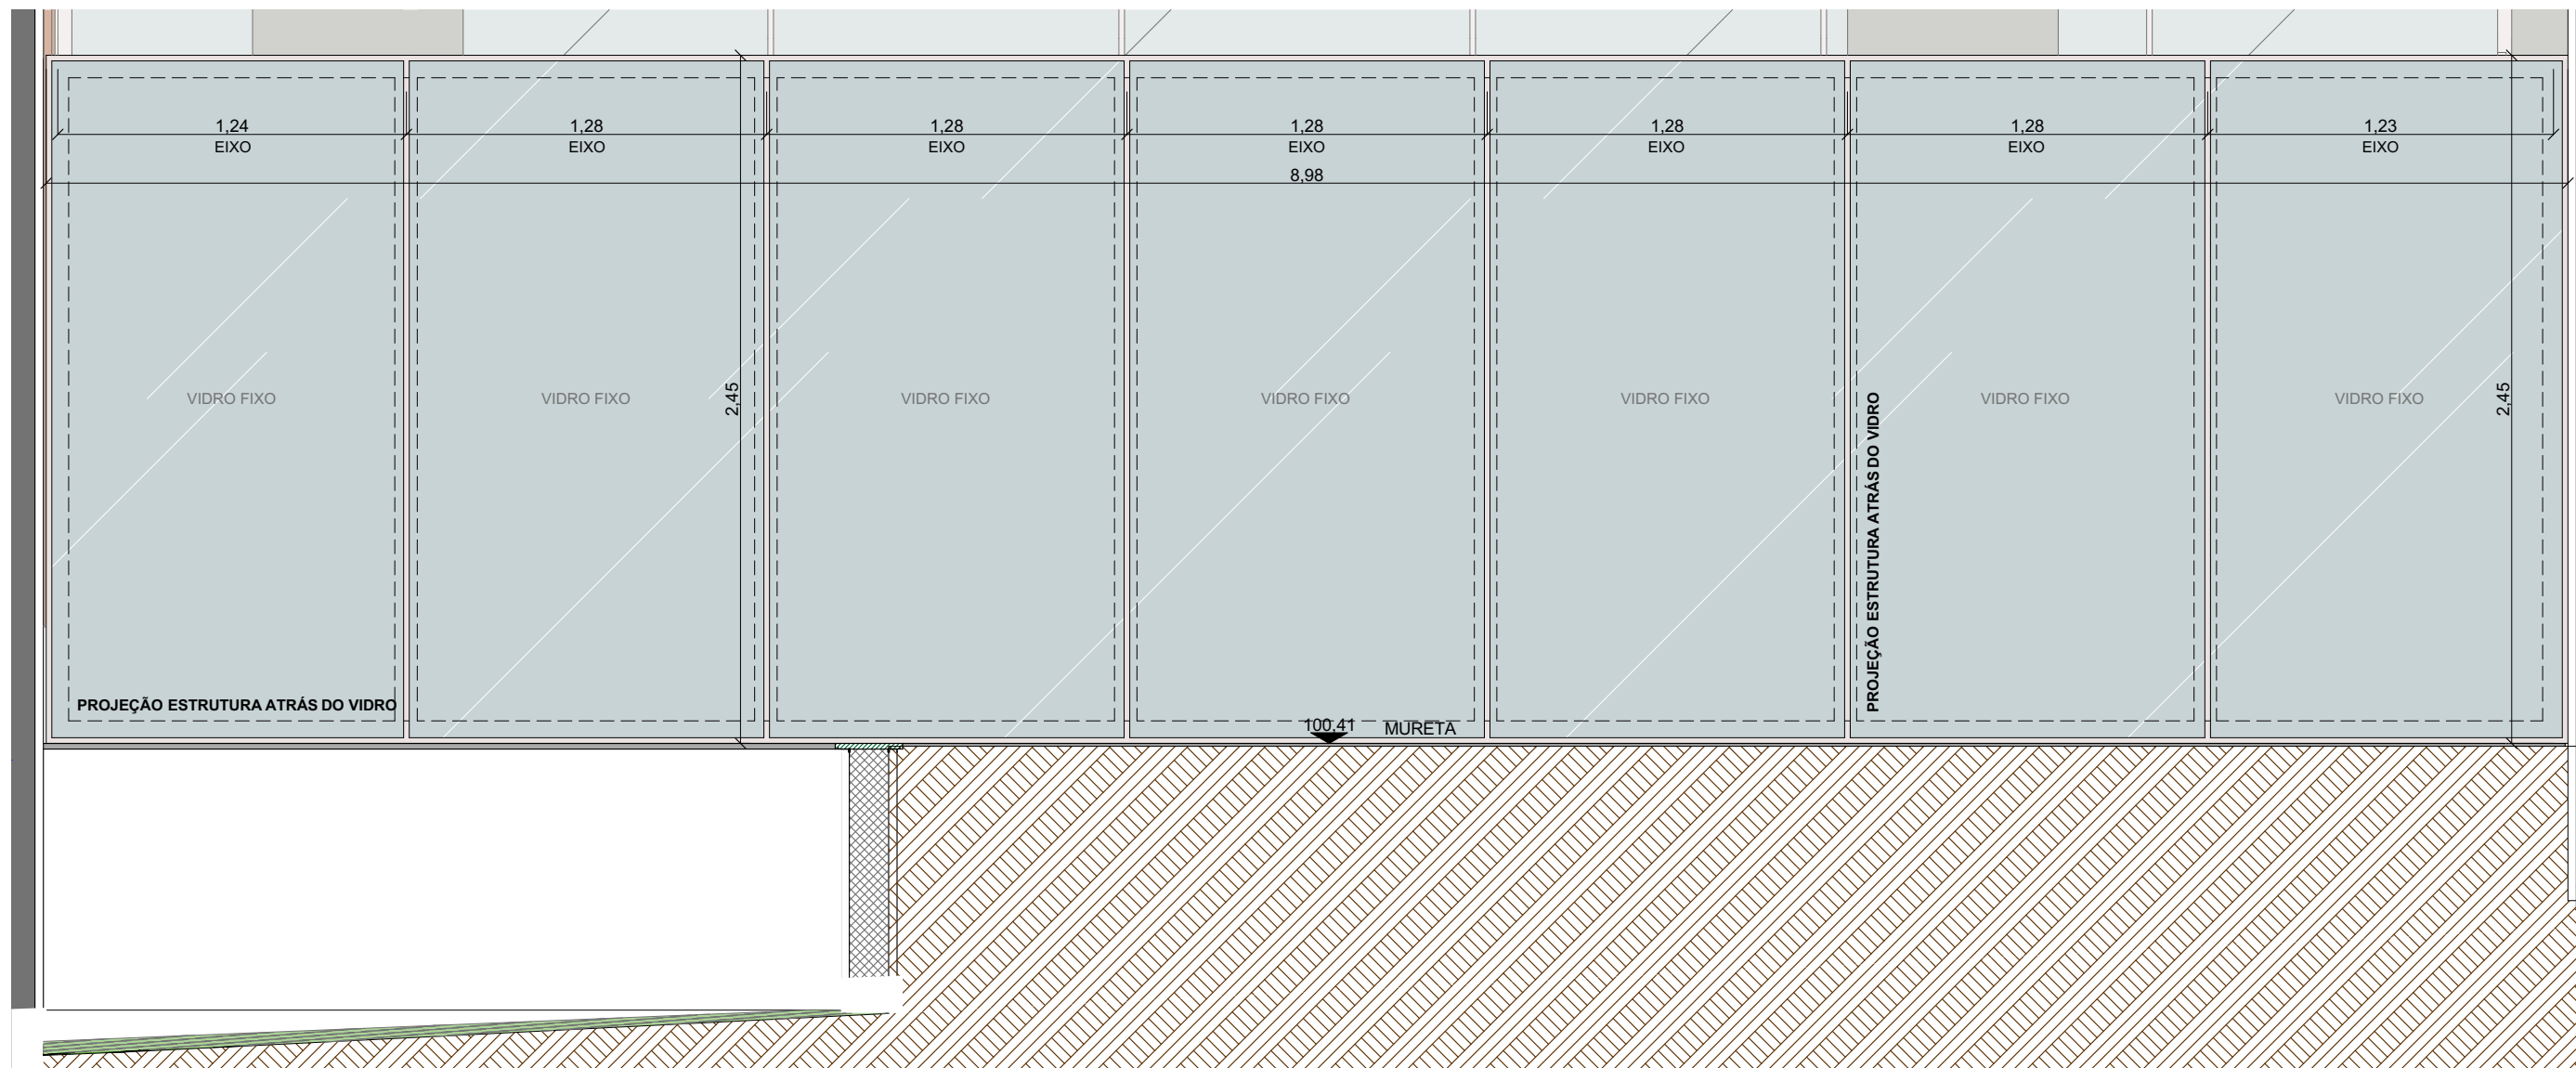


PL06 ELEVação
ESC.:1:25

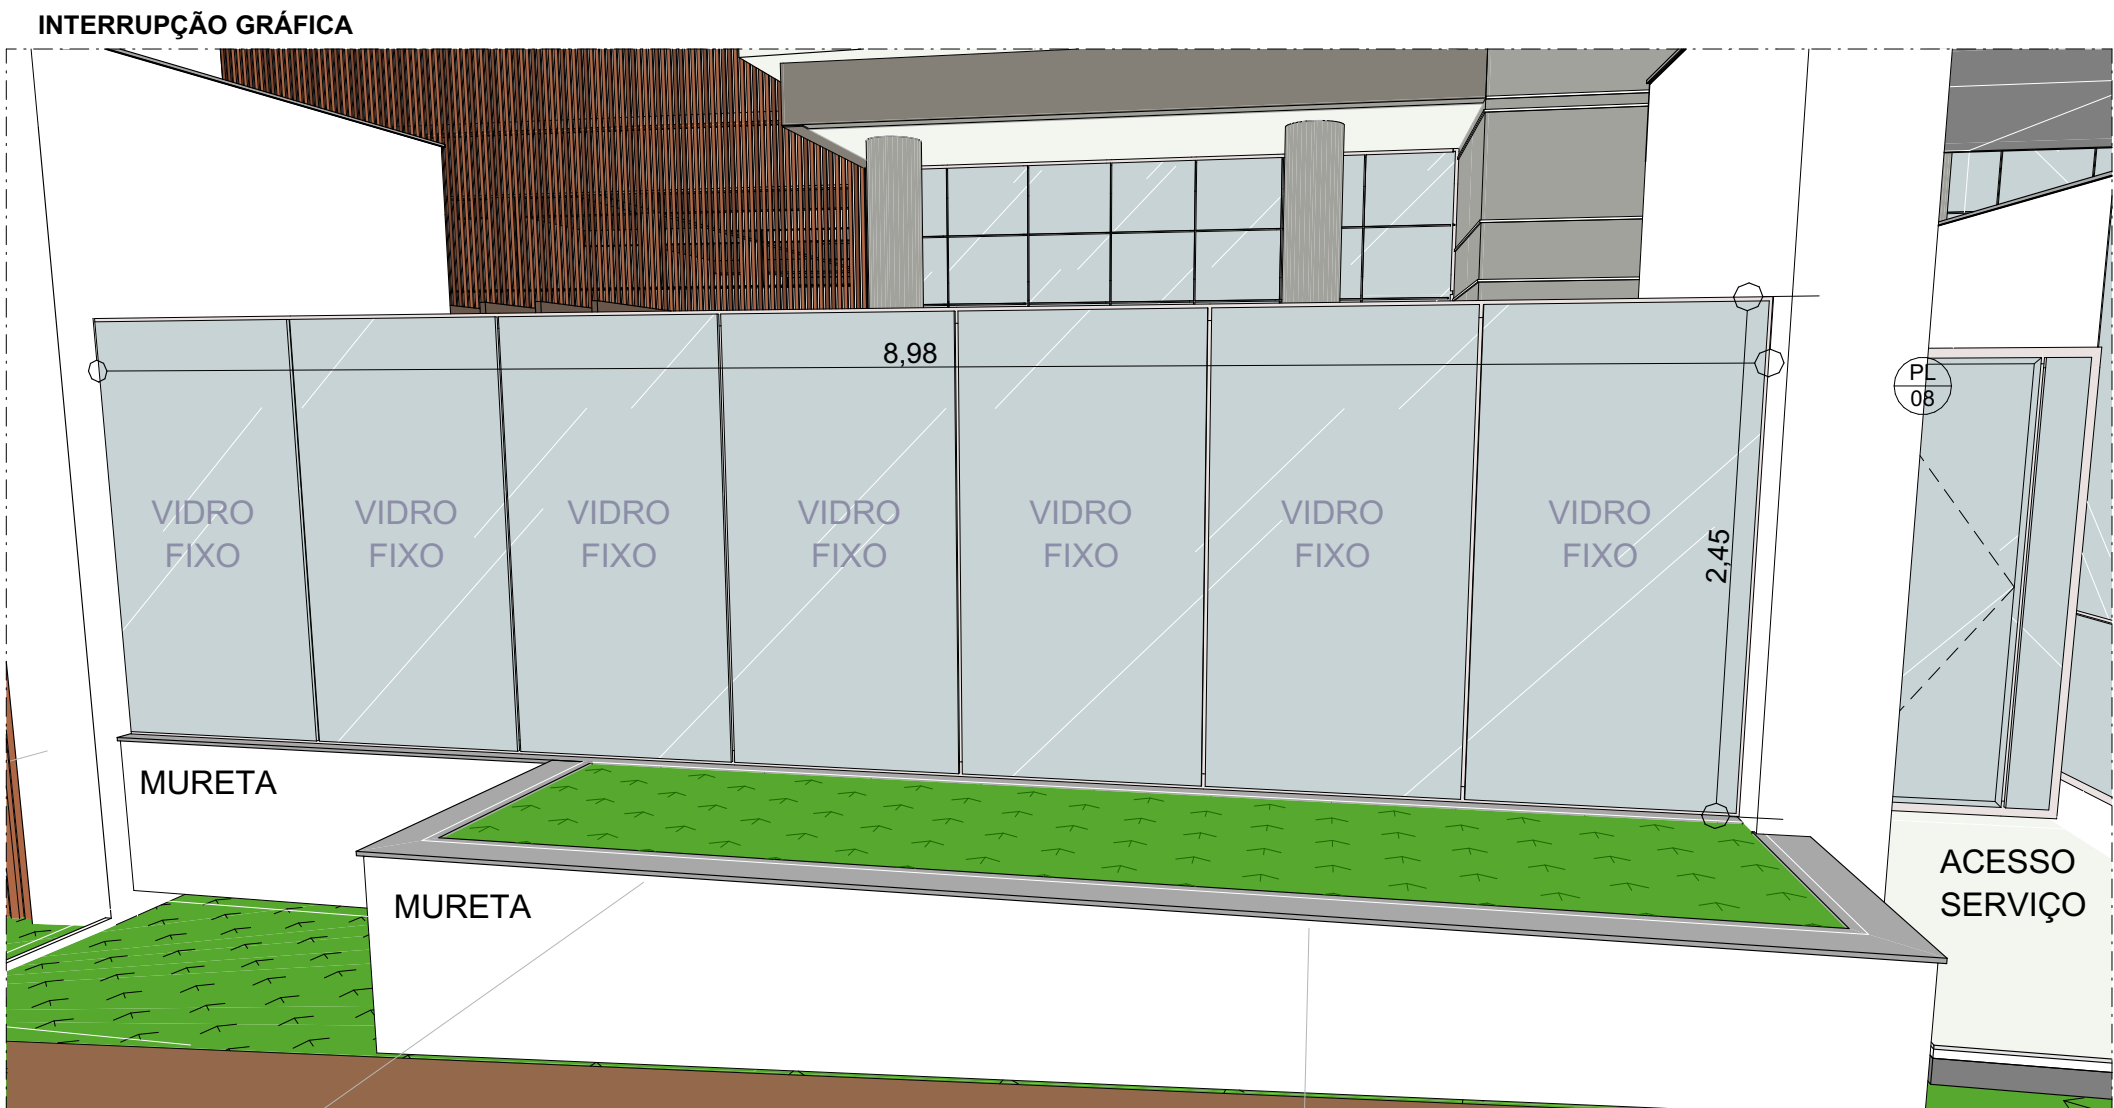

PL06 PERSPECTIVA

NOTAS GERAIS
PELE DE VIDRO DO GRADIL DE FECHAMENTO AO LADO ESQUERDO DA PORTARIA
ESTRUTURA DE ALUMÍNIO: - PERFIS 8x8cm - COR RAL 9007
VIDRO LAMINADO COOL LITE BRS 131 - COR SUPER SILVER

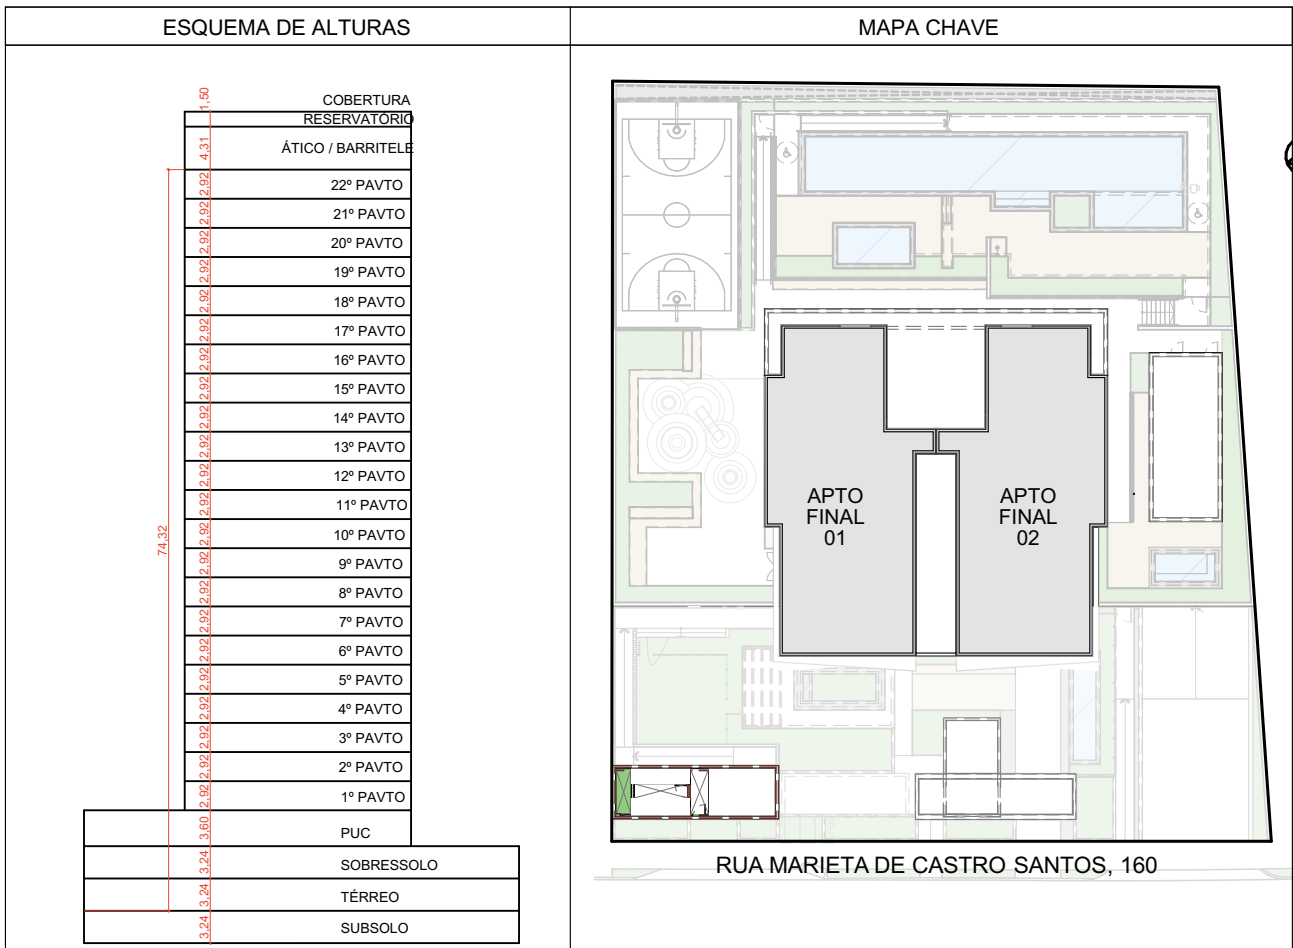

R00	27/05/22	EMISÃO INICIAL	MARINA
REVISÃO	DATA	MODIFICAÇÃO	NOME

RIVABEN

ARQUITETURA

NOME DO EMPREENDIMENTO
MARIE 160

ENDEREÇO
RUA MARIETA DE CASTRO SANTOS, 160

CLIENTE
PERPLAN CP 19 EMPREENDIM. IMOB. SPE LTDA

CONSTRUTORA
PERPLAN

FASE
LIBERADO PARA OBRA - LO

CONTEÚDO
PL06 - PELE DE VIDRO
GRADIL FACHADA

AUTOR
FERNANDO RIVABEN
COAUTOR/COORDENADOR
ANGELA JÁBALI / MARINA MENDES

ARQUIVO
MAR-ARQ-LO-905-PL06-R00

CIDADE
UBERLÂNDIA

ESTADO
MG

DATA
30/11/2023

ESCALA
1:50

FOLHA
905

REVISÃO
R00