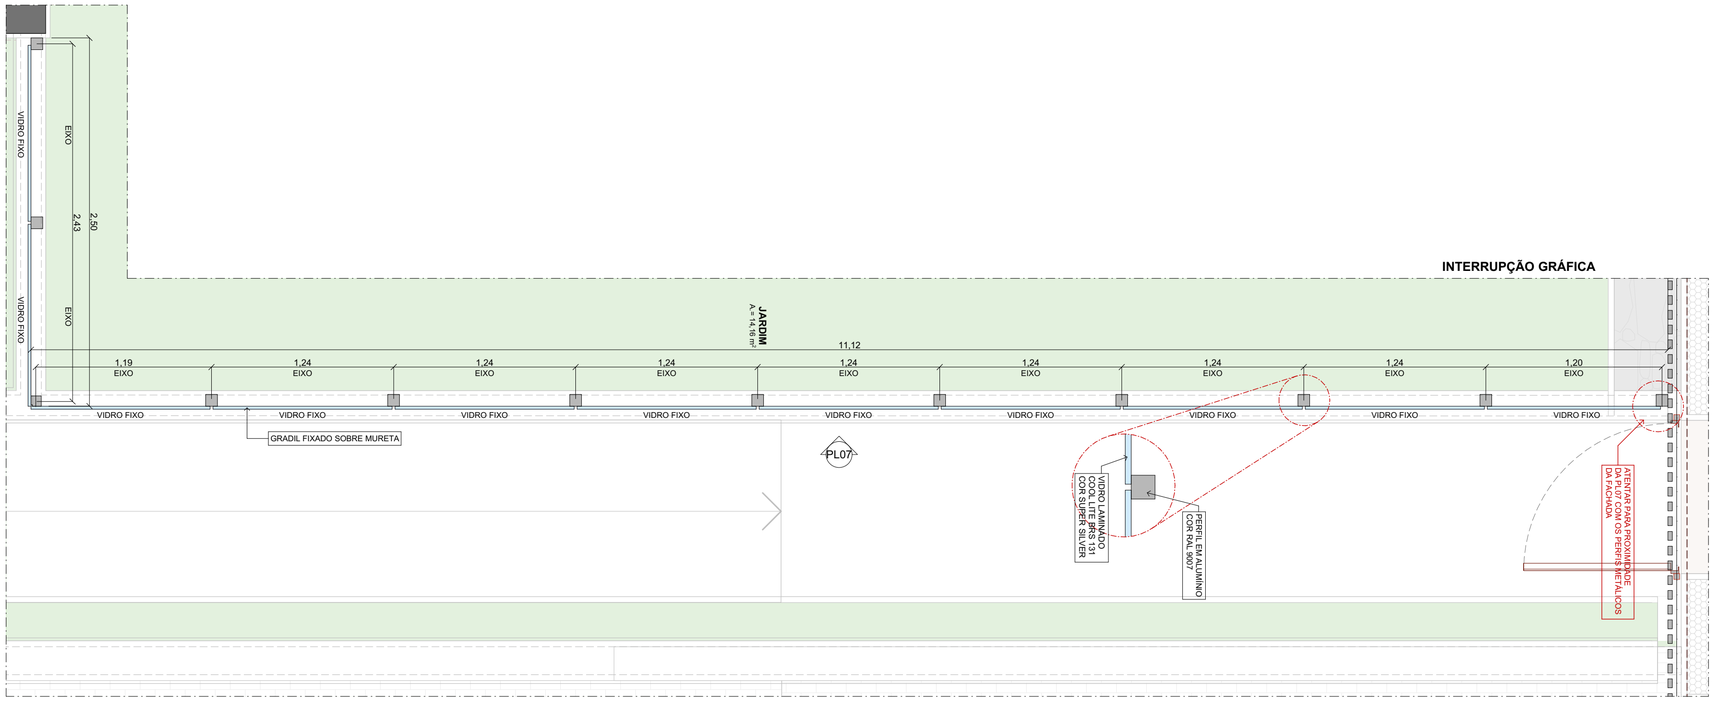

PL07 PLANTA

ESC.:1:25

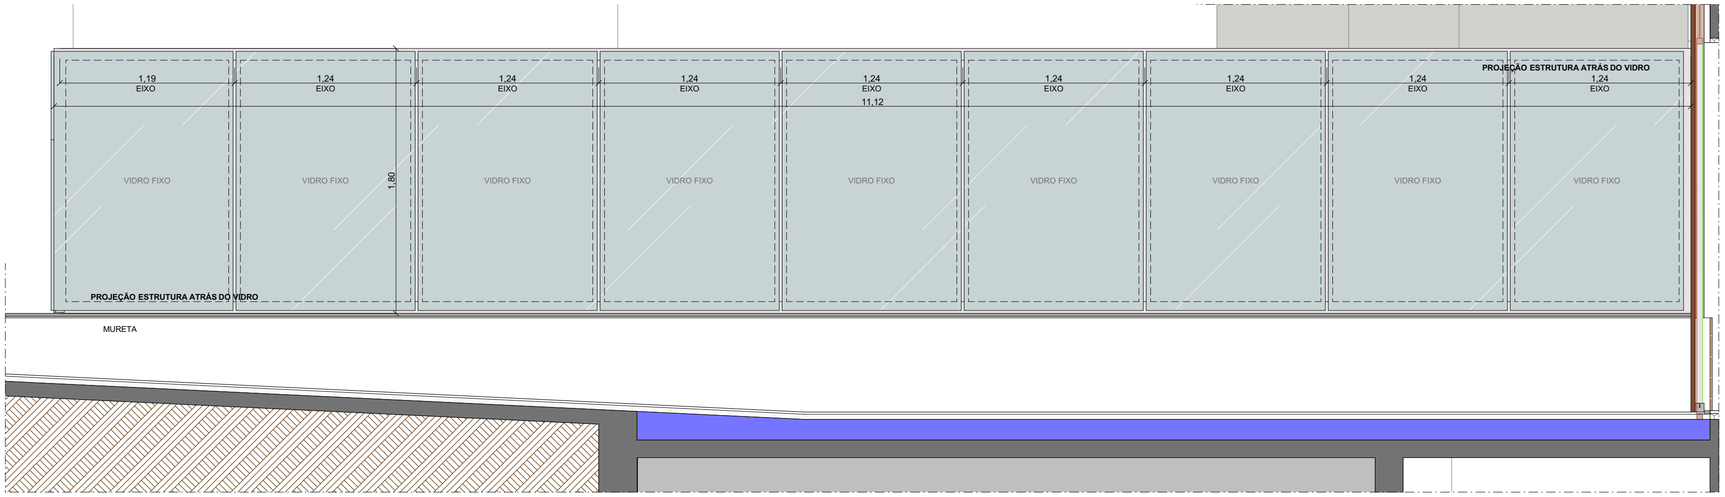

PL07 ELEVAÇÃO

ESC.:1:25

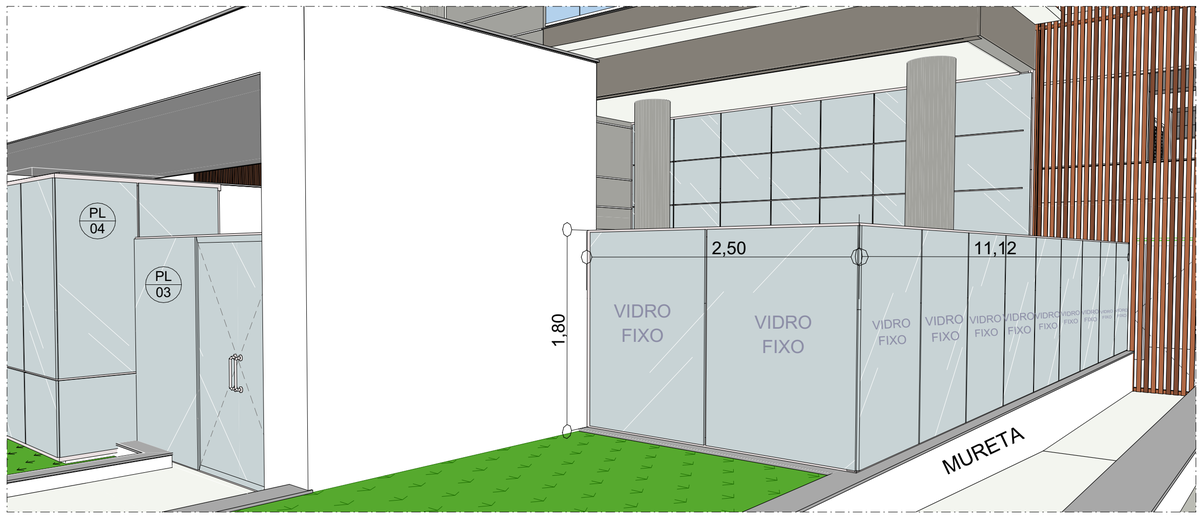

PL07 PERSPECTIVA

NOTAS GERAIS

PELE DE VIDRO DO GRADIL DE FECHAMENTO AO LADO DIREITO DA PORTARIA

ESTRUTURA DE ALUMÍNIO:
- PERFIS 8x8cm
- COR RAL 9007

VIDRO LAMINADO COOL LITE BRS 131
- COR SUPER SILVER

ESQUEMA DE ALTURAS

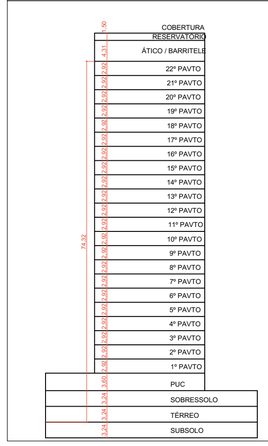

MAPA CHAVE

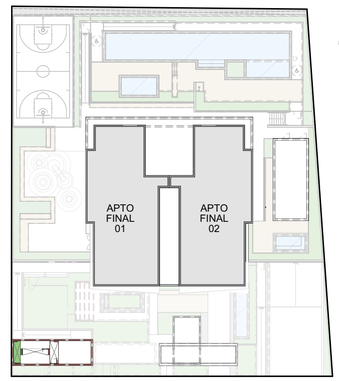

RUA MARIETA DE CASTRO SANTOS, 160

REVISÃO	DATA	MODIFICAÇÃO	NOME
R00	27/05/22	EMISÃO INICIAL	MARINA

RIVABEN ARQUITETURA

perplan

NOME DO EMPREENDIMENTO
MARIE 160

ENDEREÇO
RUA MARIETA DE CASTRO SANTOS, 160

CLIENTE
PERPLAN CP 19 EMPREENDIM. IMOB. SPE LTDA

CIDADE
UBERLÂNDIA

ESTADO
MG

CONSTRUTORA
PERPLAN

FASE
LIBERADO PARA OBRA - LO

DATA
30/11/2023

CONTEÚDO
PL07 - PELE DE VIDRO
GRADIL FACHADA

ESCALA
1:50

AUTOR
FERNANDO RIVABEN

COAUTOR/COORDENADOR
ANGELA JÁBALI / MARINA MENDES

FOLHA
906

ARQUIVO
MAR-ARQ-LO-906-PL07-R00

REVISÃO
R00

RIVABEN ARQUITETURA © RIVABEN ARQUITETURA LTDA.TODOS OS DIREITOS RESERVADOS

AV. PRES. VARGAS, 2001 CJ. 77 CEP 14020- 260 , RIBEIRÃO PRETO SP
TEL./FAX: (16) 2132 8180
WWW.RIVABEN.COM.BR