

R00	27/05/22	EMISSÃO INICIAL	MARINA
REVISÃO	DATA	MODIFICAÇÃO	NOME

RIVABEN
ARQUITETURA



NOME DO EMPREENDIMENTO

MARIE 160

ENDEREÇO

RUA MARIETA DE CASTRO SANTOS, 160

CLIENTE

PERPLAN CP 19 EMPREENDIM. IMOB. SPE LTDA

CIDADE

UBERLÂNDIA

ESTADO

MG

CONSTRUTORA

PERPLAN

FASE

LIBERADO PARA OBRA - LO

DATA

30/11/2023

CONTEÚDO

**DETALHAMENTO DE PORTAS DE
VIDRO**

ESCALA

INDICADA

AUTOR

FERNANDO RIVABEN

COAUTOR/COORDENADOR

ANGELA JÁBALI / MARINA MENDES

FOLHA

907

ARQUIVO

MAR-ARQ-LO-907-PVID-R00

REVISÃO

R00

RIVABEN
ARQUITETURA

© RIVABEN ARQUITETURA LTDA. TODOS OS DIREITOS RESERVADOS


AV. PRES. VARGAS, 2001 C.J. 77 CEP
14020-260, RIBEIRÃO PRETO SP
TEL./FAX: (16) 2132 8180
WWW.RIVABEN.COM.BR

ÍNDICE DE PORTAS VIDRO

CÓD.	ID.	PAVTO.	AMBIENTE	DIMENSÃO	TIPO ABERTURA	MATERIAL	QUANT.	PAG.
PV	01	Puc	Circulação	3,05×2,56	Abrir Dupla; Fixa	Aluminio e Vidro	2	03
PV	02	Puc	Fitness	3,60×2,56	Abrir Dupla; Fixa	Aluminio e Vidro	1	04
PV	03	Puc	Brinquedoteca; Salão de Festas	4,33×2,56	Abrir Dupla; Fixa	Aluminio e Vidro	2	05
PV	04	Puc	Salão de Festas	6,57×2,56	Abrir Dupla; Fixa	Aluminio e Vidro	1	06
PV	05	Puc	Fitness; Jogos	1,03×2,56	Abrir Simples	Aluminio e Vidro	2	07
PV	06	Térreo	Bicicletário	1,57×2,50	Abrir Simples	Aluminio e Vidro	1	08

NOTAS GERAIS (VALEM PARA TODAS AS FOLHAS DO CADERNO)


- 1) PEITORIS PODEM SOFRER ALTERAÇÕES DE ACORDO COM A MODULAÇÃO DE ALVENARIAS E VARIAÇÕES DE PISOS ACABADOS; VERIFICAR ALINHAMENTOS SUPERIORES COM FRISOS DE FACHADA,
- 2) PARA ACABAMENTOS, FERRAGENS, ACESSÓRIOS VIDE MEMORIAL DESCRITIVO.
- 3) VERIFICAR DETALHES/DIMENSIONAMENTO DE PERFIS CONFORME FORNECEDOR DAS ESQUADRIAS.
- 4) CONFERIR MEDIDAS EM OBRA ANTES DA EXECUÇÃO.
- 5) É IMPORTANTE CONFERIR QUANTITATIVOS EM OBRA - OS MESMOS PODEM VARIAR CONFORME DIFERENTES OPÇÕES DE PLANTAS CONTRATADAS.
- 6) ESPECIFICAÇÕES, DIMENSÕES E FURAÇÕES DOS PUXADORES PODEM VARIAR DE ACORDO COM FORNECEDOR E MODELO DEFINIDO.
- 7) ATENÇÃO ÀS DIFERENTES SITUAÇÕES COM FILETES E SOLEIRAS QUANTO AO DIMENSIONAMENTO DAS ALTURAS DAS FOLHAS DAS PORTAS. VERIFICAR EM OBRA CADA SITUAÇÃO.
- 8) VERIFICAR LADOS DAS ABERTURAS CONFORME PLANTAS EXECUTIVAS.
- 9) PARA LARGURAS DE BATENTES, VERIFICAR CADA SITUAÇÃO EM OBRA (VARIÁVEL CONFORME PAREDE APLICADA).
- 10) VERIFICAR EM PROJETO BOMBEIROS A NECESSIDADE DE BARRAS ANTI PÂNICO NAS PORTAS EM ROTAS DE FUGA.
- 11) VERIFICAR DETALHAMENTO DOS GUARDA-CORPOS DO TÉRREO NO PROJETO DE PAISAGISMO.

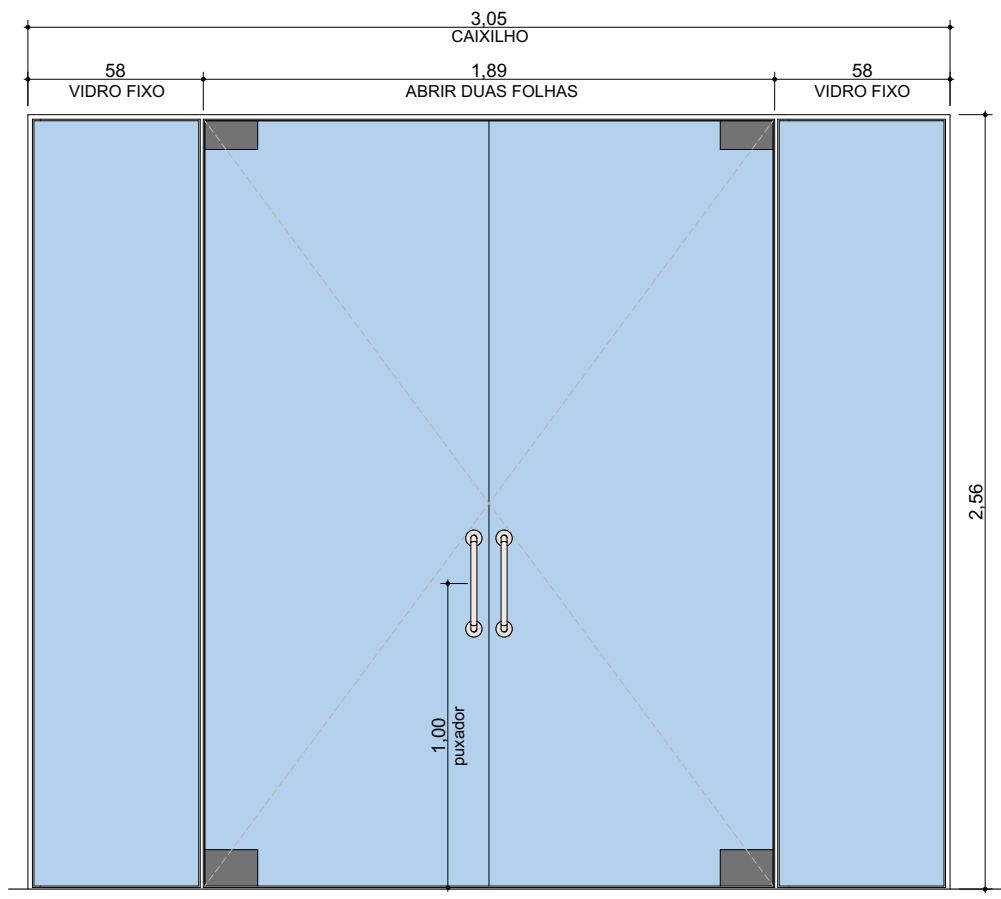


CORTE PV-01
 ESC.: 1:25

CÓD.	ID.	PAVTO.	AMBIENTE	DIMENSÃO	TIPO ABERTURA	MATERIAL	QUANT.
PV	01	Puc	Circulação	3,05×2,56	Abrir Dupla; Fixa	Aluminio e Vidro	2


	NOME DO EMPREENDIMENTO MARIE 160	CONTEÚDO ARQUITETURA	CONTEÚDO DETALHAMENTO DE PORTAS DE VIDRO LO			
	CONSTRUTORA PERPLAN	FASE LIBERADO PARA OBRA				
ARQUIVO MAR-ARQ-LO-907-PVID-R00	ESCALA 1:25	REVISÃO R00	DATA 30/11/2023	CONTEÚDO PV-01	FOLHA 03	

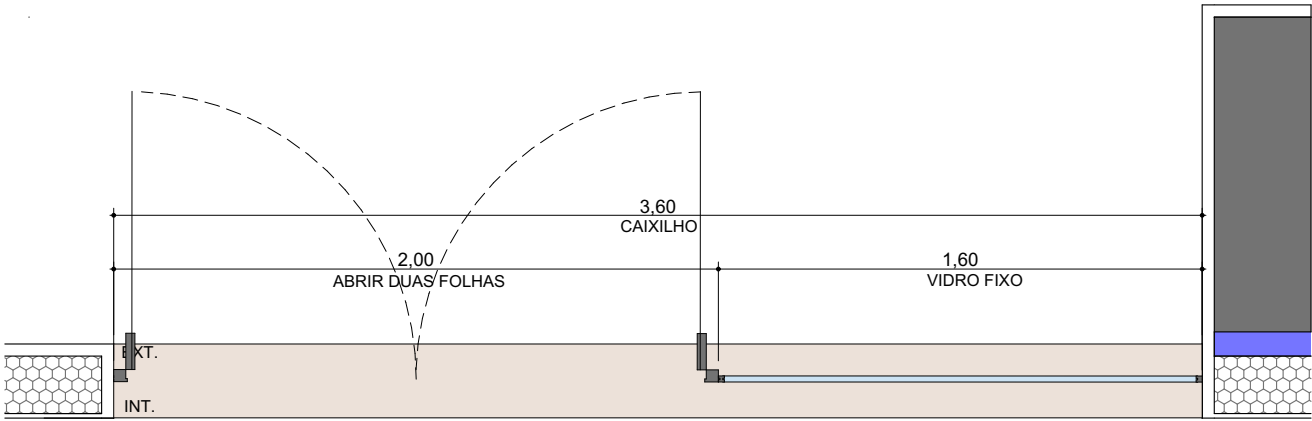

PLANTA PV-02
ESC.: 1:25

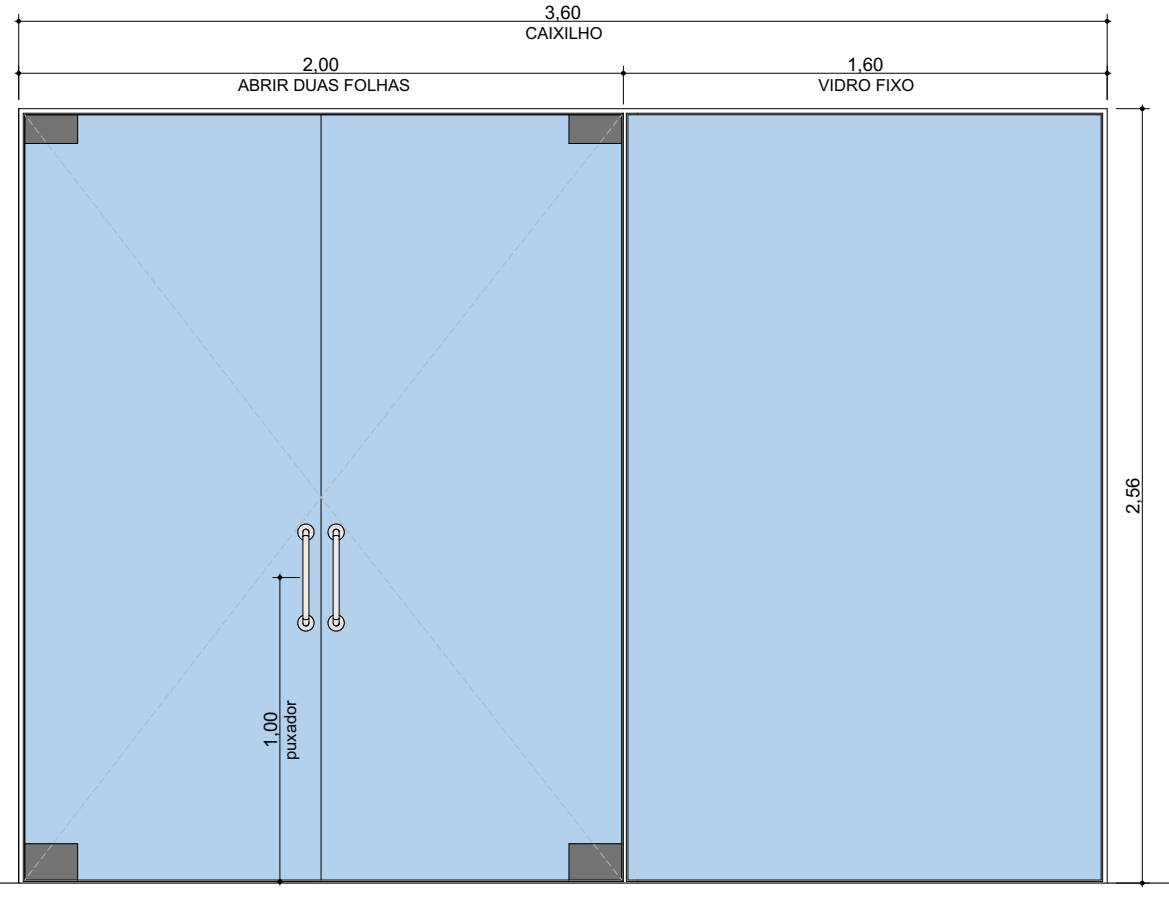

ELEVACÃO INT. PV-02
ESC.: 1:25



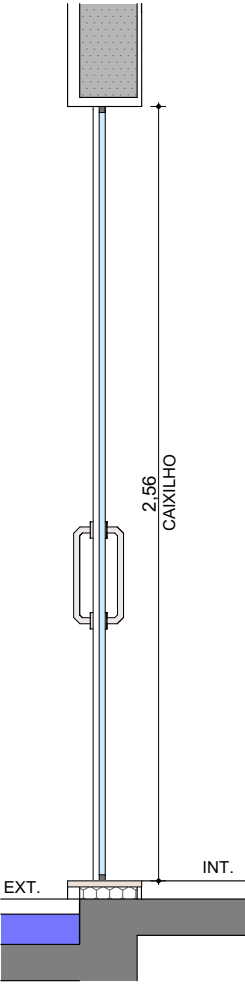


CORTE PV-02
ESC.: 1:25

CÓD.	ID.	PAVTO.	AMBIENTE	DIMENSÃO	TIPO ABERTURA	MATERIAL	QUANT.
PV	02	Puc	Fitness	3,60×2,56	Abrir Dupla; Fixa	Aluminio e Vidro	1

	NOME DO EMPREENDIMENTO		CONTEÚDO		CONTEÚDO		
	MARIE 160		ARQUITETURA		DETALHAMENTO DE		
perplan	CONSTRUTORA		FASE		PORTAS DE VIDRO		ARQUITETURA
	PERPLAN		LIBERADO PARA OBRA		LO		

ARQUIVO			ESCALA		REVISÃO		DATA		CONTEÚDO		FOLHA	
MAR-ARQ-LO-907-PVID-R00			1:25		R00		30/11/2023		PV-02		04	

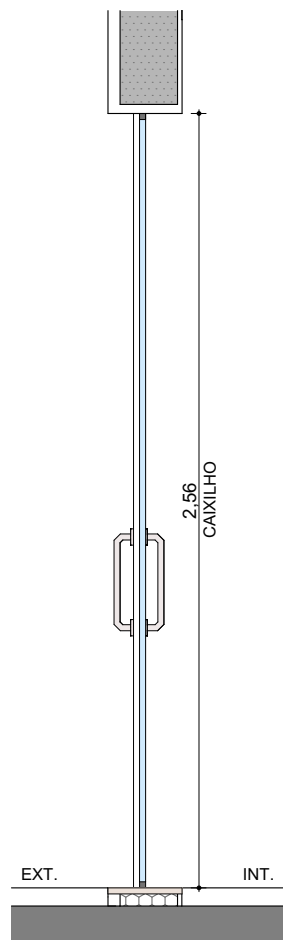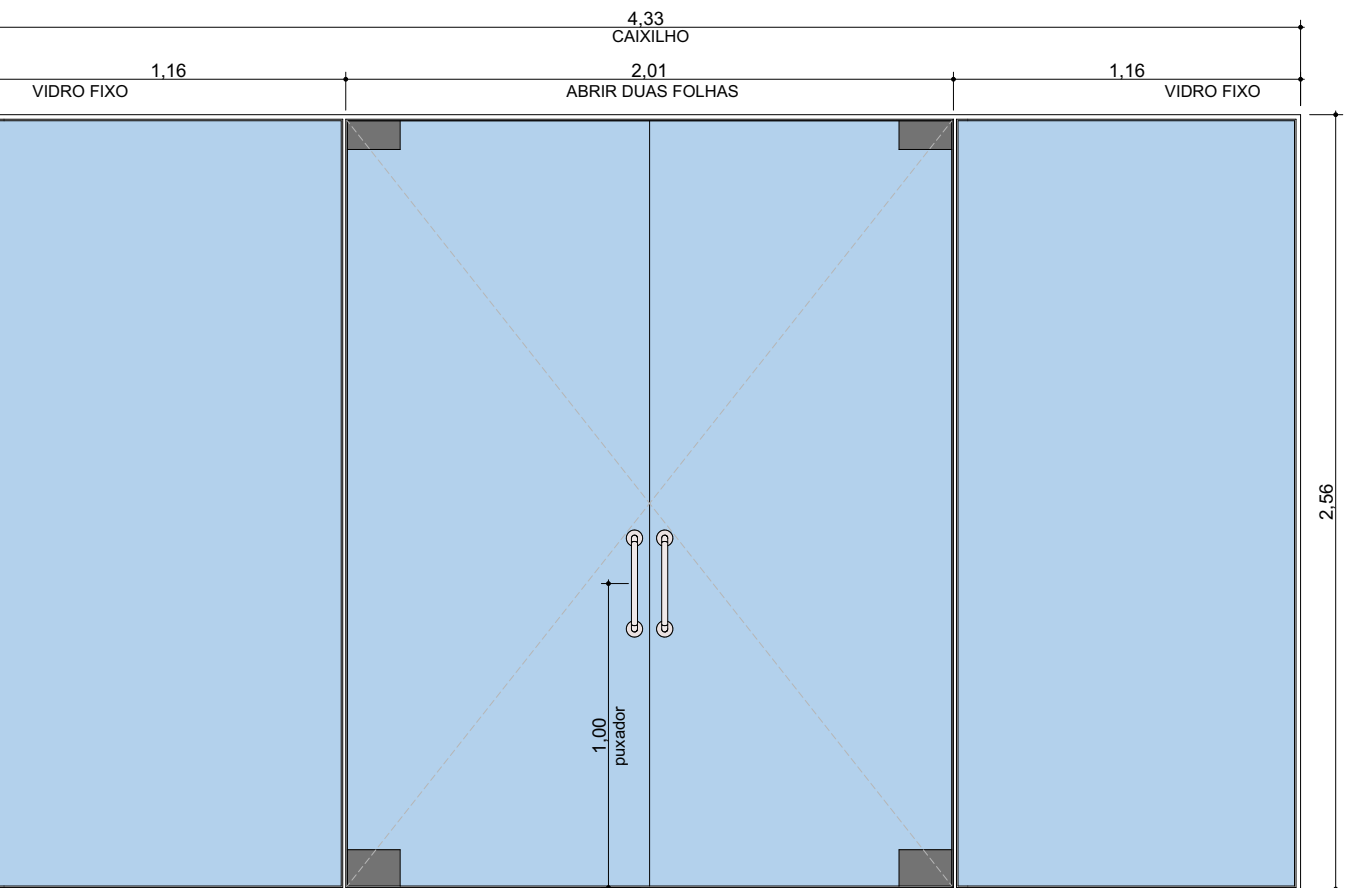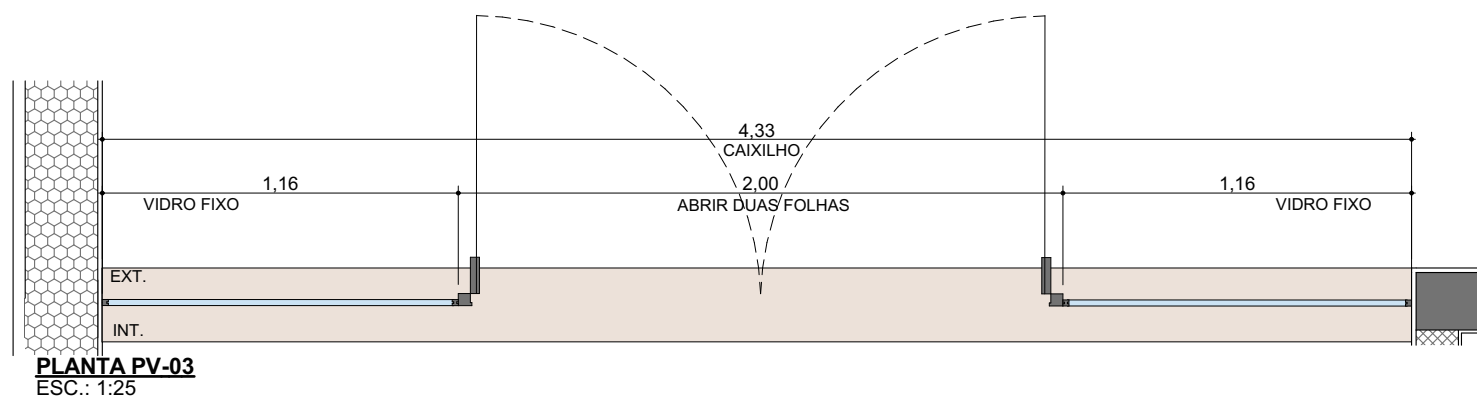


ELEVACÃO INT. PV-03
ESC.: 1:25


CORTE PV-03
ESC.: 1:25

CÓD.	ID.	PAVTO.	AMBIENTE	DIMENSÃO	TIPO ABERTURA	MATERIAL	QUANT.
PV	03	Puc	Brinquedoteca; Salão de Festas	4,33×2,56	Abrir Dupla; Fixa	Aluminio e Vidro	2


	NOME DO EMPREENDIMENTO		CONTEÚDO		CONTEÚDO			
	MARIE 160		ARQUITETURA					
CONSTRUTORA		FASE		DETALHAMENTO DE PORTAS DE VIDRO		LO		
PERPLAN		LIBERADO PARA OBRA						
ARQUIVO			ESCALA		REVISÃO	DATA	CONTEÚDO	FOLHA
MAR-ARQ-LO-907-PVID-R00			1:25		R00	30/11/2023	PV-03	05

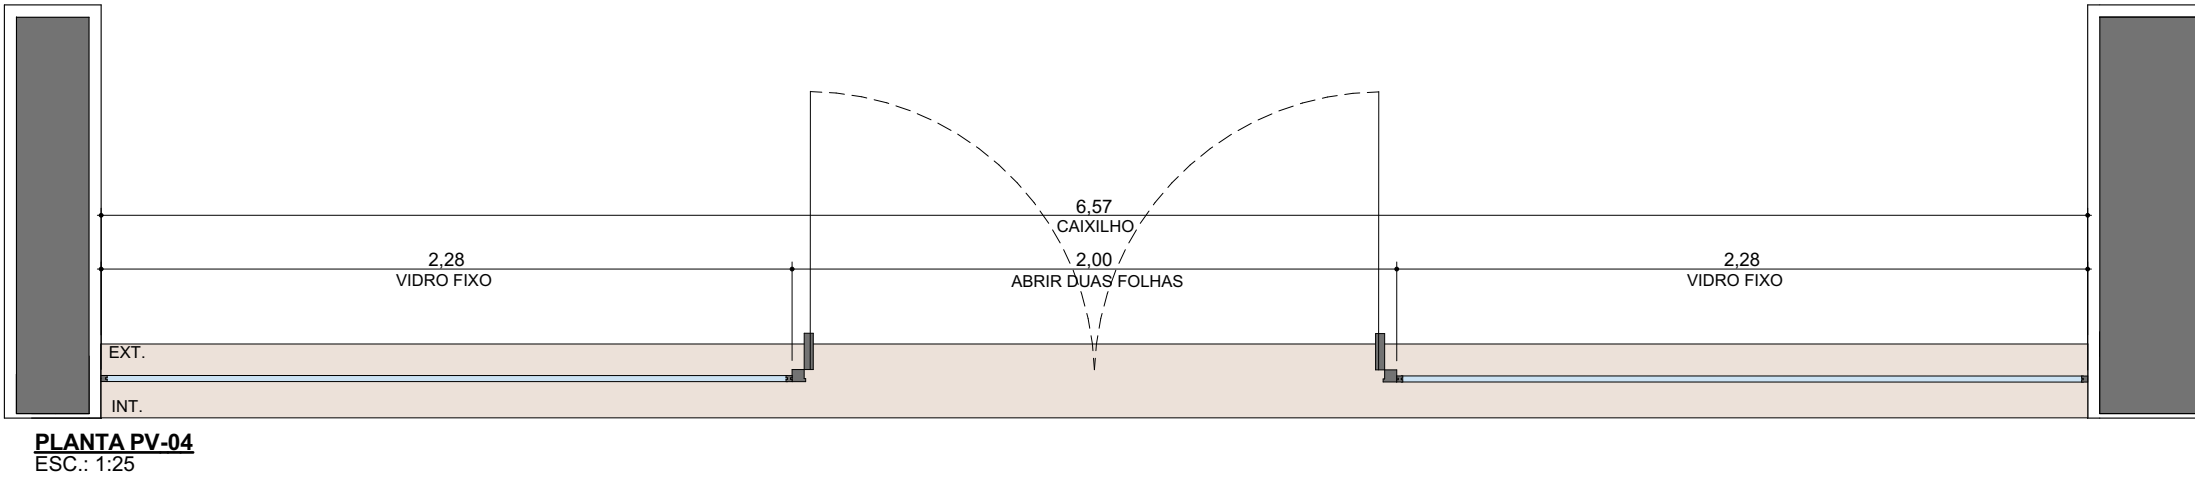

PLANTA PV-04
ESC.: 1:25

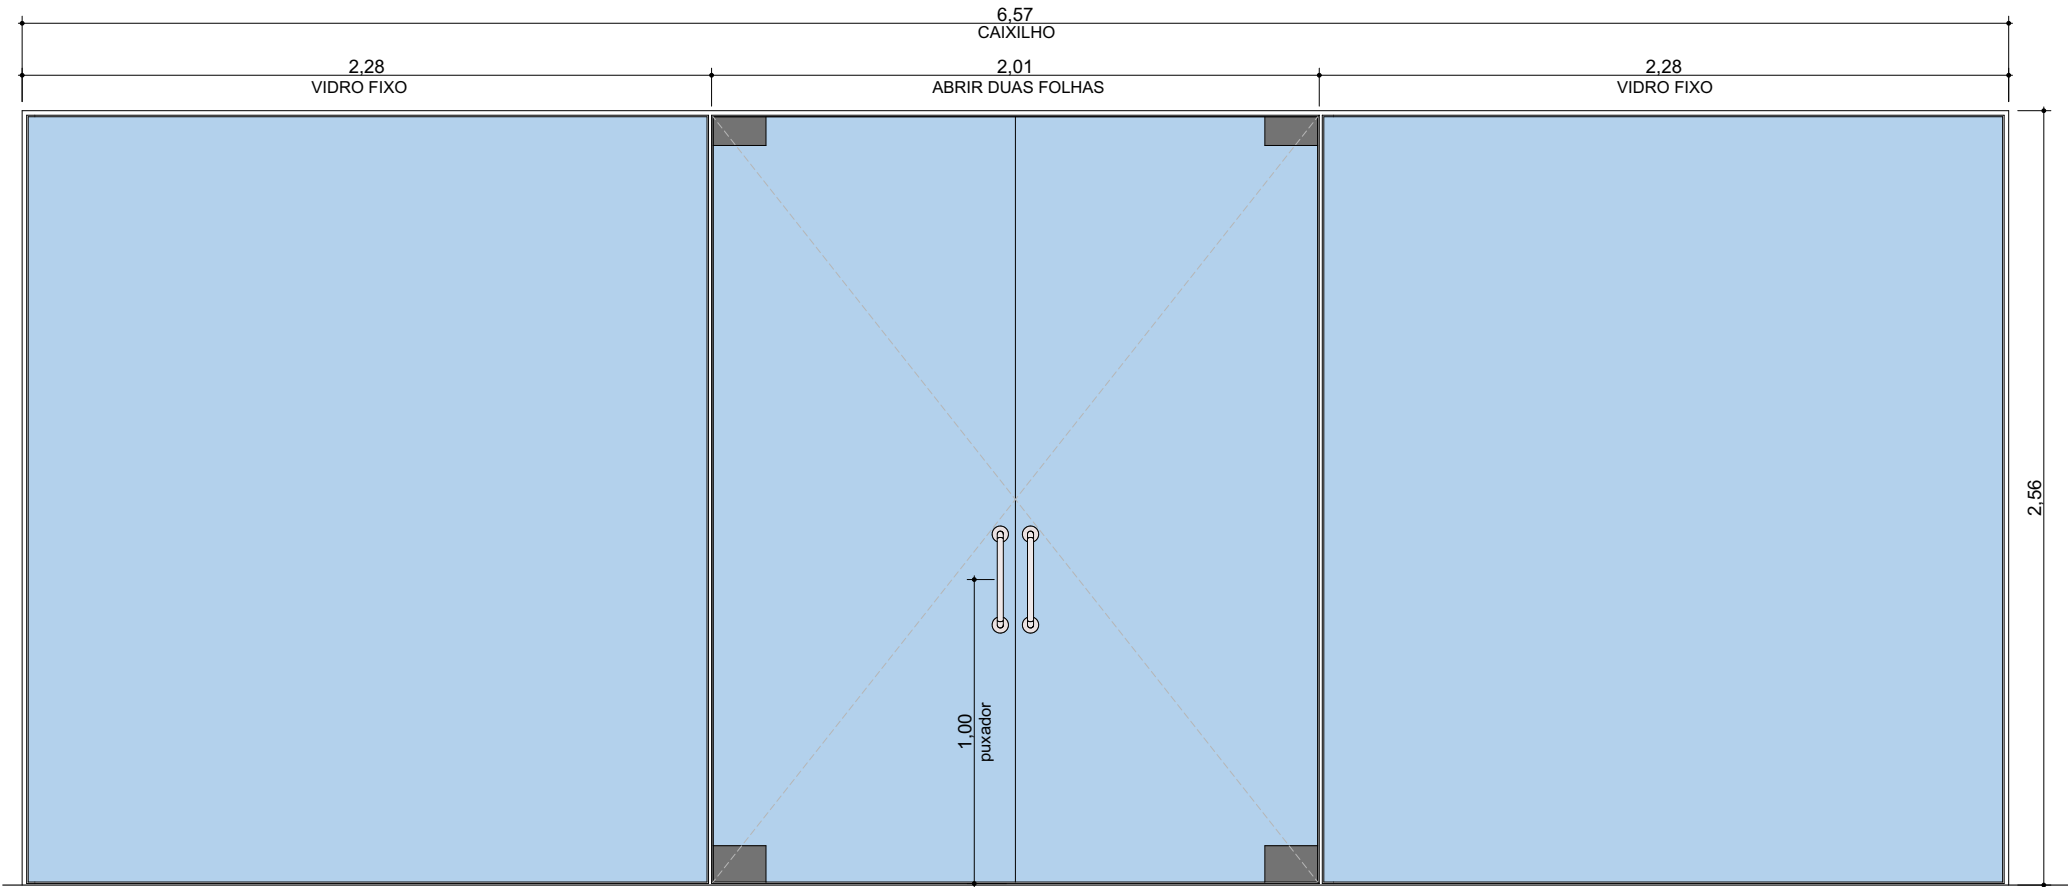




ELEVACÃO INT. PV-04
ESC.: 1:25

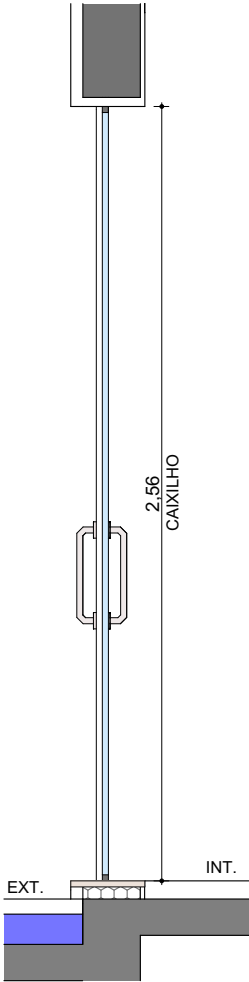


CORTE PV-04
ESC.: 1:25




CÓD.	ID.	PAVTO.	AMBIENTE	DIMENSÃO	TIPO ABERTURA	MATERIAL	QUANT.
PV	04	Puc	Salão de Festas	6,57×2,56	Abrir Dupla; Fixa	Aluminio e Vidro	1

	NOME DO EMPREENDIMENTO		CONTEÚDO		CONTEÚDO			
	MARIE 160		ARQUITETURA					
CONSTRUTORA		FASE		DETALHAMENTO DE				
PERPLAN		LIBERADO PARA OBRA				PORTAS DE VIDRO		
ARQUIVO			ESCALA		REVISÃO	DATA	CONTEÚDO	FOLHA
MAR-ARQ-LO-907-PVID-R00			1:25		R00	30/11/2023	PV-04	06

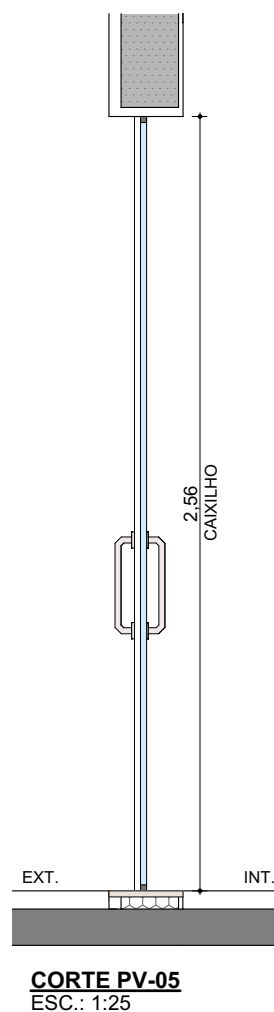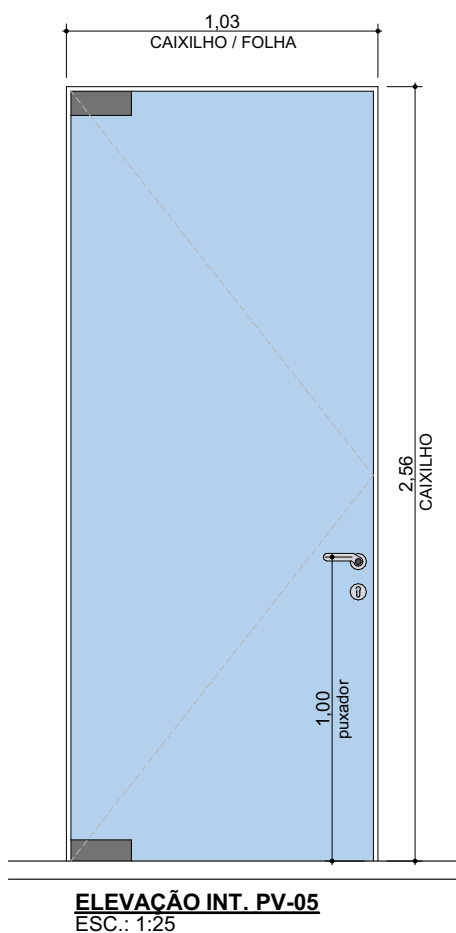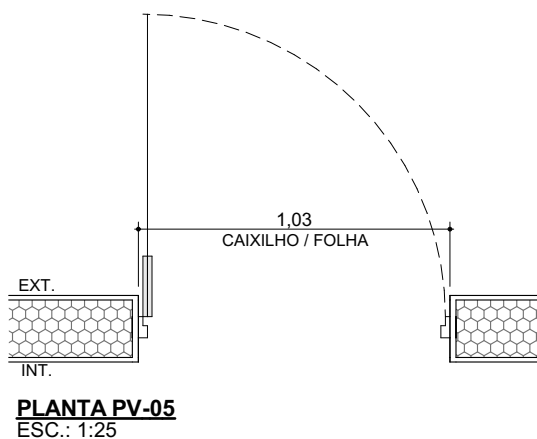


CÓD.	ID.	PAVTO.	AMBIENTE	DIMENSÃO	TIPO ABERTURA	MATERIAL	QUANT.
PV	05	Puc	Fitness; Jogos	1,03×2,56	Abrir Simples	Alumínio e Vidro	2

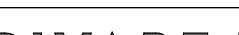 perplan	NOME DO EMPREENDIMENTO MARIE 160	CONTEÚDO ARQUITETURA	CONTEÚDO DETALHAMENTO DE PORTAS DE VIDRO LO			
	CONSTRUTORA PERPLAN	FASE LIBERADO PARA OBRA				
ARQUIVO MAR-ARQ-LO-907-PVID-R00		ESCALA 1:25	REVISÃO R00	DATA 30/11/2023	CONTEÚDO PV-05	FOLHA 07

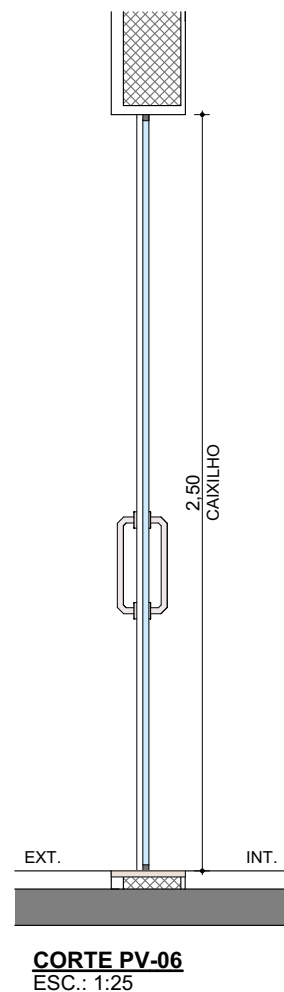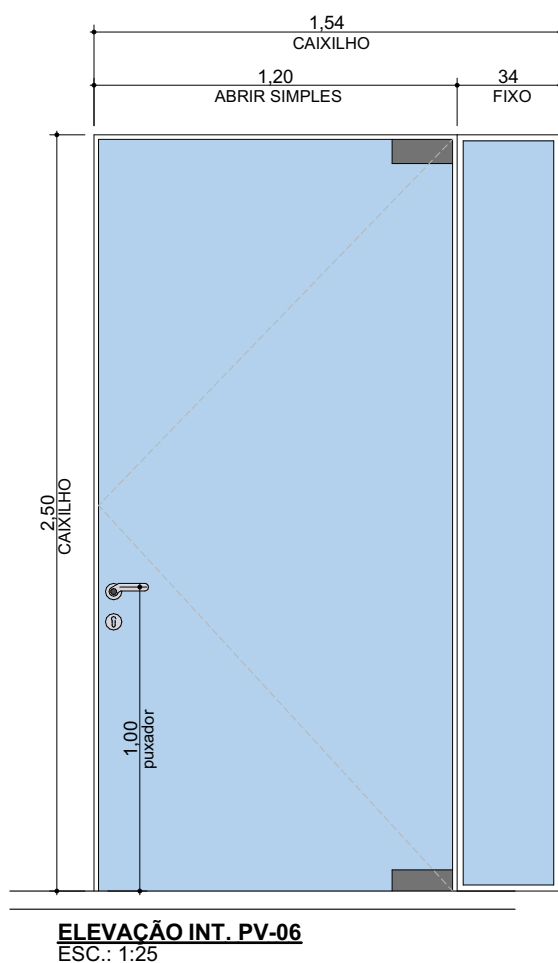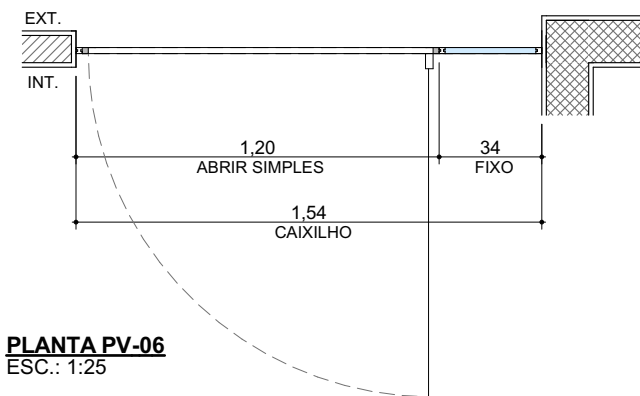

CÓD.	ID.	PAVTO.	AMBIENTE	DIMENSÃO	TIPO ABERTURA	MATERIAL	QUANT.
PV	06	Térreo	Bicicletário	1,57×2,50	Abrir Simples	Aluminio e Vidro	1

  perplan	NOME DO EMPREENDIMENTO MARIE 160	CONTEÚDO ARQUITETURA	CONTEÚDO DETALHAMENTO DE PORTAS DE VIDRO LO			
	CONSTRUTORA PERPLAN	FASE LIBERADO PARA OBRA				
ARQUIVO MAR-ARQ-LO-907-PVID-R00		ESCALA 1:25	REVISÃO R00	DATA 30/11/2023	CONTEÚDO PV-06	FOLHA 08