
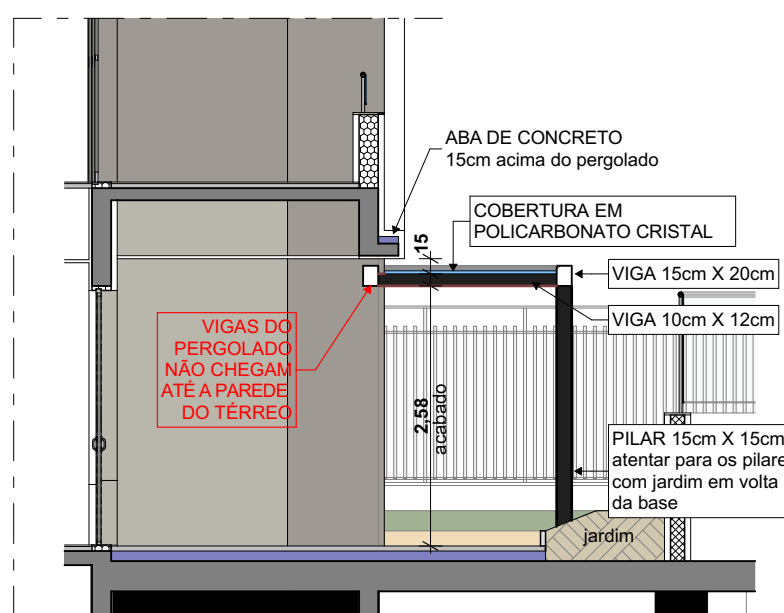


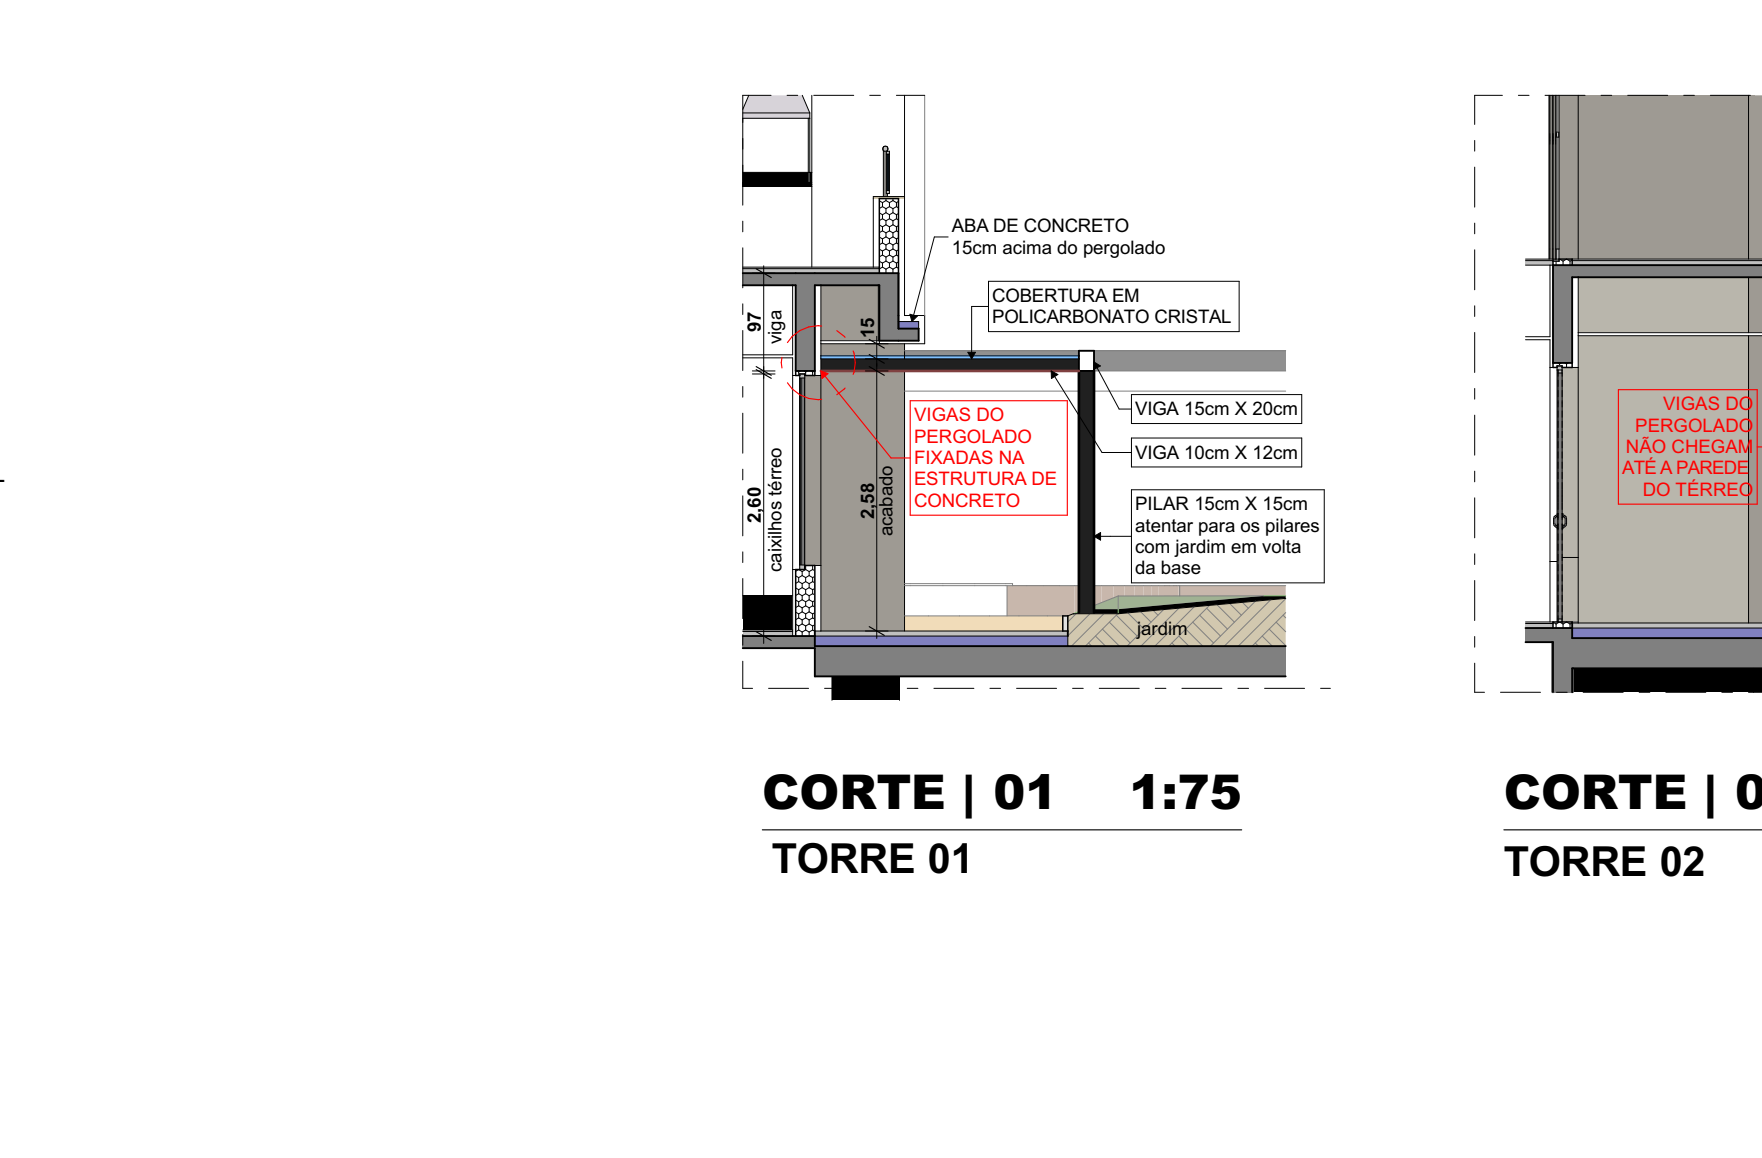

CORTE | 02 **1:75**
TORRE 02

* COBERTURA EM POLICARBONATO CRISTAL

- * PILARES 15cm x 15cm
COR: CHALÉ DO CAMPO
- * VIGAS DE BORDA 15cm x 20cm
COR: CHALÉ DO CAMPO
- * VIGAS INTERNAS 10cm x 12cm
COR: CHALÉ DO CAMPO

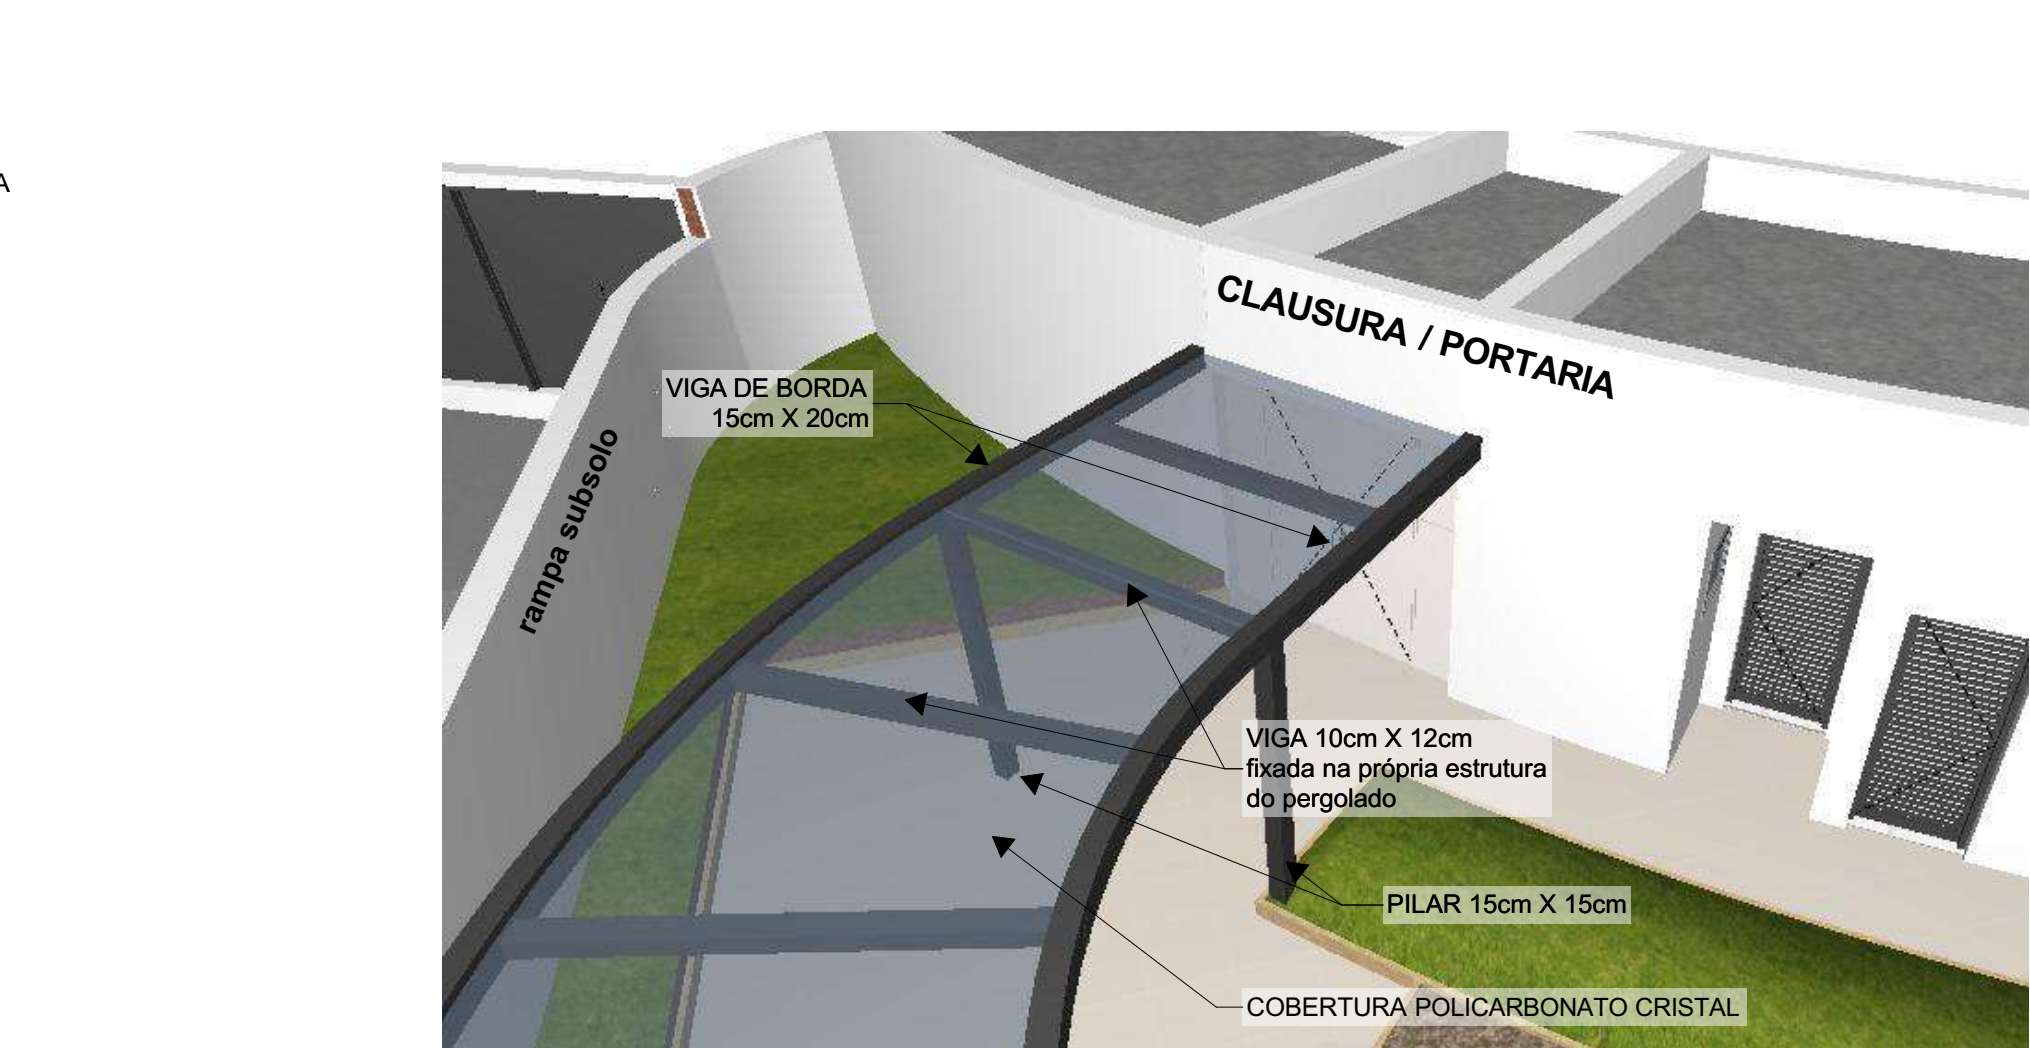


IMAGEM ILUSTRATIVA
INICIO DO PERGOLADO JUNTO A CLAUSURA DE MORADORES

IMAGEM ILUSTRATIVA
BIFURCAÇÃO PARA ACESSO ENTRE AS TORRES 01 E 02

LEGENDAS DE ALVENARIA E OUTRAS CONVENÇÕES	
ARQUITETURA	COMPLEMENTARES
 BLOCO CERÂMICO ESPESURA = 9cm.	TODOS OS ELEMENTOS REPRESENTADOS NESTA COR PERTENCEM AO PROJETO DE HIDRAULICA
 BLOCO CERÂMICO ESPESURA = 14cm.	
 BLOCO CERÂMICO ESPESURA = 19cm.	TODOS OS ELEMENTOS REPRESENTADOS NESTA COR PERTENCEM AO PROJETO DE GAS
 BLOCO GRATULADO ESPESURA = 19cm.	
 ESTRUTURA DE CONCRETO	TODOS OS ELEMENTOS REPRESENTADOS NESTA COR PERTENCEM AO PROJETO DE ELETRICA
 SISTEMA EIFS (ver prépio específico)	
 BITS, SOLERIAS E PÉTORIS EM GRANITO/ MÁRMORE	
 FORRO DE GESSO STANDARD (ST)	
 FORRO DE GESSO RESISTENTE À UMIDADE (RU)	
 FORRO DE GESSO RESISTENTE AO FOGO (RF)	TODOS OS ELEMENTOS REPRESENTADOS NESTA COR PERTENCEM AO PROJETO DE ENSAIAMENTO PRESBURÇAÇAO/CLIMATIZAÇÃO
 PLACA CIMENTICA	
 SHAPTSFORS NA LAJE	
 EDO HIDRAULICO	
 ^{XXX} NÍVEL OSSO	TODOS OS ELEMENTOS REPRESENTADOS NESTA COR PERTENCEM AO PROJETO DE DECORAÇÃO
 ^{XXX} NÍVEL ACABADO	
 ^{XXX} NÍVEL MUIRO	TODOS OS ELEMENTOS REPRESENTADOS NESTA COR PERTENCEM AO PROJETO LUMINOTECNICO
 ^{XXX} NÍVEL ACABADO (ACOMODATÇAO TERRENO)	

NOTAS

01. MEIOIAS ACABADOS;
02. MEIOIAS EMBETIDOS;
03. MEIOIAS DE REVESTIMENTO DE COTAS EM TODO O PROJETO (A SUPRESSÃO DO ZERO ANTES DA VIRGULA. EXEMPLO: 0,09 = 9 (cm)
04. ESPECURAIS CONSIDERADAS PARA ACABAMENTOS;
 - REVESTIMENTOS INTERIORES 1,00m (desbordo)
 - REVESTIMENTOS EM AREAS MOLHADAS 3,00m (DEBORDA)
 - FORNHEIROS 1,00m (DEBORDA) E INCLUSIVE VARIAÇÕES DOS APARELHOS 3,50m (RECORDE)
05. PARA POSICIONAMENTO E DIMENSIONAMENTO DA VÁZIS DE PORTA E DE CANTO, SEGUIR ESPECIFICAÇÕES DO PROJETO DE ARQUITETURA ANTES DA EXECUÇÃO DAS OBRAS;
06. AS AMOSTRAS DE CORES PARA PINTURA DA SUPERFÍCIE DEVERÃO SER EXECUTADAS NA OBRA COM TAMANHO MÍNIMO DE 1m x 1m, EM LUGAR DESEJADO, INCLUSIVE PARA OBRAS DE EQUIPES TERCIAIS;
07. CORTAÇÃO E AMARRAÇÃO POR FOLHAS DE 14cm, 14cm E 8cm de largura;
08. OBRAS DESEJADAS DOS CANTOS DE 14cm, 14cm E 8cm de largura;
09. GRELIHAS DEVEM TER VÁZIS MÍNIMAS DE 15cm NO PROJETO TRANSVERSAL AO MOVIMENTO.
10. ESTIVER HAVENDO O PROCESSO DE CORTAÇÃO (CORTAÇÃO TATI) DE ALTA DENTRADA, CONFORME NBR 10.601, NÃO SERÁ CONSIDERADO EM PROJETO DE PASSAGIEM E INTERIORES;
11. VERIFICAR SE HOUVER QUE NECESSITE DA ÁREA DE FRESTA MINIMA PARA VENTILAÇÃO PERMANENTE, VER PROJETO DE VENTILAÇÃO DO PROJETO DE ARQUITETURA;
12. DESERVOIR NO PISO DE ATÉ 5mm DE INCLINAÇÃO TRATAMENTO ESPECIAL, DESERVOIR SUPERFÍCIE DE ATÉ 20mm, QUANDO FOR NECESSÁRIO CONSIDERAR O CONDIÇÃO DO PISO;
13. OS DETALHES DE JUNTAS E MORTOS EM PLANTAS BARRA REFERIR-SE AO COTADO DO PISO INTERNO ACABADO E FAZER INFERIR DO PROJETO DE ARQUITETURA;
14. NÍVEIS DE MURIS, ALFARDES E FLORETERAS INCLINADOS EM PLANTA (NÃO) SE ACOTADO APENAS (1:30cm) EM RELAÇÃO A ALVENARIA DE CIMA;

[illegible]