



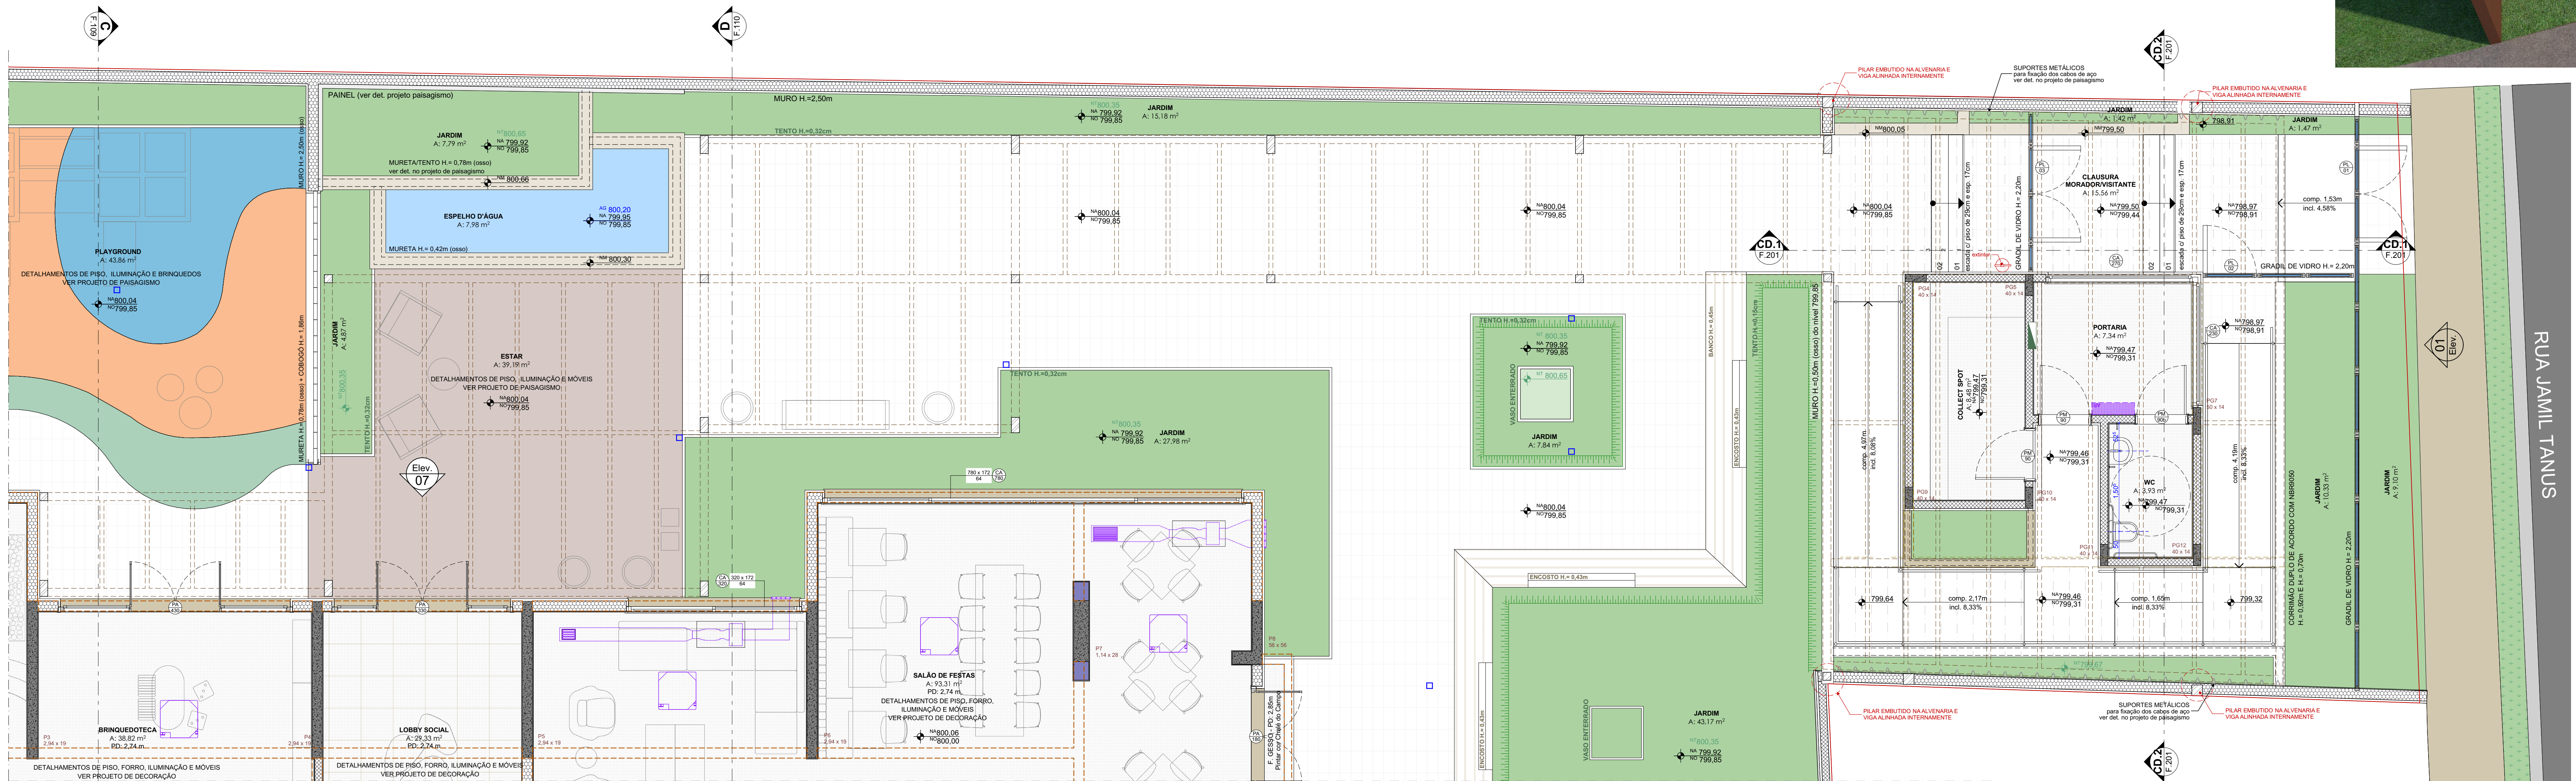

PERGOLADO PORTARIA | PAVTO TÉRREO

Escala: 1:50

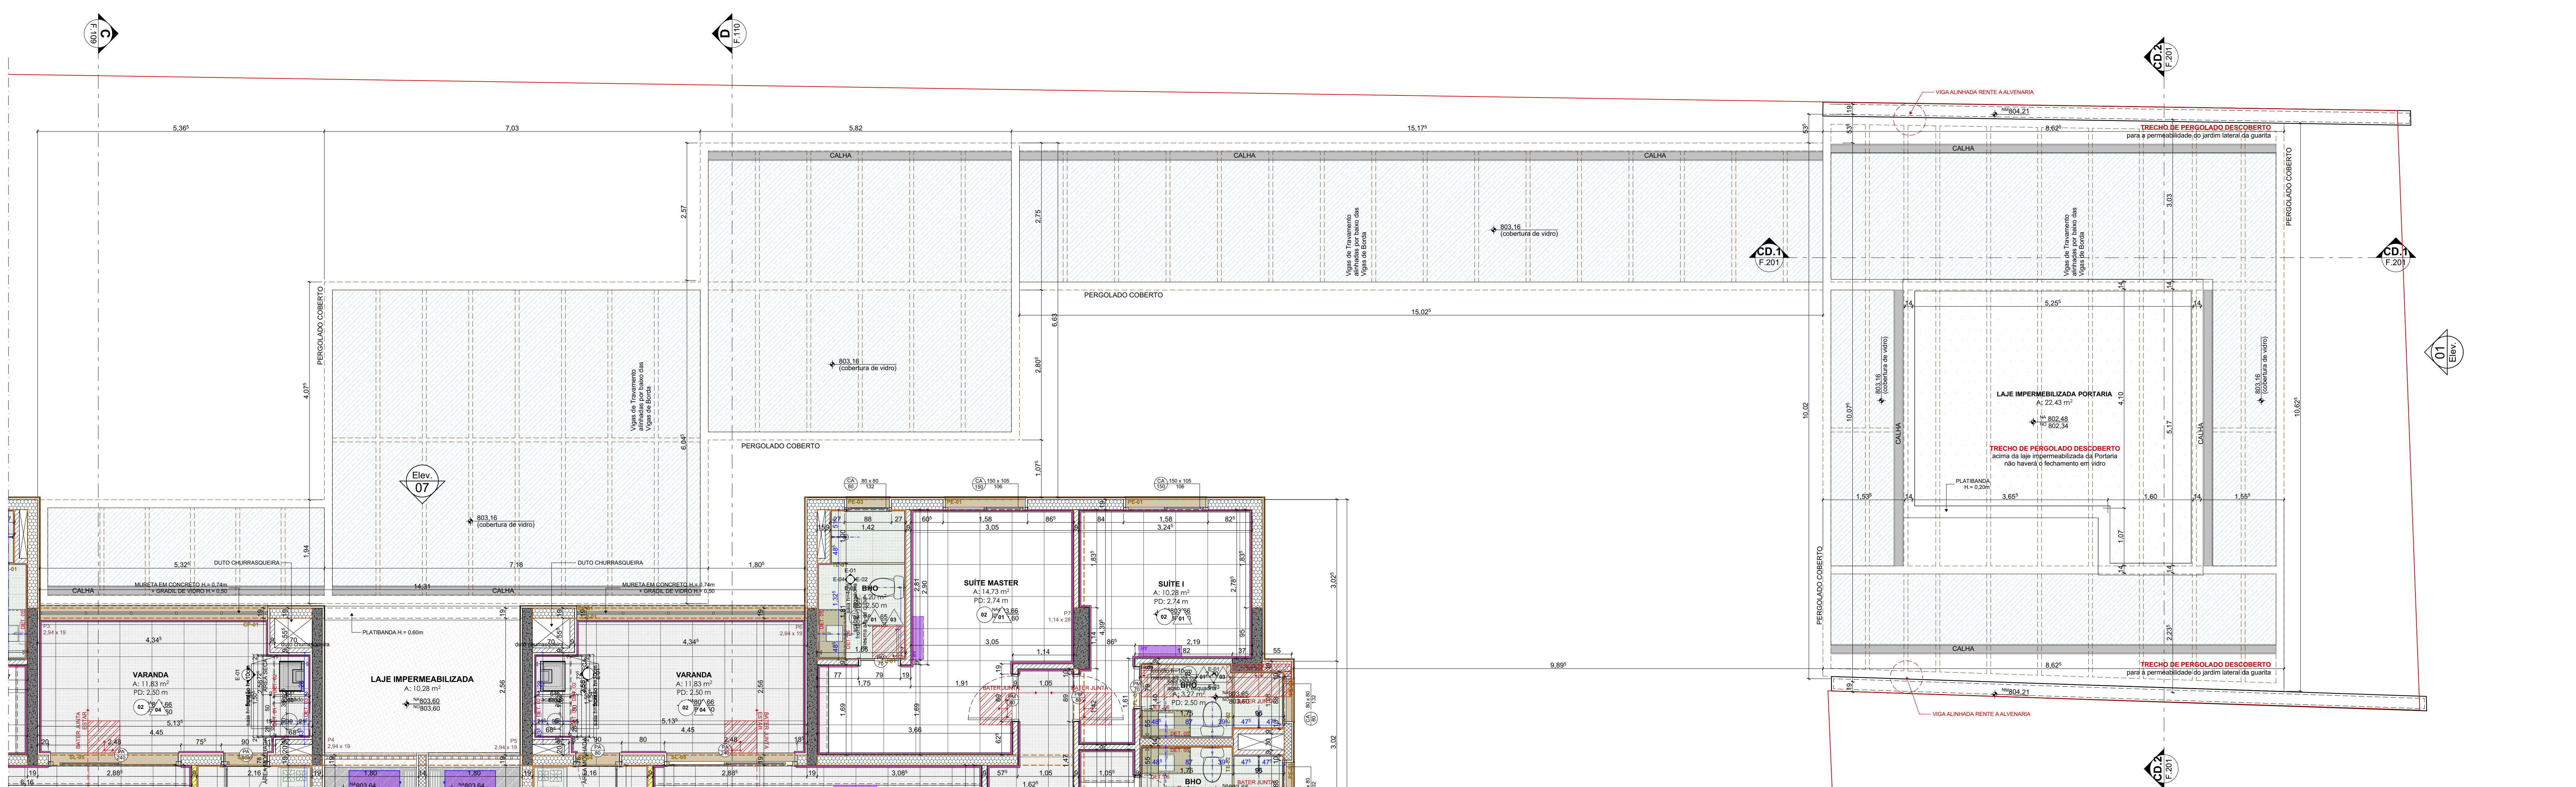


PERGOLADO PORTARIA | COBERTURA 1º PAVTO

Escala: 1:50

LEGENDAS DE ALVENARIA E OUTRAS CONVENÇÕES	
ARQUITETURA	COMPLEMENTARES
BLOCO DE CONCRETO ESPESURA = 9cm.	TODOS OS ELEMENTOS REPRESENTADOS NESTA COR PERTENCEM AO PROJETO DE HIDRAULICA
BLOCO DE CONCRETO ESPESURA = 14cm.	TODOS OS ELEMENTOS REPRESENTADOS NESTA COR PERTENCEM AO PROJETO DE GÁS
BLOCO DE CONCRETO ESPESURA = 14cm.	TODOS OS ELEMENTOS REPRESENTADOS NESTA COR PERTENCEM AO PROJETO DE ELÉTRICA
BLOCO DE CONCRETO ESPESURA = 19cm.	TODOS OS ELEMENTOS REPRESENTADOS NESTA COR PERTENCEM AO PROJETO DE EXAUSTÃO/ PRESSURIZAÇÃO/CLIMATIZAÇÃO
BLOCO DE CONCRETO PREENCHIMENTO	TODOS OS ELEMENTOS REPRESENTADOS NESTA COR PERTENCEM AO PROJETO DE DECORAÇÃO
BITS, SOLEPLAS E PERFORAS EM GRANITO / MARMORE	TODOS OS ELEMENTOS REPRESENTADOS NESTA COR PERTENCEM AO PROJETO LUMINOTÉCNICO
FORRO DE GESSO "STANDARD" (ST)	
FORRO DE GESSO RESISTENTE À UMIDADE (RU)	
FORRO DE GESSO RESISTENTE AO FOGO (RF)	
SHAFTS/FUROS NA LAJE	
NÍVEL HIDRÁULICO	NÍVEL MUROS E MURADAS
NÍVEL ACABADO	NÍVEL DE TERRA (PLANTIO)
NÍVEL ACABADO (ACOMODAÇÃO TERRENO)	NÍVEL PLANIMÉTRICO

- NOTAS**
01. MEDIDAS OSSO
 02. UNIDADE DE MEDIDAS EM METROS
 03. ATENÇÃO PARA REPRESENTAÇÃO DE COTAS EM TODO O PROJETO: HÁ SUPRESSÃO DO ZERO ANTES DA VIRGULA, EXEMPLO: 0,08 = 8 (mm)
 04. ESPESURAS CONSIDERADAS PARA ACABAMENTOS:
 - REVESTIMENTOS INTERNOS: 0,015m
 - REVESTIMENTOS EXTERNOS: 0,020m
 - REVESTIMENTOS EM ÁREAS NÃO MÓVEIS: 0,030m
 05. AS MOSTRAS DE CORES PARA PINTURA DAS SUPERFÍCIES DE ACABAMENTO SERÃO EXECUTADAS NA OBRA COM TAMBÃO MÍNIMO DE 1m x 1m EM LUGAR ENSOLARADO PARA APROVAÇÃO DA EQUIPE TÉCNICA
 06. VERIFICAR A INSTALAÇÃO DE BLOCOS DAS PAREDES NO PROJETO DE VEDAÇÃO
 07. AS DIMENSÕES E OS PÉTIMOS DE JANELAS INFORMADAS NOS ROTELOS DAS PLANTAS BAIXA REFEREM-SE À COTA INTERNA ACABADA. PARA CONFIRMAR AS MEDIDAS OSSO, VER COTAS GERAIS EM PLANTA ESO CORTE E NOS DETALHES DOS CORTINIS.
 08. GRELHAS DEVEM TER VAZO MÁXIMO DE 15mm NO SENTIDO TRANSVERSAL AO MOVIMENTO.
 09. ATENDER NORMA DE ACESSIBILIDADE PARA SINALIZAÇÃO TÁTI, DE ALERTA DIRECIONAL CONFORME NBR 9050 E NBR 16.537, VER INDICAÇÕES EM PROJETO DE SINALIZAÇÃO.
 10. VERIFICAR ESCALARIAS QUE NECESSITEM DE ÁREA DE FRESTAMINA PARA VENTILAÇÃO PERMANENTE. VER PROJETO DE PRESSURIZAÇÃO E CADRÃO DE DETALHAMENTO.
 11. DESNÍVEL NO PISO DE ATÉ 5mm DISPENSA TRATAMENTO ESPECIAL. DESNÍVEL SUPERIORES A 5mm ATÉ 20mm, QUANDO NECESSÁRIOS, DEVEM SER CONSIDERADOS COMO DEGRADUS.
 12. NÍVEL DE MUROS, MURADAS E FLOREIRAS INDICADOS EM PLANTA (NM) INCLUEM ACABAMENTO (+30mm) EM RELAÇÃO À ALVENARIA OSSO.

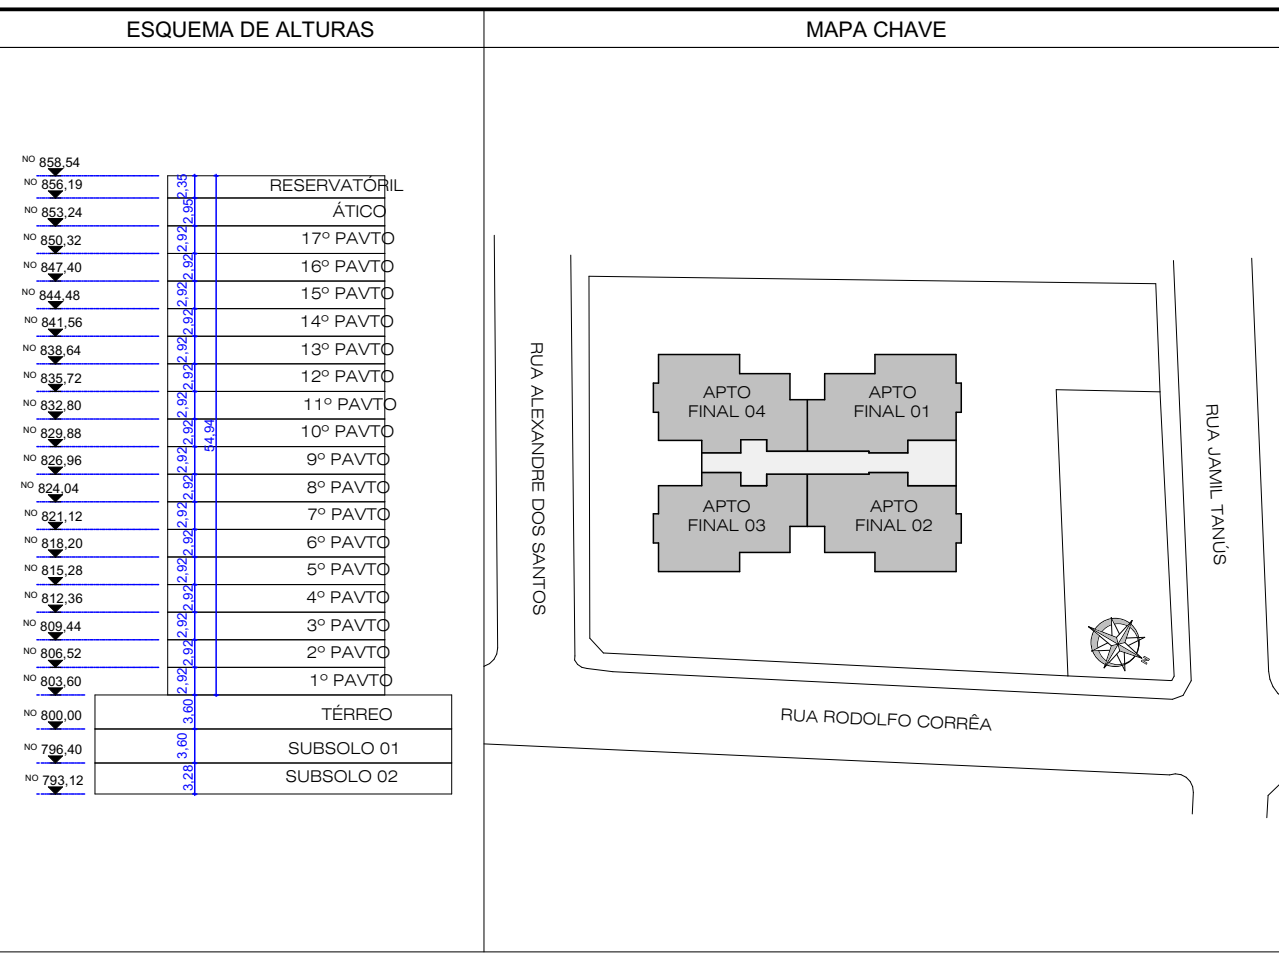

ESQUEMA DE ALTURAS		MAPA CHAVE	
R00	12/09/23	EMISSÃO INICIAL	MARINA MENDES
REVISÃO	DATA	MODIFICAÇÃO	NOME
NOME DO EMPREENDIMENTO		CIDADE	
LÍDICE		ESTADO	
ENDEREÇO			
RUA RODOLFO CORREIA			
CLIENTE			
PERPLAN UBERLÂNDIA			
CONSTRUTORA			
PERPLAN			
FASE		DATA	
LIBERADO OBRA		30/11/2023	
CONTEÚDO		ESCALA	
PERGOLADO			
DETALHE AMPLIADO		INDICADAS	
RESPONSÁVEL PROJETO		FOLHA	
MARINA MENDES		200	
COORDENADOR PROJETO			
MARINA MENDES			
ARQUIVO		REVISÃO	
LID-ARG-LO-203-PERG-R01		R01	