



FACHADA
PERSPECTIVA S/ ESCALA

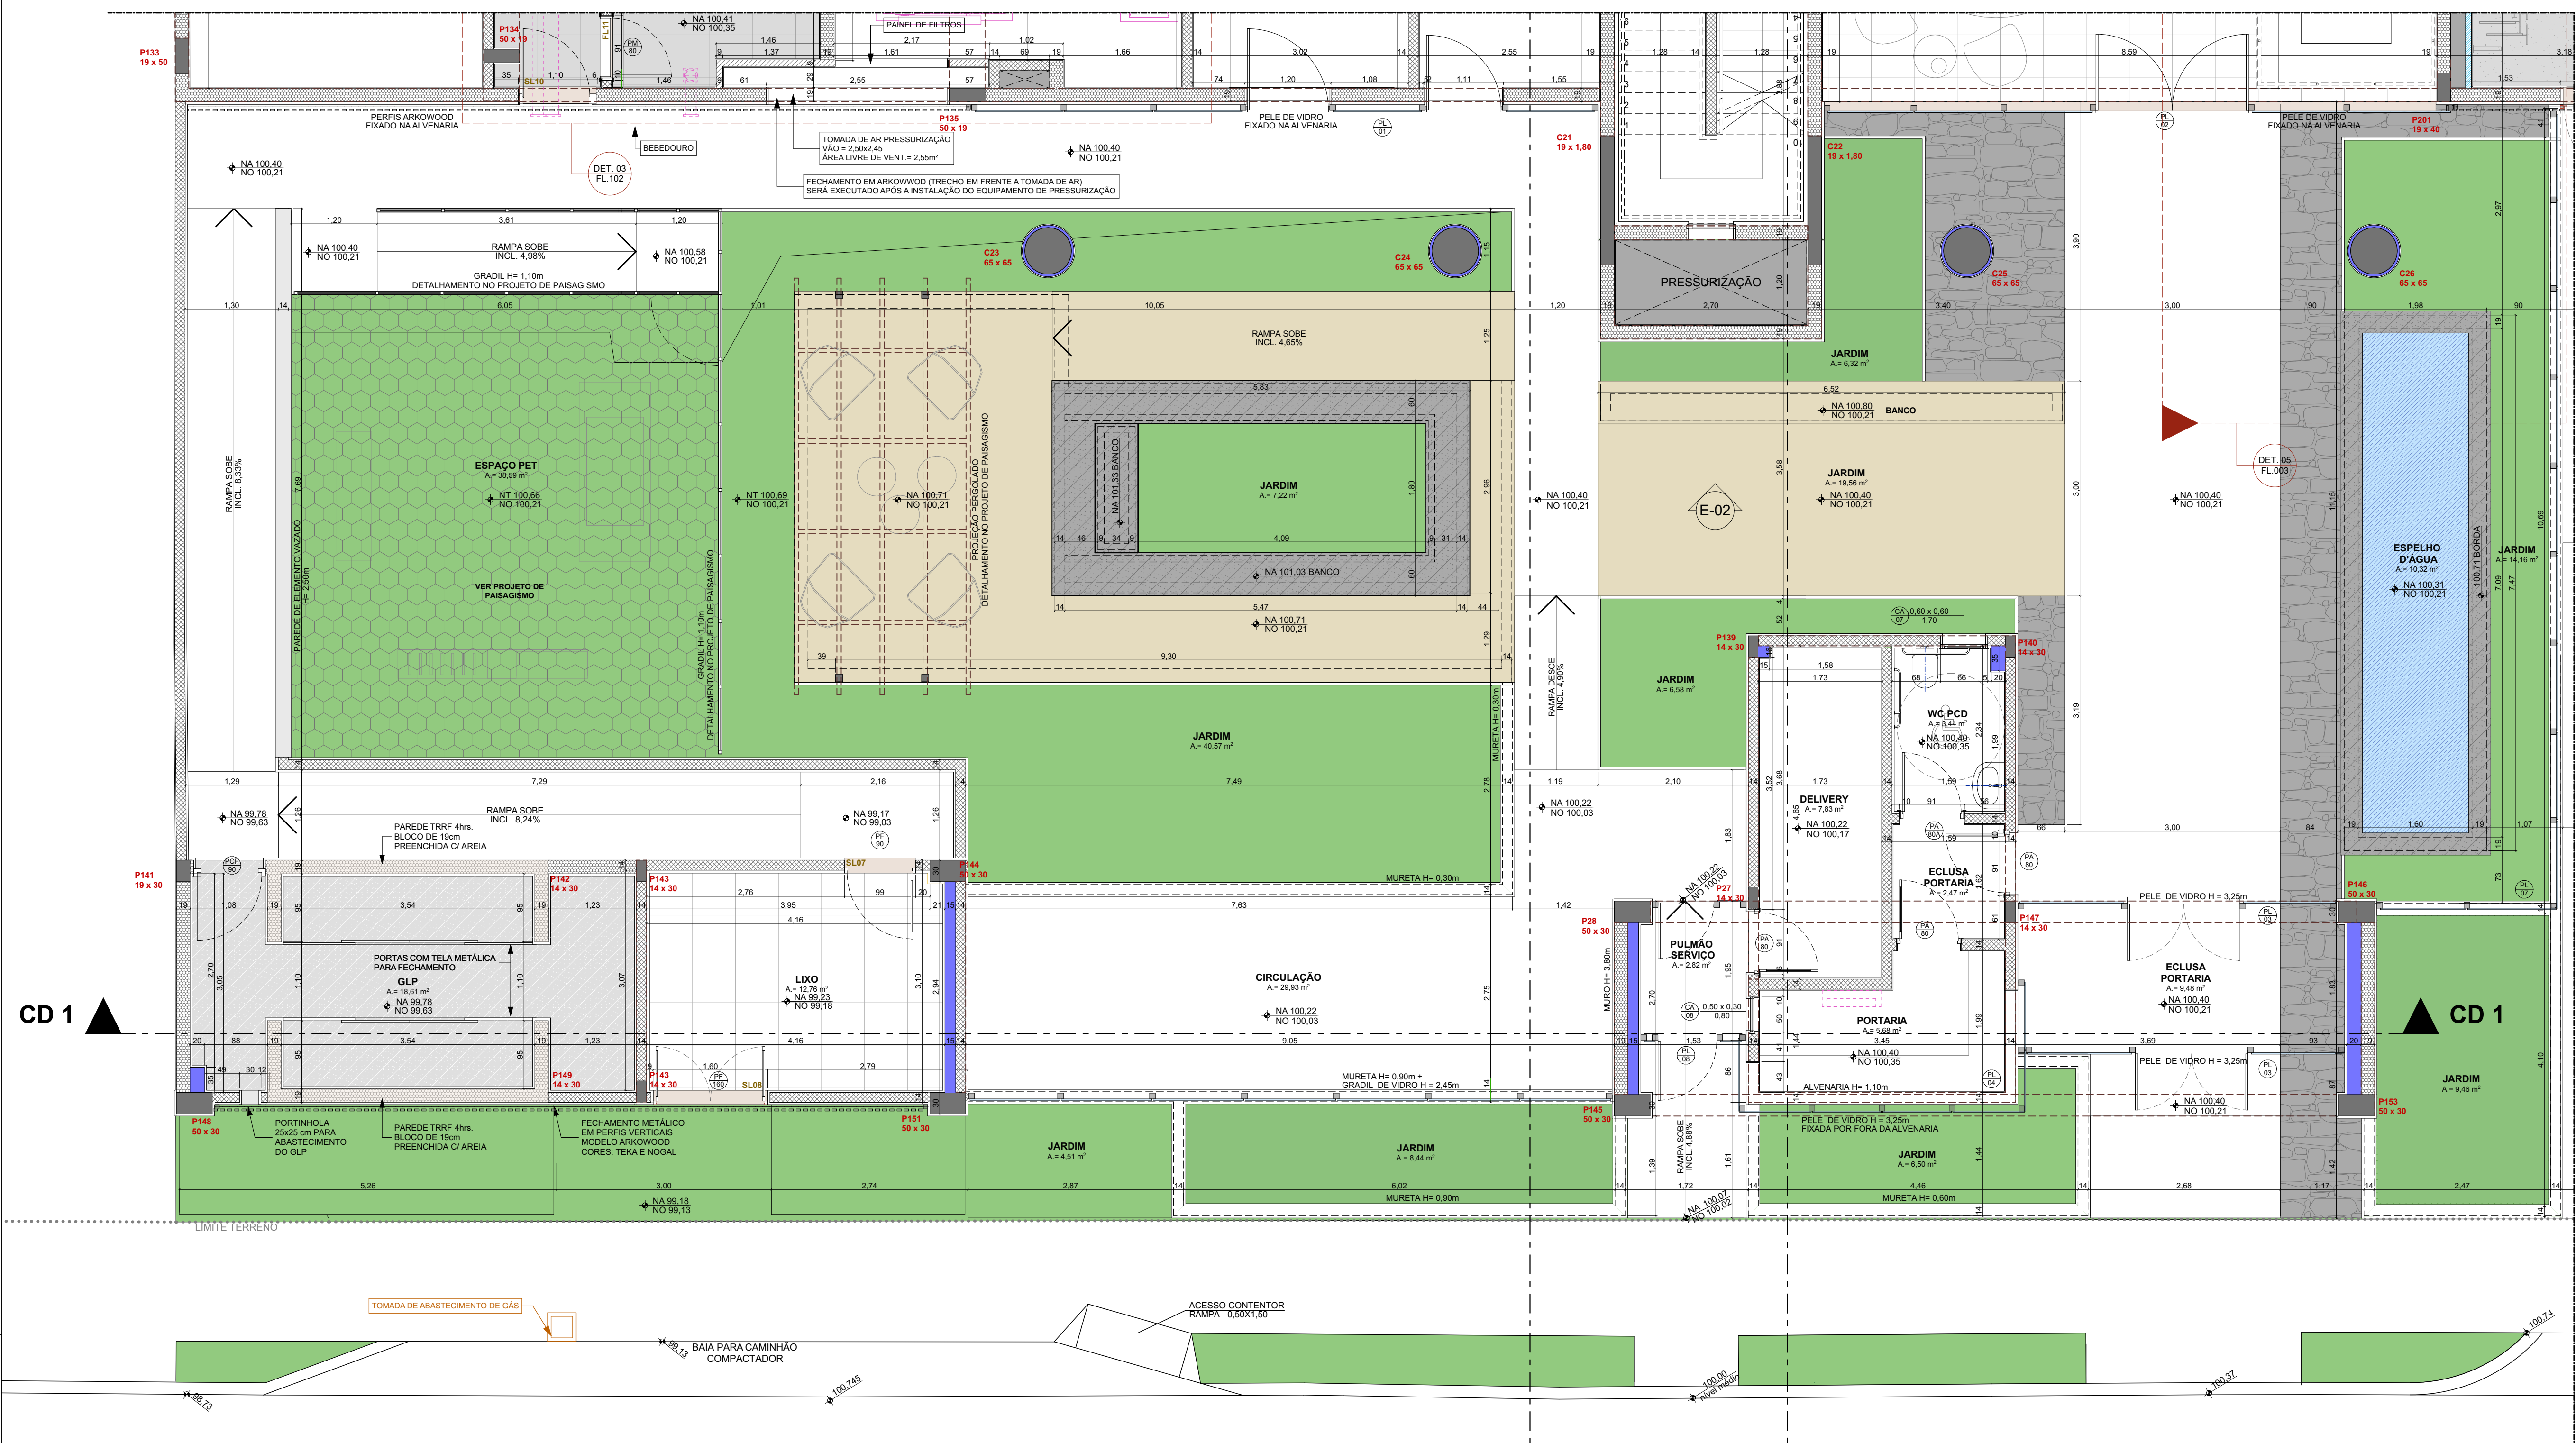


DETALHE ENTRADA E-01 **PORTARIA E ÁREAS DE CONVÍVIO EXTERNA**

DETALHE ENTRADA

TÉRREO
PORTARIA E ÁREAS DE CONVÍVIO EXTERNA
ESC.:1:50

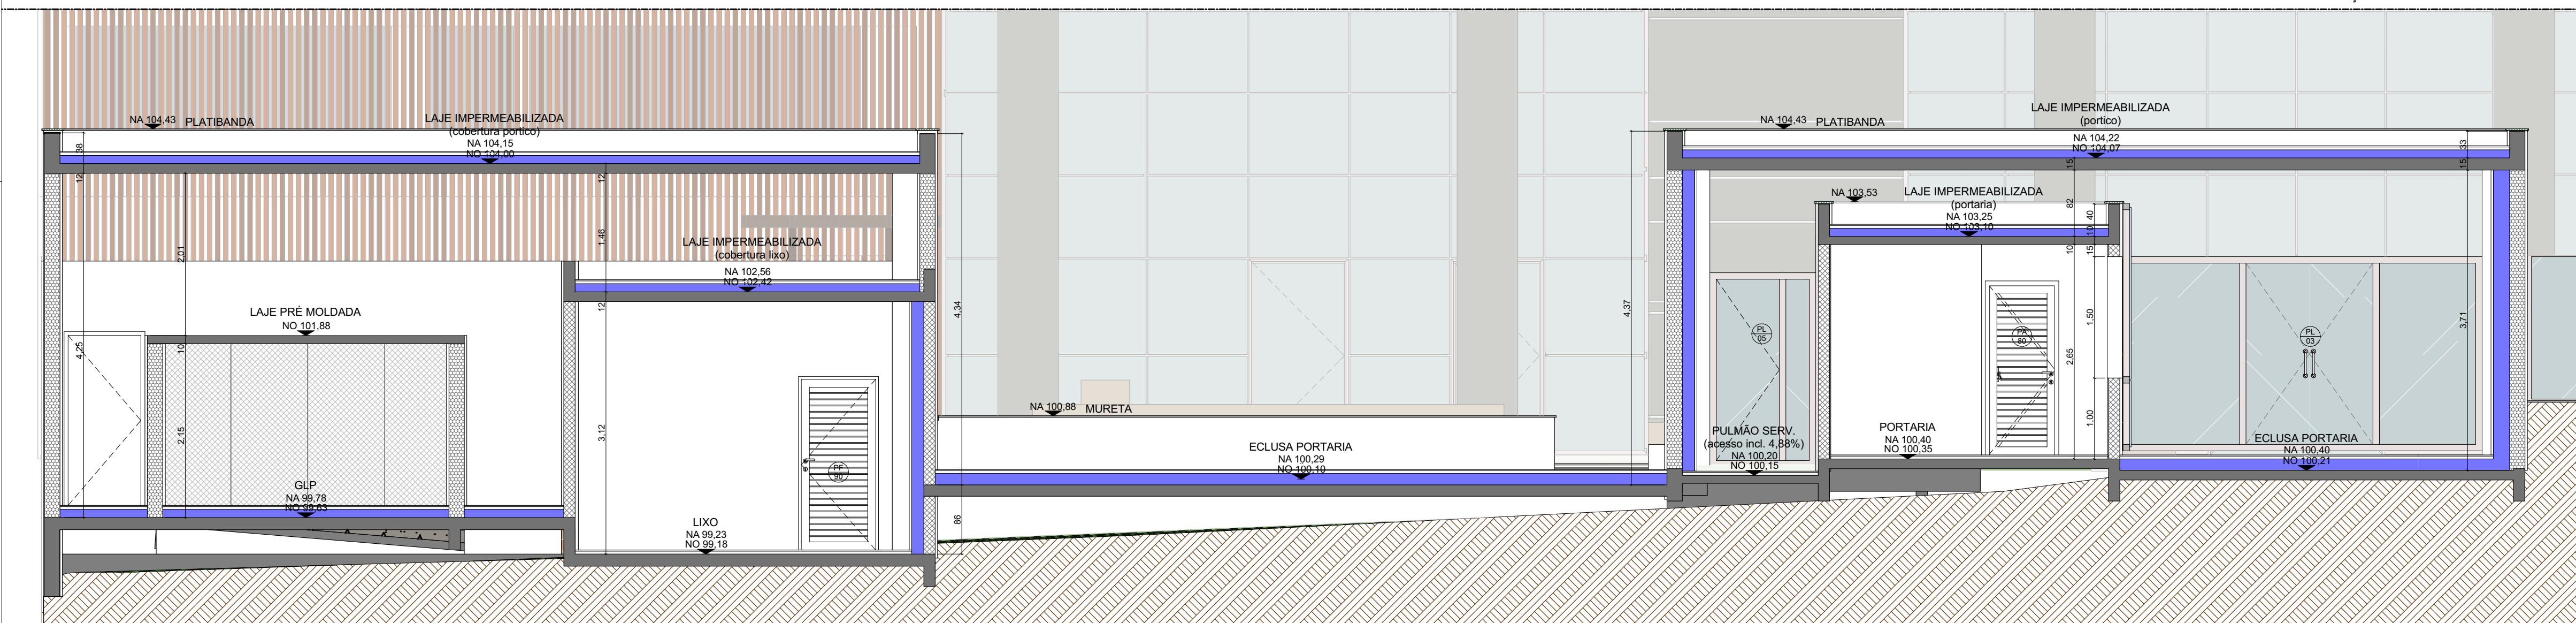

CD 1 CORTE
ESC.:1:50

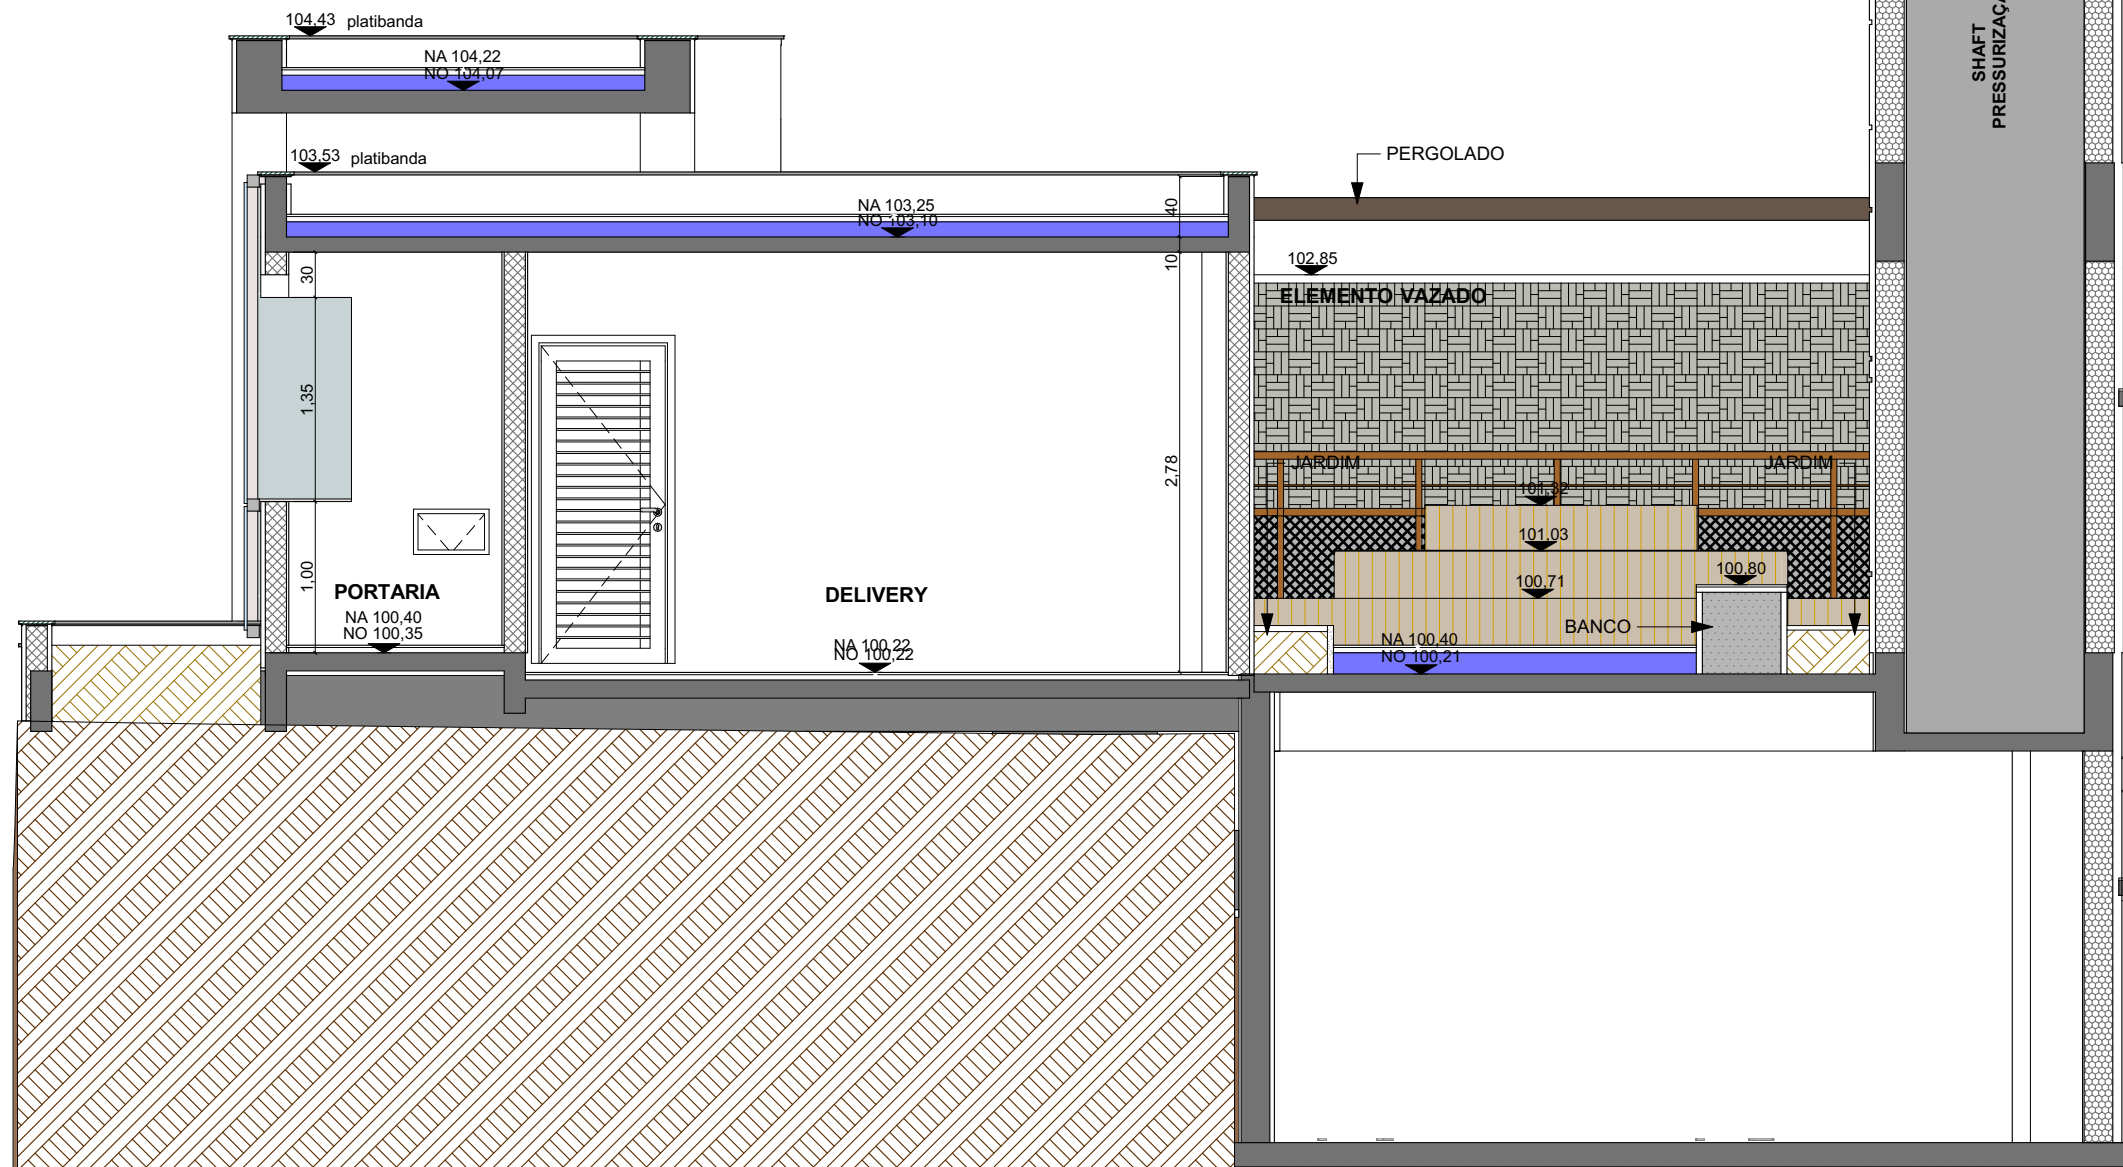

B CORTE
ESC.:1:50

[illegible][illegible]