


LEGENDA EIXOS HIDRÁULICOS			
PONTO MONIT.	DESCRIÇÃO	PONTO MONIT.	DESCRIÇÃO
MT	MISTURADOR	TQ	TANQUE
PIA	PIA	MA.L	MAQUINA DE LAVAR LOUÇA
GL	GELADERIA	ML	MAQUINA DE LAVAR LOUÇA
CH	CHUVEIRO	TR	TORNEIRA - HH-30
VS	VASO SANITÁRIO	REG	REGISTRO
BD	BIDÊ	AR	AR CONDICIONADO
LEGENDA PONTOS		LEGENDA COTAS	
SÍMBOLO	DESCRIÇÃO	SÍMBOLO	DESCRIÇÃO
+	PONTO DE GÁS	XX	COTAS DE ALVENARIAS
+	AR CONDICIONADO	XX	COTAS DE HIDRÁULICA
▲	EXT. DE AGUA PRESSURIZADA	XX	COTAS DE GÁS
▲	EXT. DE GÁS CARBÔNICO		
▲	EXT. DE PÓ QUÍMICO		

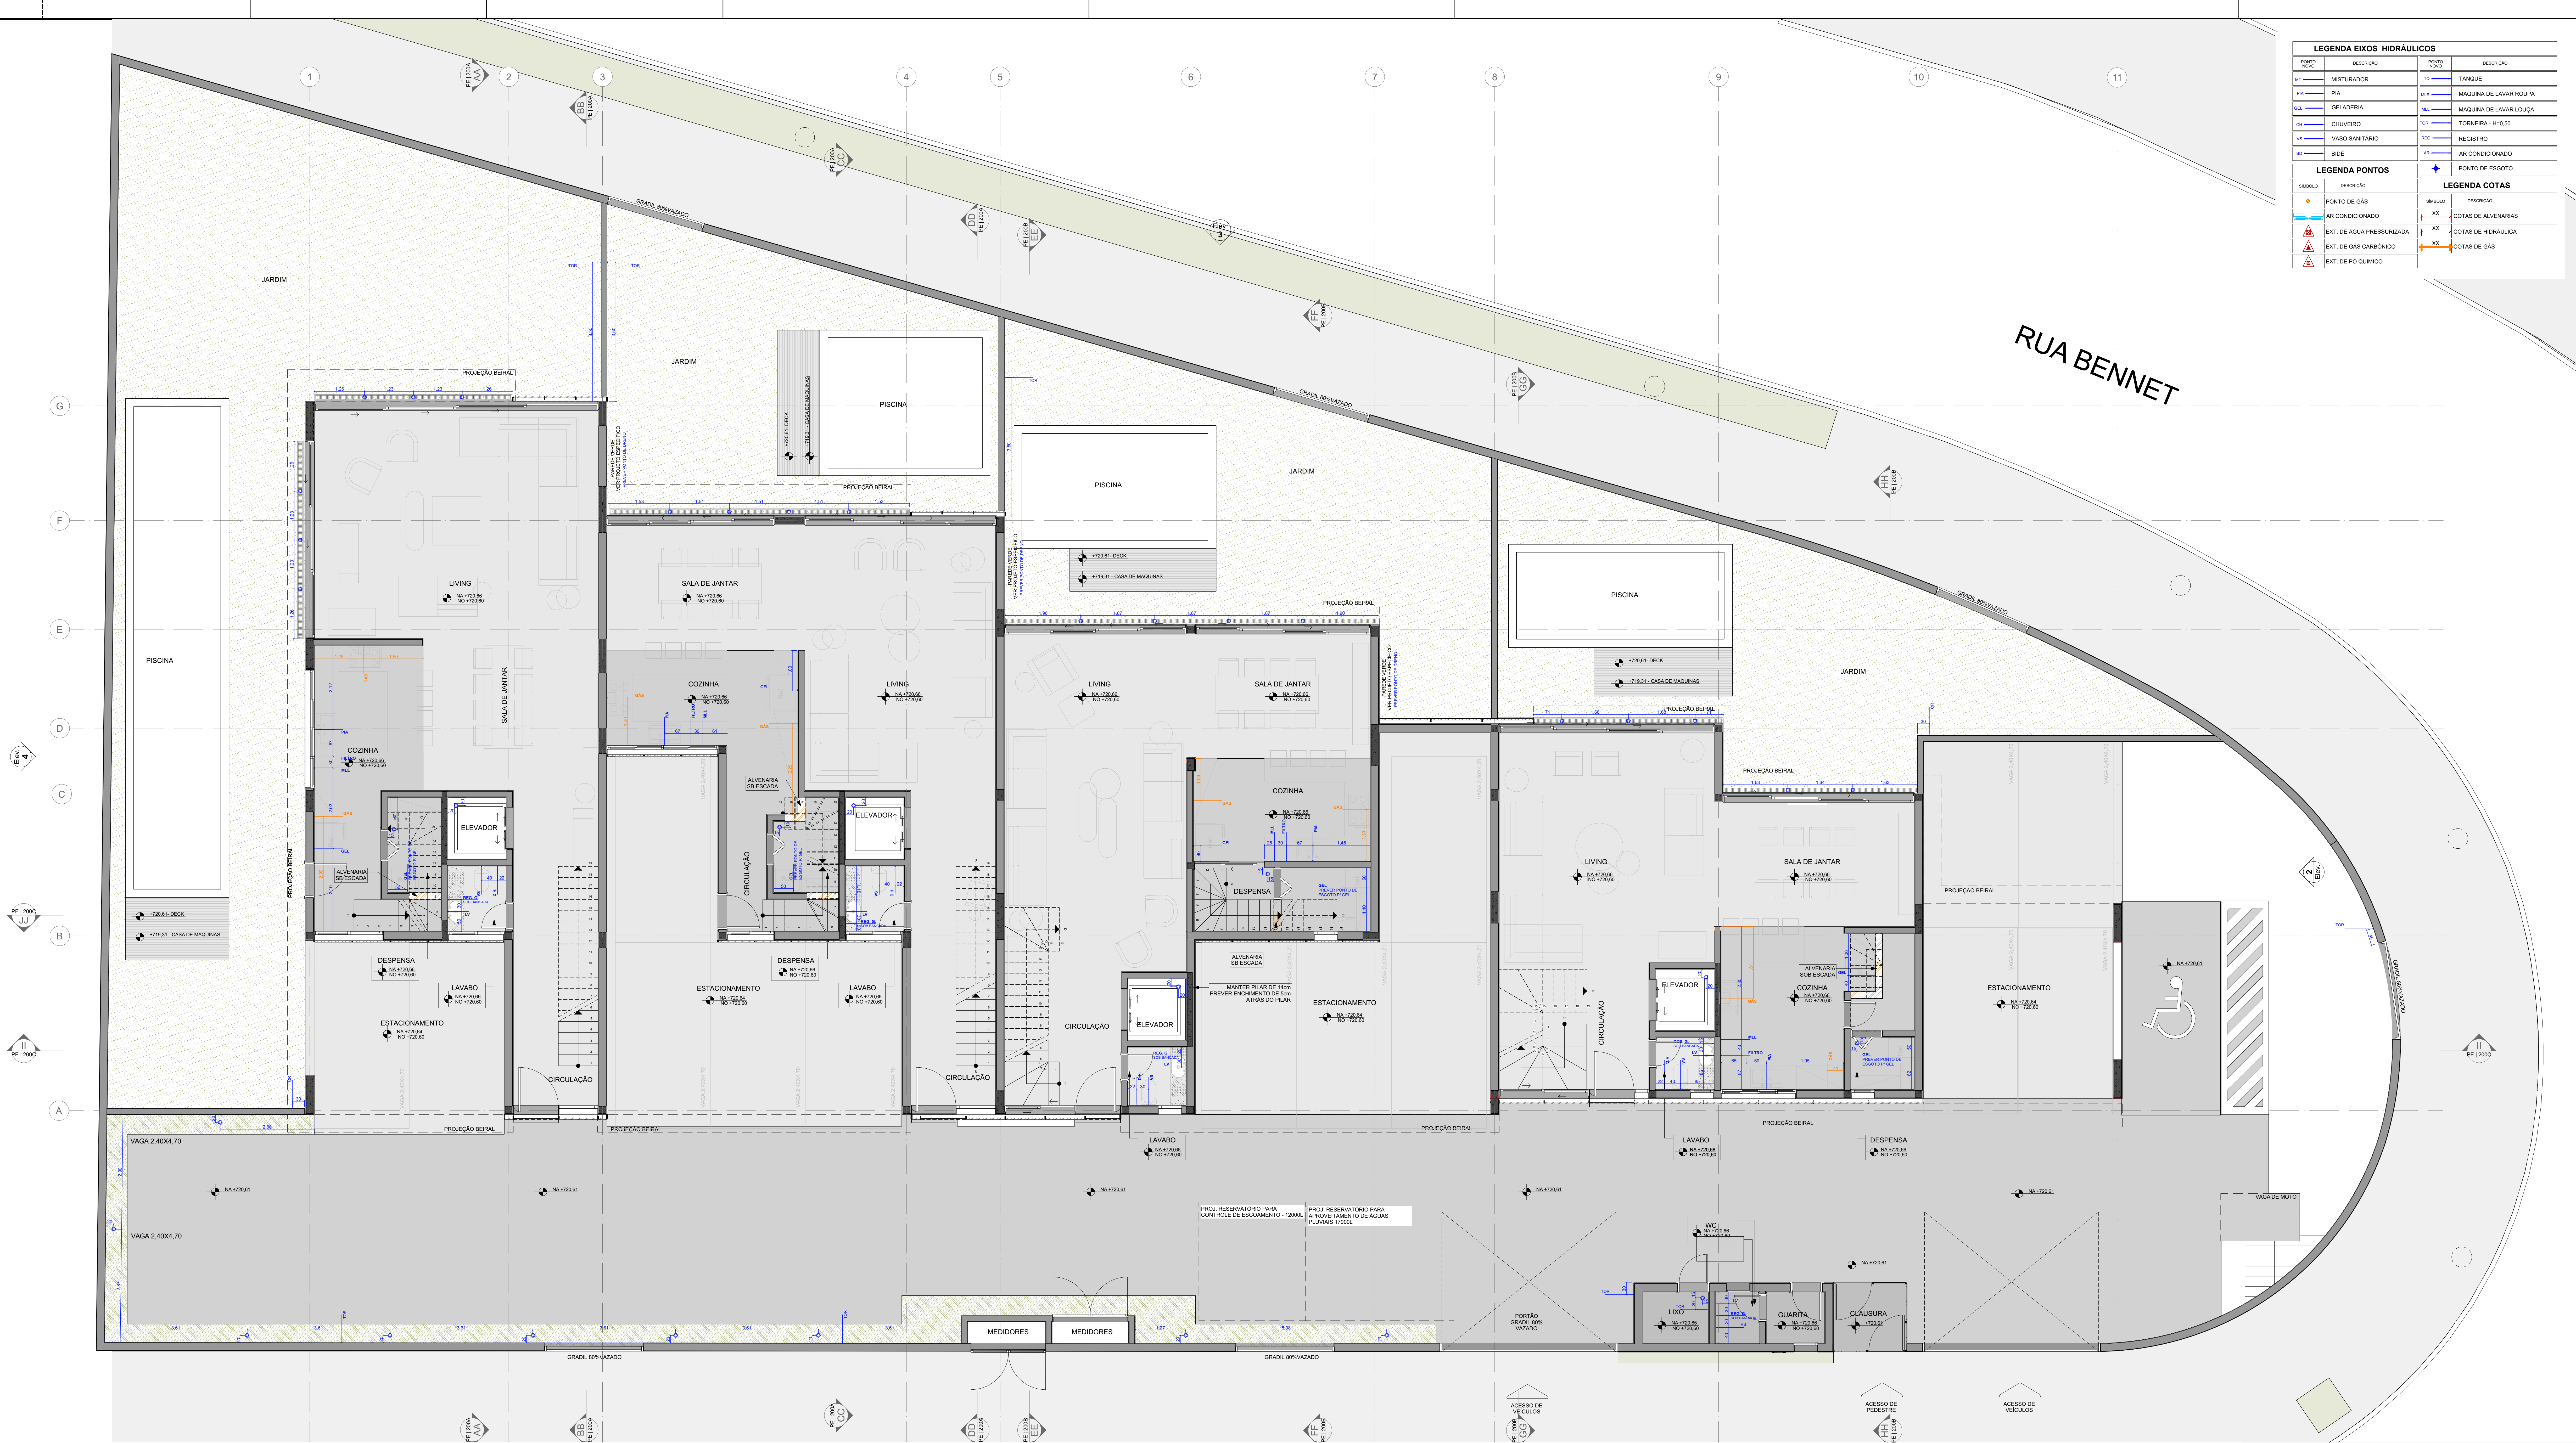

PAVIMENTO TÉRREO

FASE PROJETO
CONTEÚDO

ESCALA
1:50, 1:1

DIMENSÃO DA FOLHA
A0 EXPAND
1400x841

PAVIMENTO TÉRREO

ARQUITETO
ANA ANA MARIA ARRUDA BOTELHO PEREIRA DE MAGALHÃES

RESPONSÁVEL
ANA MARIA

ARQUIVO DIGITAL
000-BRAY_ARQ_EX_R02.pln

DATA
08/09/2021

REVISÃO

FOLHA

PE | 002.1

www.estudiosamamba.com