


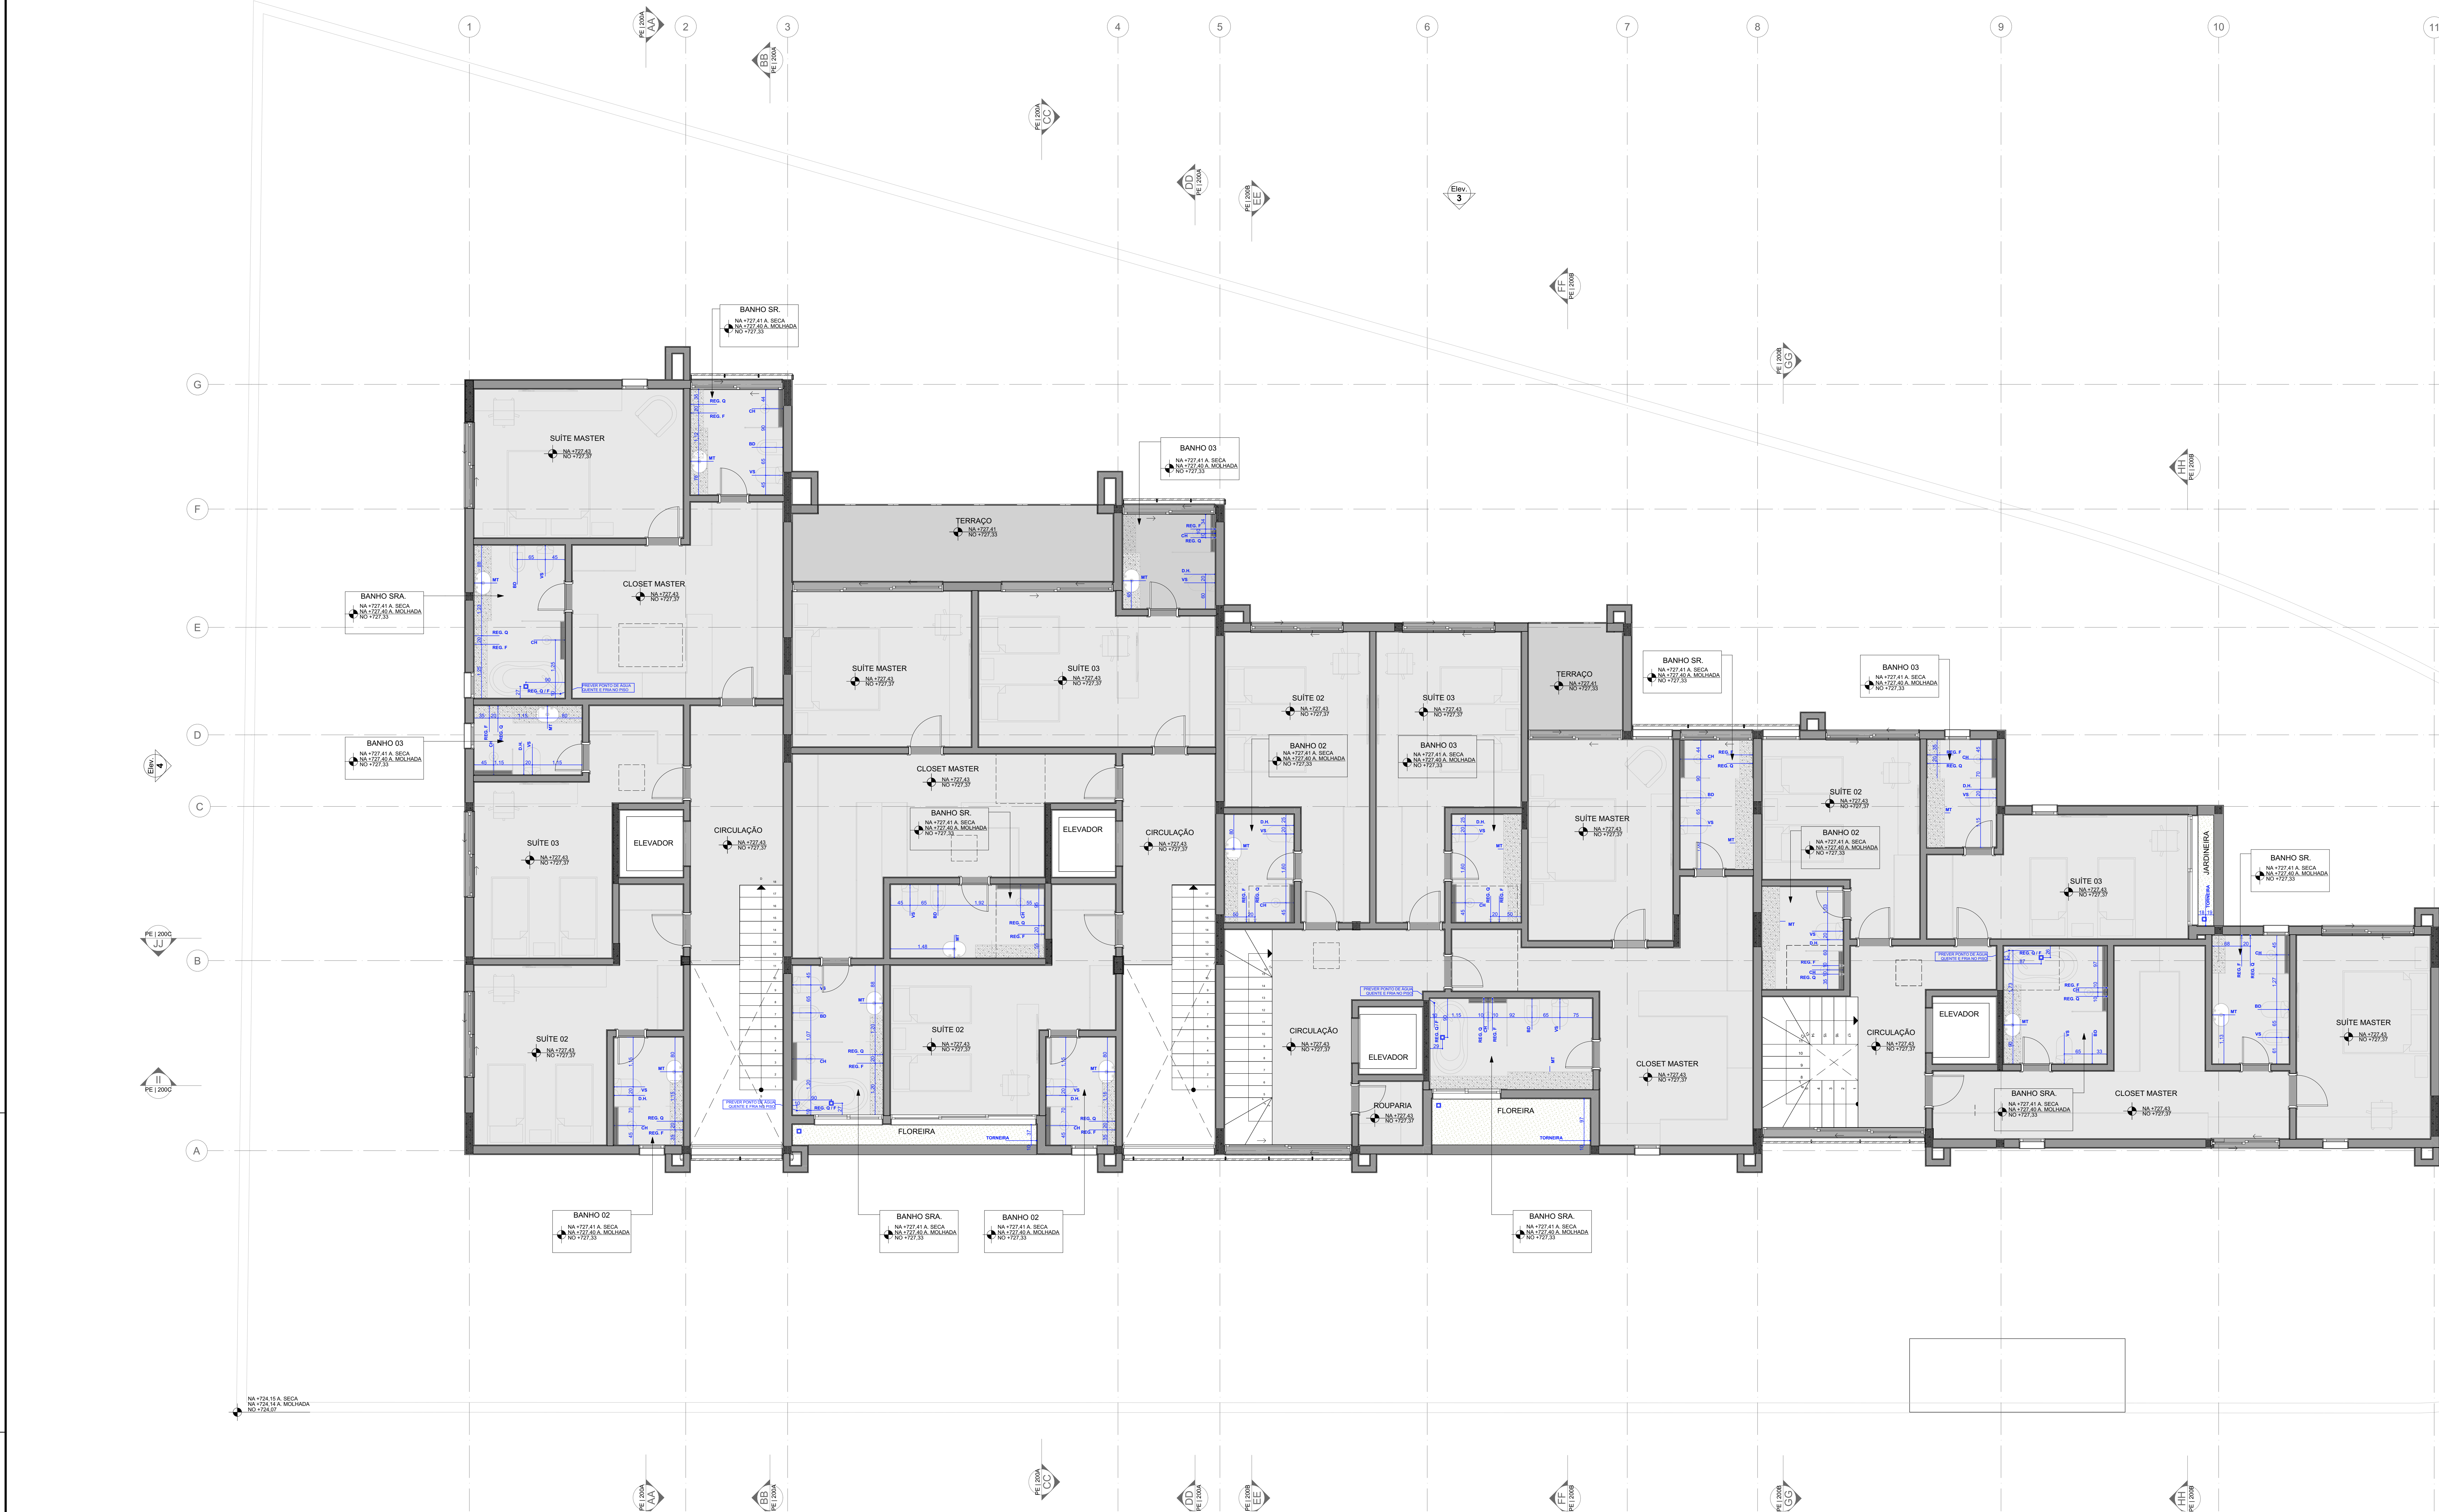

LEGENDA EIXOS HIDRÁULICOS			
PONTO MONTE	DESCRIÇÃO	PONTO MONTE	DESCRIÇÃO
MT	MISTURADOR	TQ	TANQUE
PIA	PIA	ML	MAQUINA DE LAVAR LOUÇA
DEL	GELADERIA	ML	MAQUINA DE LAVAR LOUÇA
CH	CHUVEIRO	TOR	TORNEIRA - HH=50
VS	VASO SANITÁRIO	REG	REGISTRO
BD	BIDÊ	AC	AR CONDICIONADO
LEGENDA PONTOS		LEGENDA COTAS	
SÍMBOLO	DESCRIÇÃO	SÍMBOLO	DESCRIÇÃO
+	PONTO DE GÁS	XX	COTAS DE ALVENARIAS
+	AR CONDICIONADO	XX	COTAS DE ALVENARIAS
+	EXT. DE ÁGUA PRESSURIZADA	XX	COTAS DE ALVENARIAS
+	EXT. DE GÁS CARBÔNICO	XX	COTAS DE GÁS
+	EXT. DE PÓ QUÍMICO	XX	COTAS DE GÁS