


- LEGENDA
- INTERRUPTOR
 - INTERRUPTOR DUPLO
 - INTERRUPTOR PARALELO
 - TELEFONE / INTERFONE
 - TOMADA H= 0,30m
 - TOMADA H= 1,10m
 - TOMADA H= 1,90m
 - PONTO ANTENA DE TV
 - PONTO USB
 - QUADRO GERAL

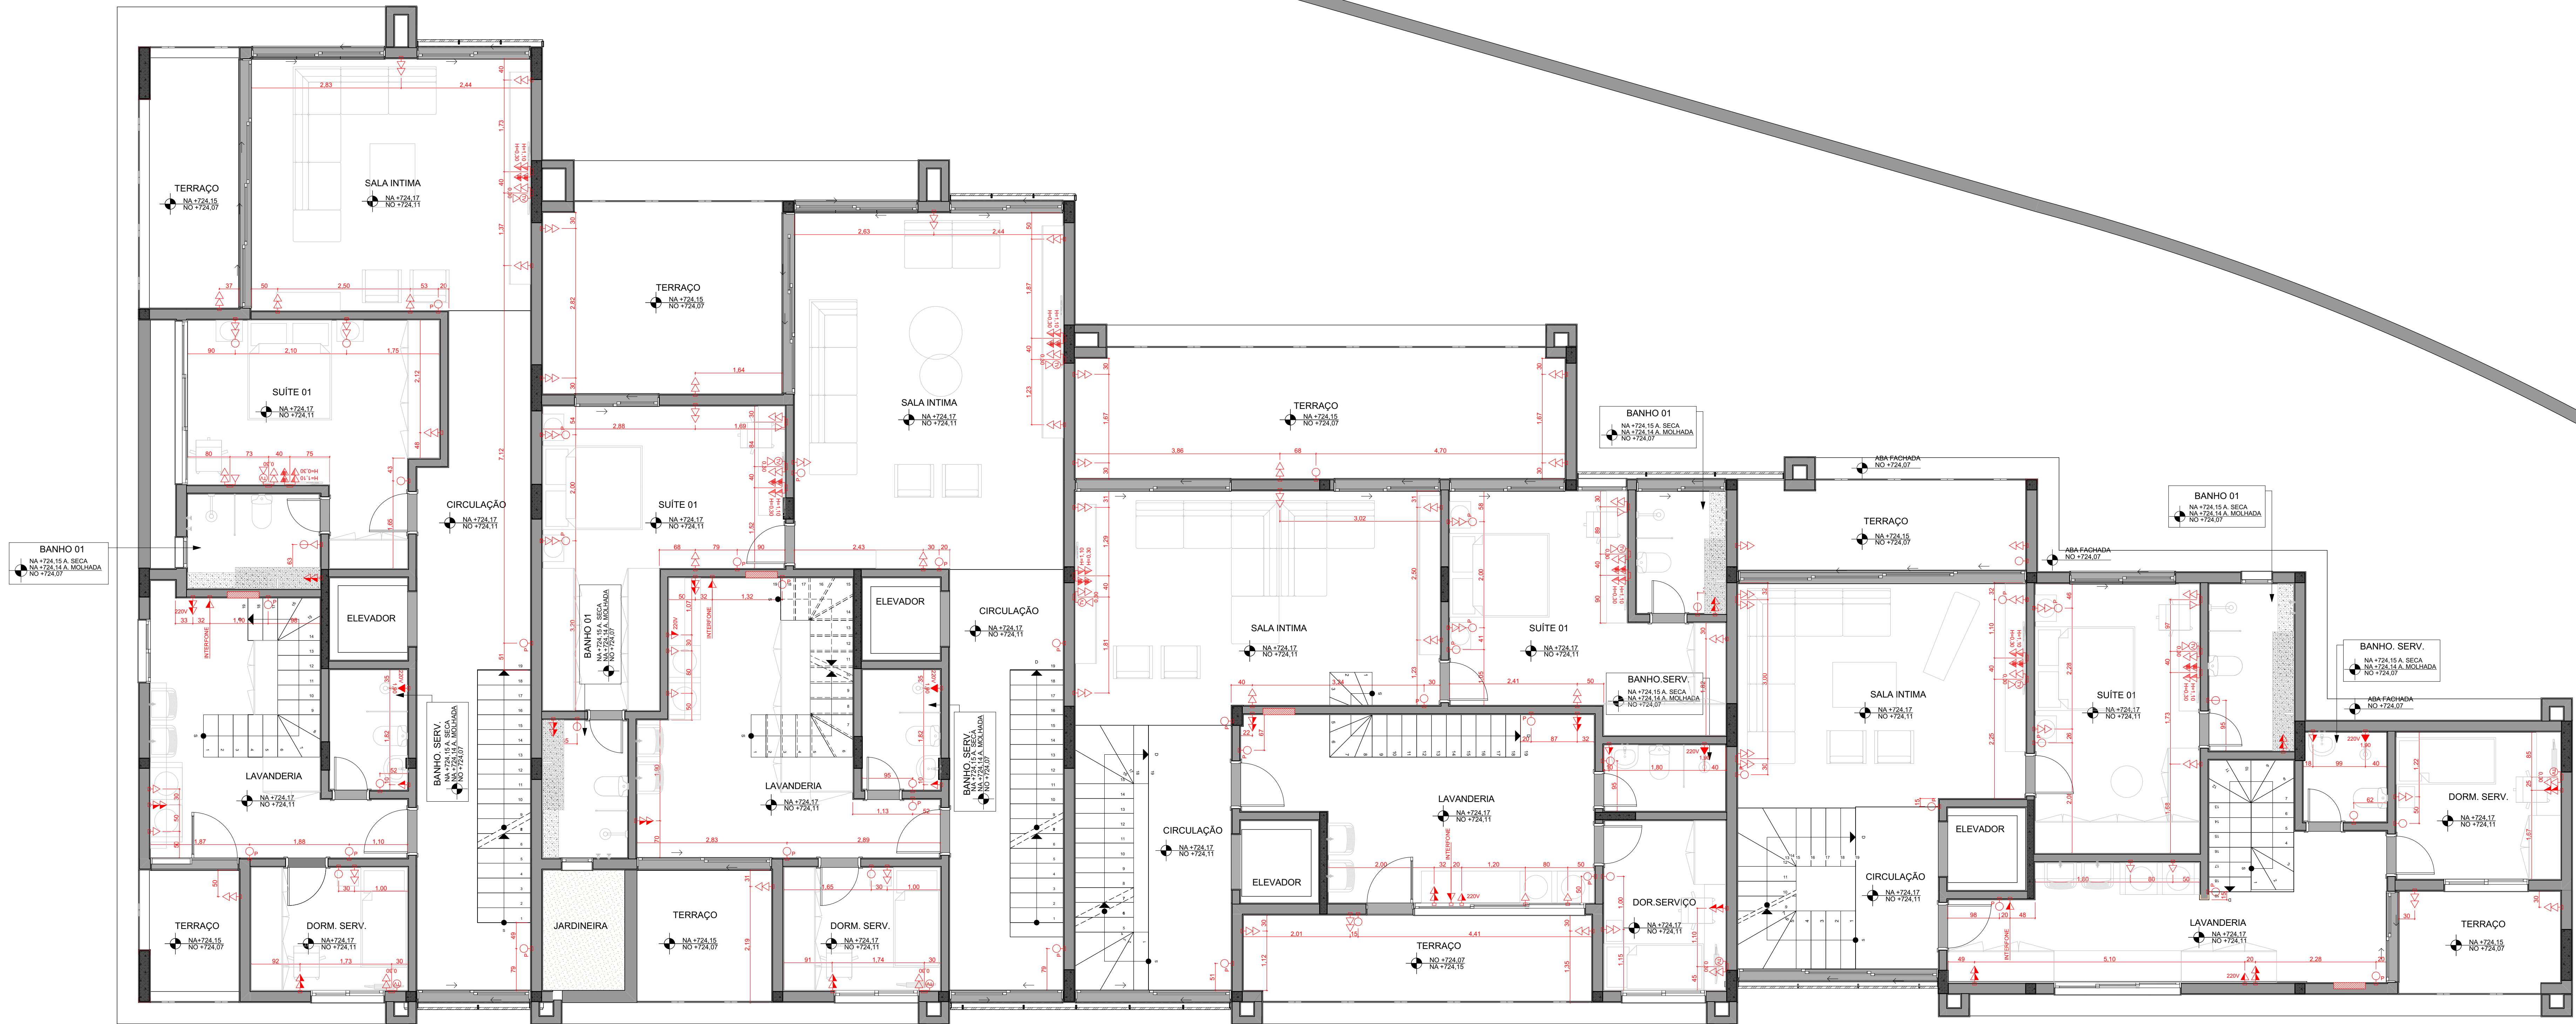

Nº	Revisão	Descrição	Modificado por	Data
00	EMISSÃO INICIAL			

PROJETO	CONDOMÍNIO BRAVVO
ENDEREÇO	AV. PROFESSOR FONSECA RODRIGUES X RUA BENNET ALTO DE PINHEIROS SÃO PAULO SP BRASIL
CIDADE	SÃO PAULO
ESTADO	SP
CLIENTE	AREDE AREDE EMPREENDIMENTOS E PARTICIPAÇÕES S/A
FASE PROJETO	PLANTA DE ELÉTRICA
ESCALA	1:50
DIMENSÃO DA FOLHA	A0 EXPAND
CONTEÚDO	1400x841

PRIMEIRO PAVIMENTO

ARQUITETO	ANA ANA MARIA ARRUDA BOTELHO PEREIRA DE MAGALHÃES	DATA	08/09/2021
RESPONSÁVEL	ANA MARIA	REVISÃO	
ARQUIVO DIGITAL	000-BRAV_ARQ_EX_R02.pln	FOLHA	