


- LEGENDA
- INTERRUPTOR
 - INTERRUPTOR DUPLO
 - TELEFONE / INTERFONE
 - TOMADA H= 0,30m
 - TOMADA H= 1,10m
 - TOMADA H= 1,90m
 - PONTO ANTENA DE TV
 - PONTO USB
 - QUADRO GERAL

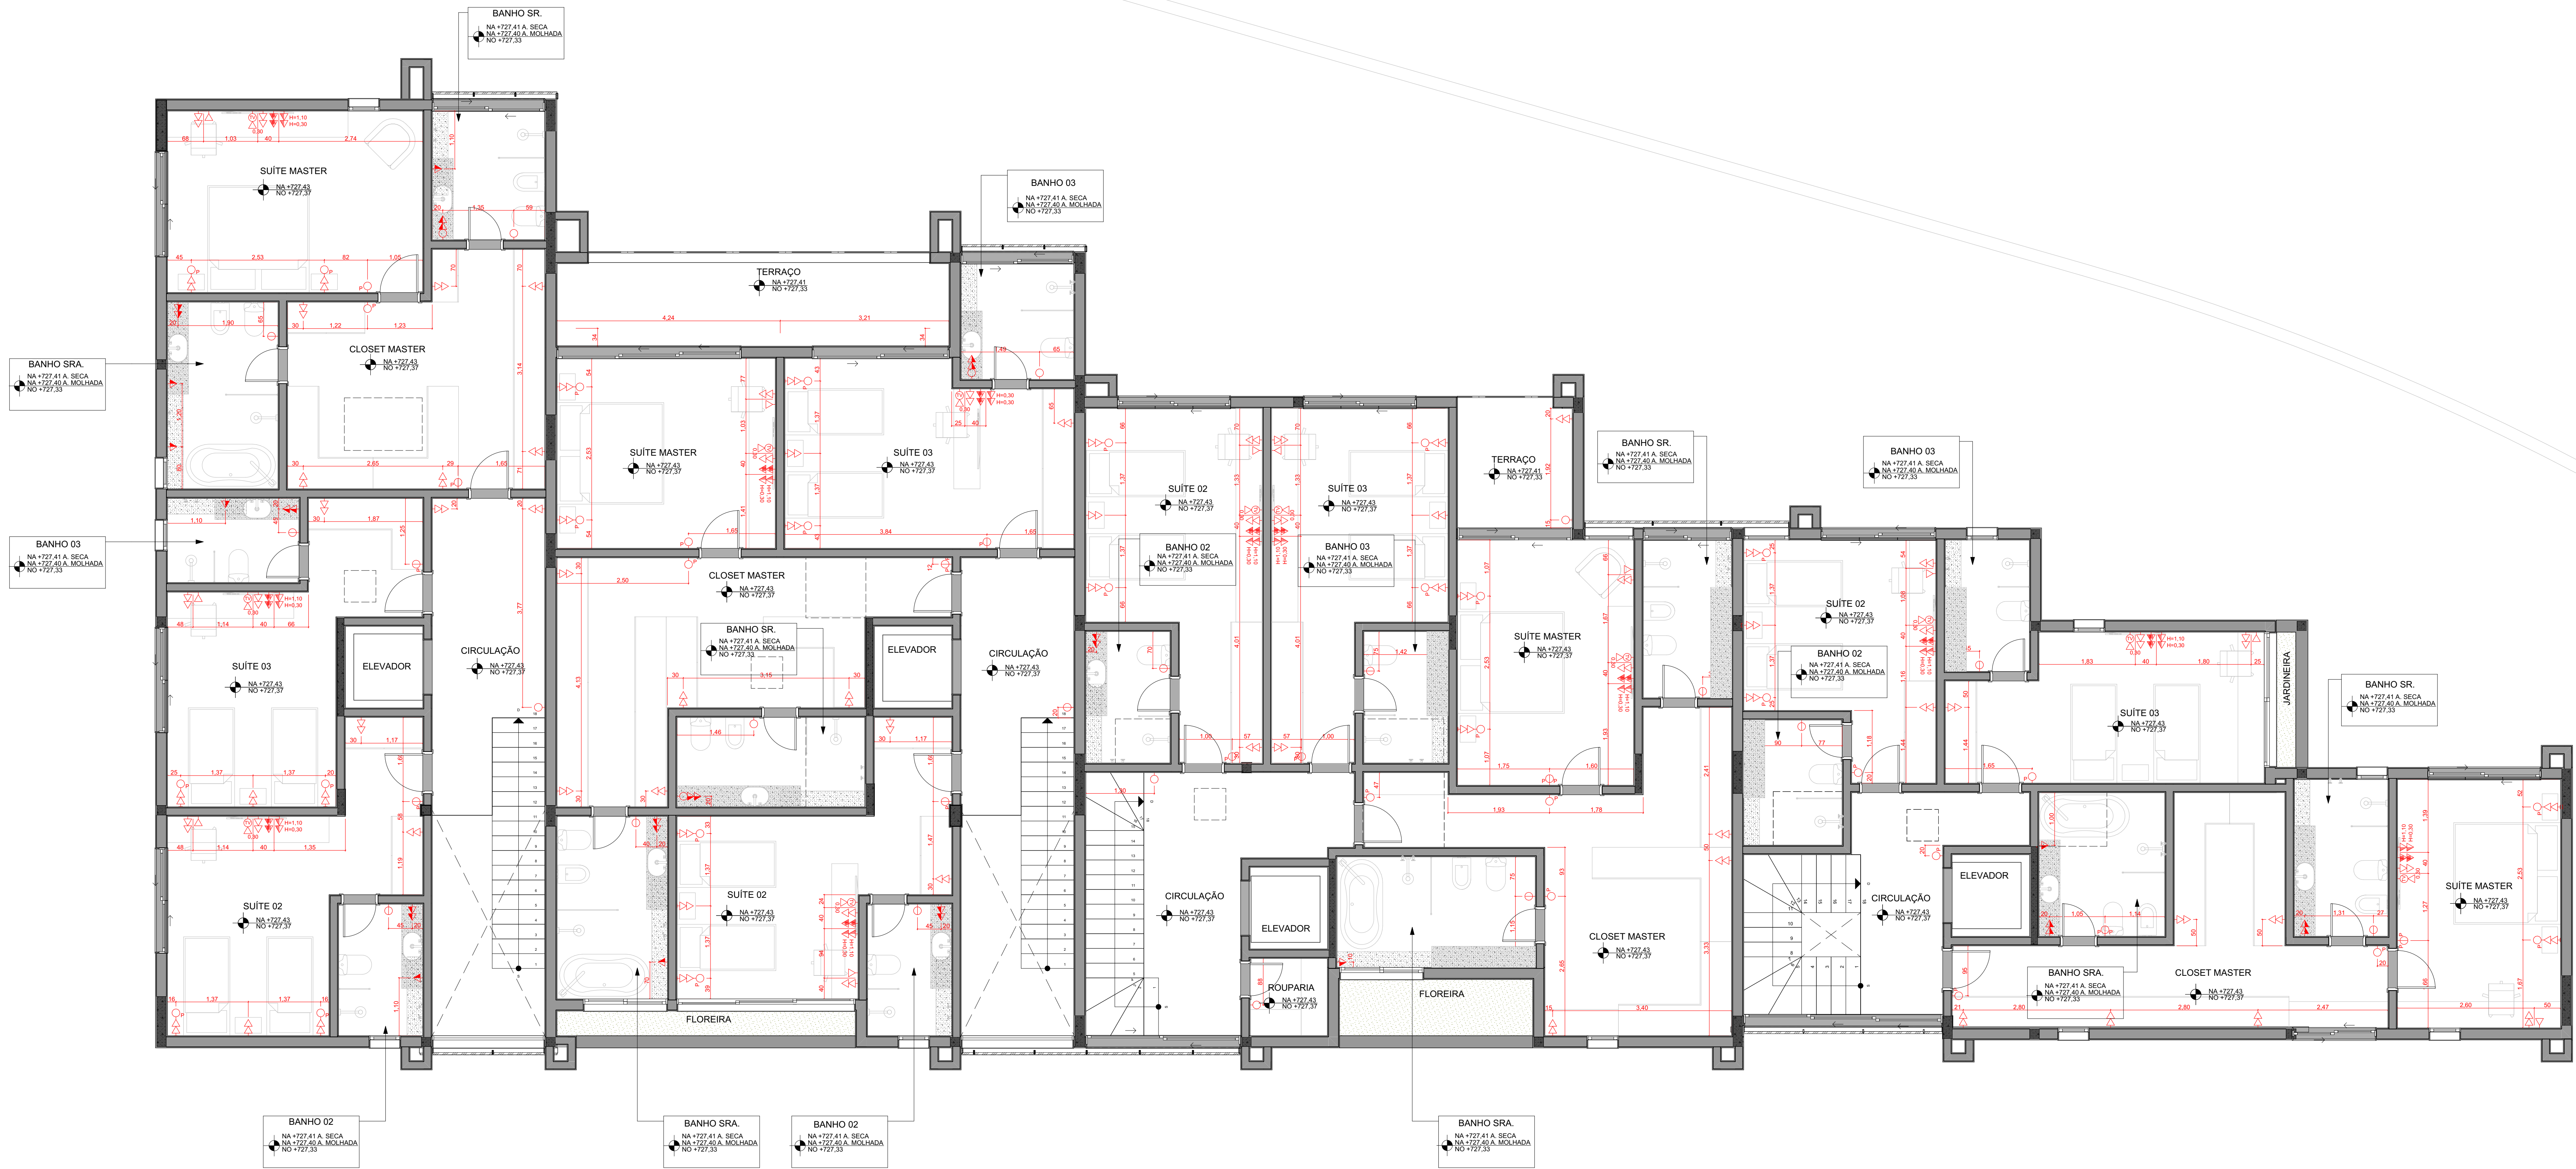

Nº	Revisão	Descrição	Modificado por	Data
00		EMISSÃO INICIAL		

PROJETO
CONDOMÍNIO BRAVVO
ENDEREÇO
AV. PROFESSOR FONSECA RODRIGUES X RUA BENNET ALTO DE PINHEIROS SÃO PAULO - SP BRASIL
CIDADE
SÃO PAULO
ESTADO
SP
CLIENTE
AREDE AREDE EMPREENDIMENTOS E PARTICIPAÇÕES S/A
FASE PROJETO
PLANTA DE ELÉTRICA
ESCALA
1:50
DIMENSÃO DA FOLHA
A0 E040D
1400x841
CONTEÚDO
SEGUNDO PAVIMENTO

ARQUITETO
ANA ANA MARIA ARRUDA BOTELHO PEREIRA DE MAGALHÃES
RESPONSÁVEL
ANA MARIA
ARQUIVO DIGITAL
000-BRAV_ARQ_EX_R02.pln
DATA
08/09/2021
REVISÃO
FOLHA