


- LEGENDA
- INTERRUPTOR
 - INTERRUPTOR DUPLO
 - INTERFONE / INTERFONE
 - TOMADA H= 0,30m
 - TOMADA H= 1,10m
 - TOMADA H= 1,90m
 - PONTO ANTENA DE TV
 - PONTO USB
 - QUADRO GERAL

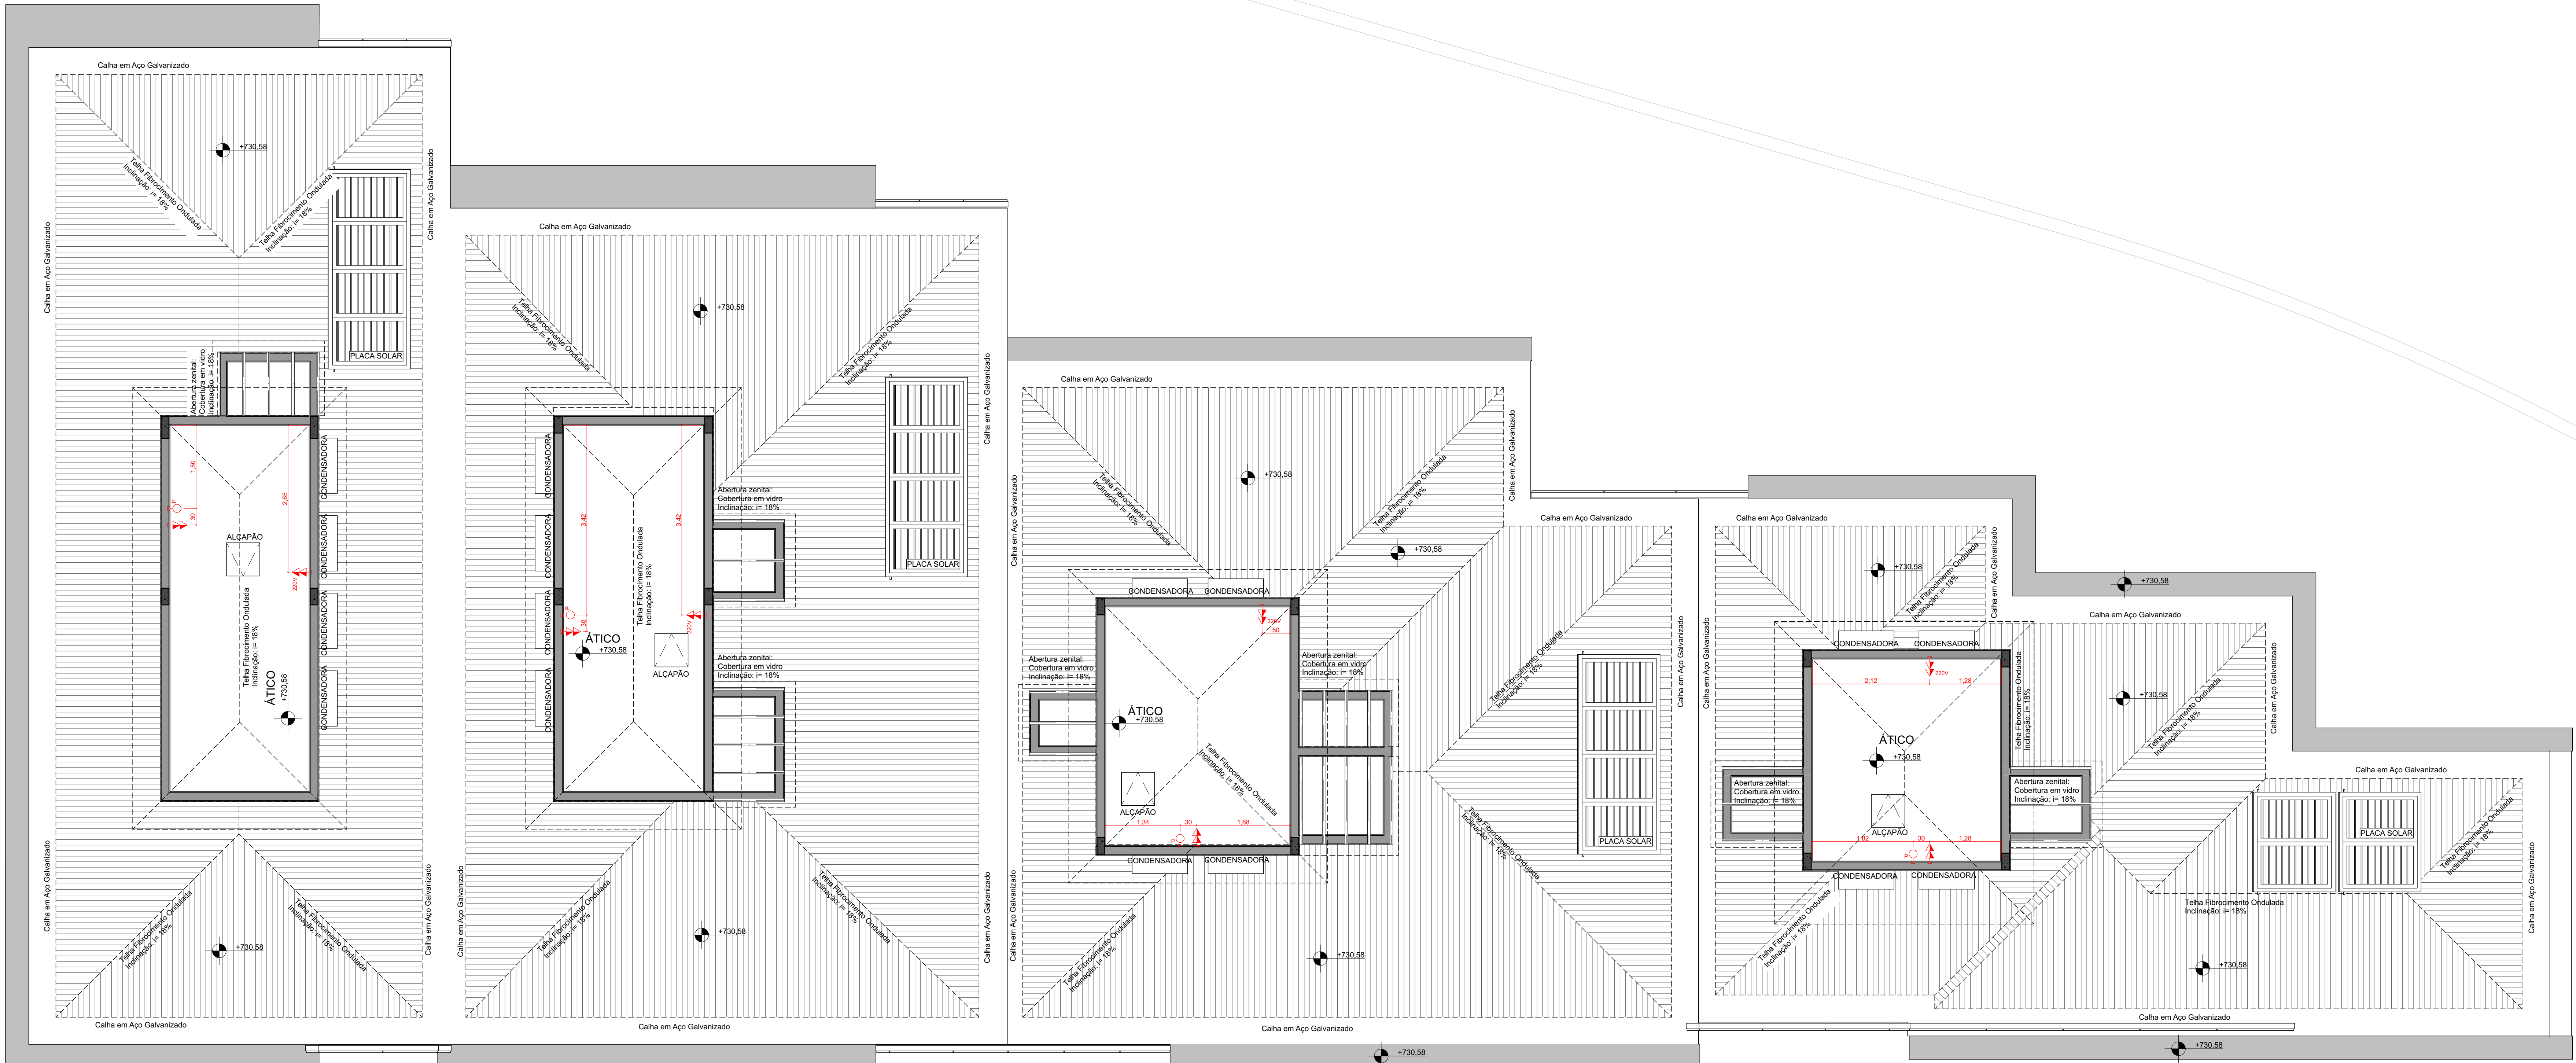

Nº	Revisão	Descrição	Modificado por	Data
00		EMISSÃO INICIAL		

PROJETO

CONDOMÍNIO BRAVVO

ENDEREÇO: AV. PROFESSOR FONSECA RODRIGUES X RUA BENNET ALTO DE PINHEIROS SÃO PAULO - SP BRASIL

CIDADE: SÃO PAULO ESTADO: SP

CLIENTE: AREDE AREDE EMPREENDIMENTOS E PARTICIPAÇÕES S/A

FASE PROJETO: PLANTA DE ELÉTRICA ESCALA: 1:50 DIMENSÃO DA FOLHA: A0 EXPAND 1400x841

CONTEÚDO:

COBERTURA

ARQUITETO: ANA ANA MARIA ARRUDA BOTELHO PEREIRA DE MAGALHÃES

RESPONSÁVEL: ANA MARIA

ARQUIVO DIGITAL: 000-BRAV_ARQ_EX_R02.pln

DATA: 08/09/2021

REVISÃO:

PE | 003.4

www.estudiosamambaia.com