


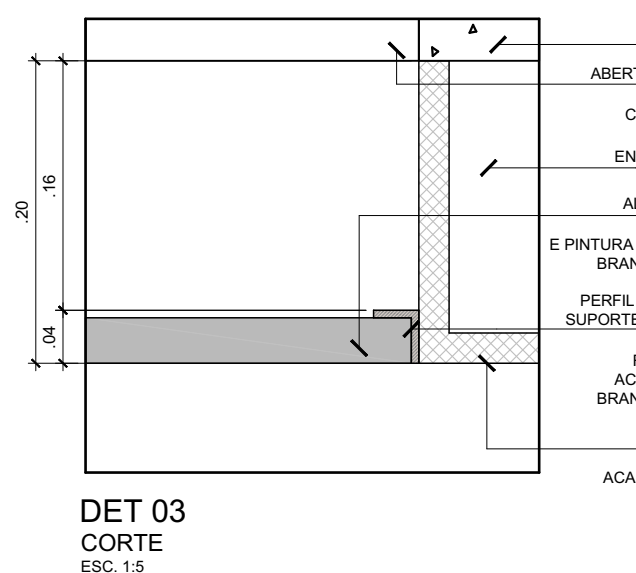

DETALHE CORTINEIRO

CORTINEIRO


VIGA

CORTINA

CAIXILHO

FORRO DE GESSO

16 29 14 15

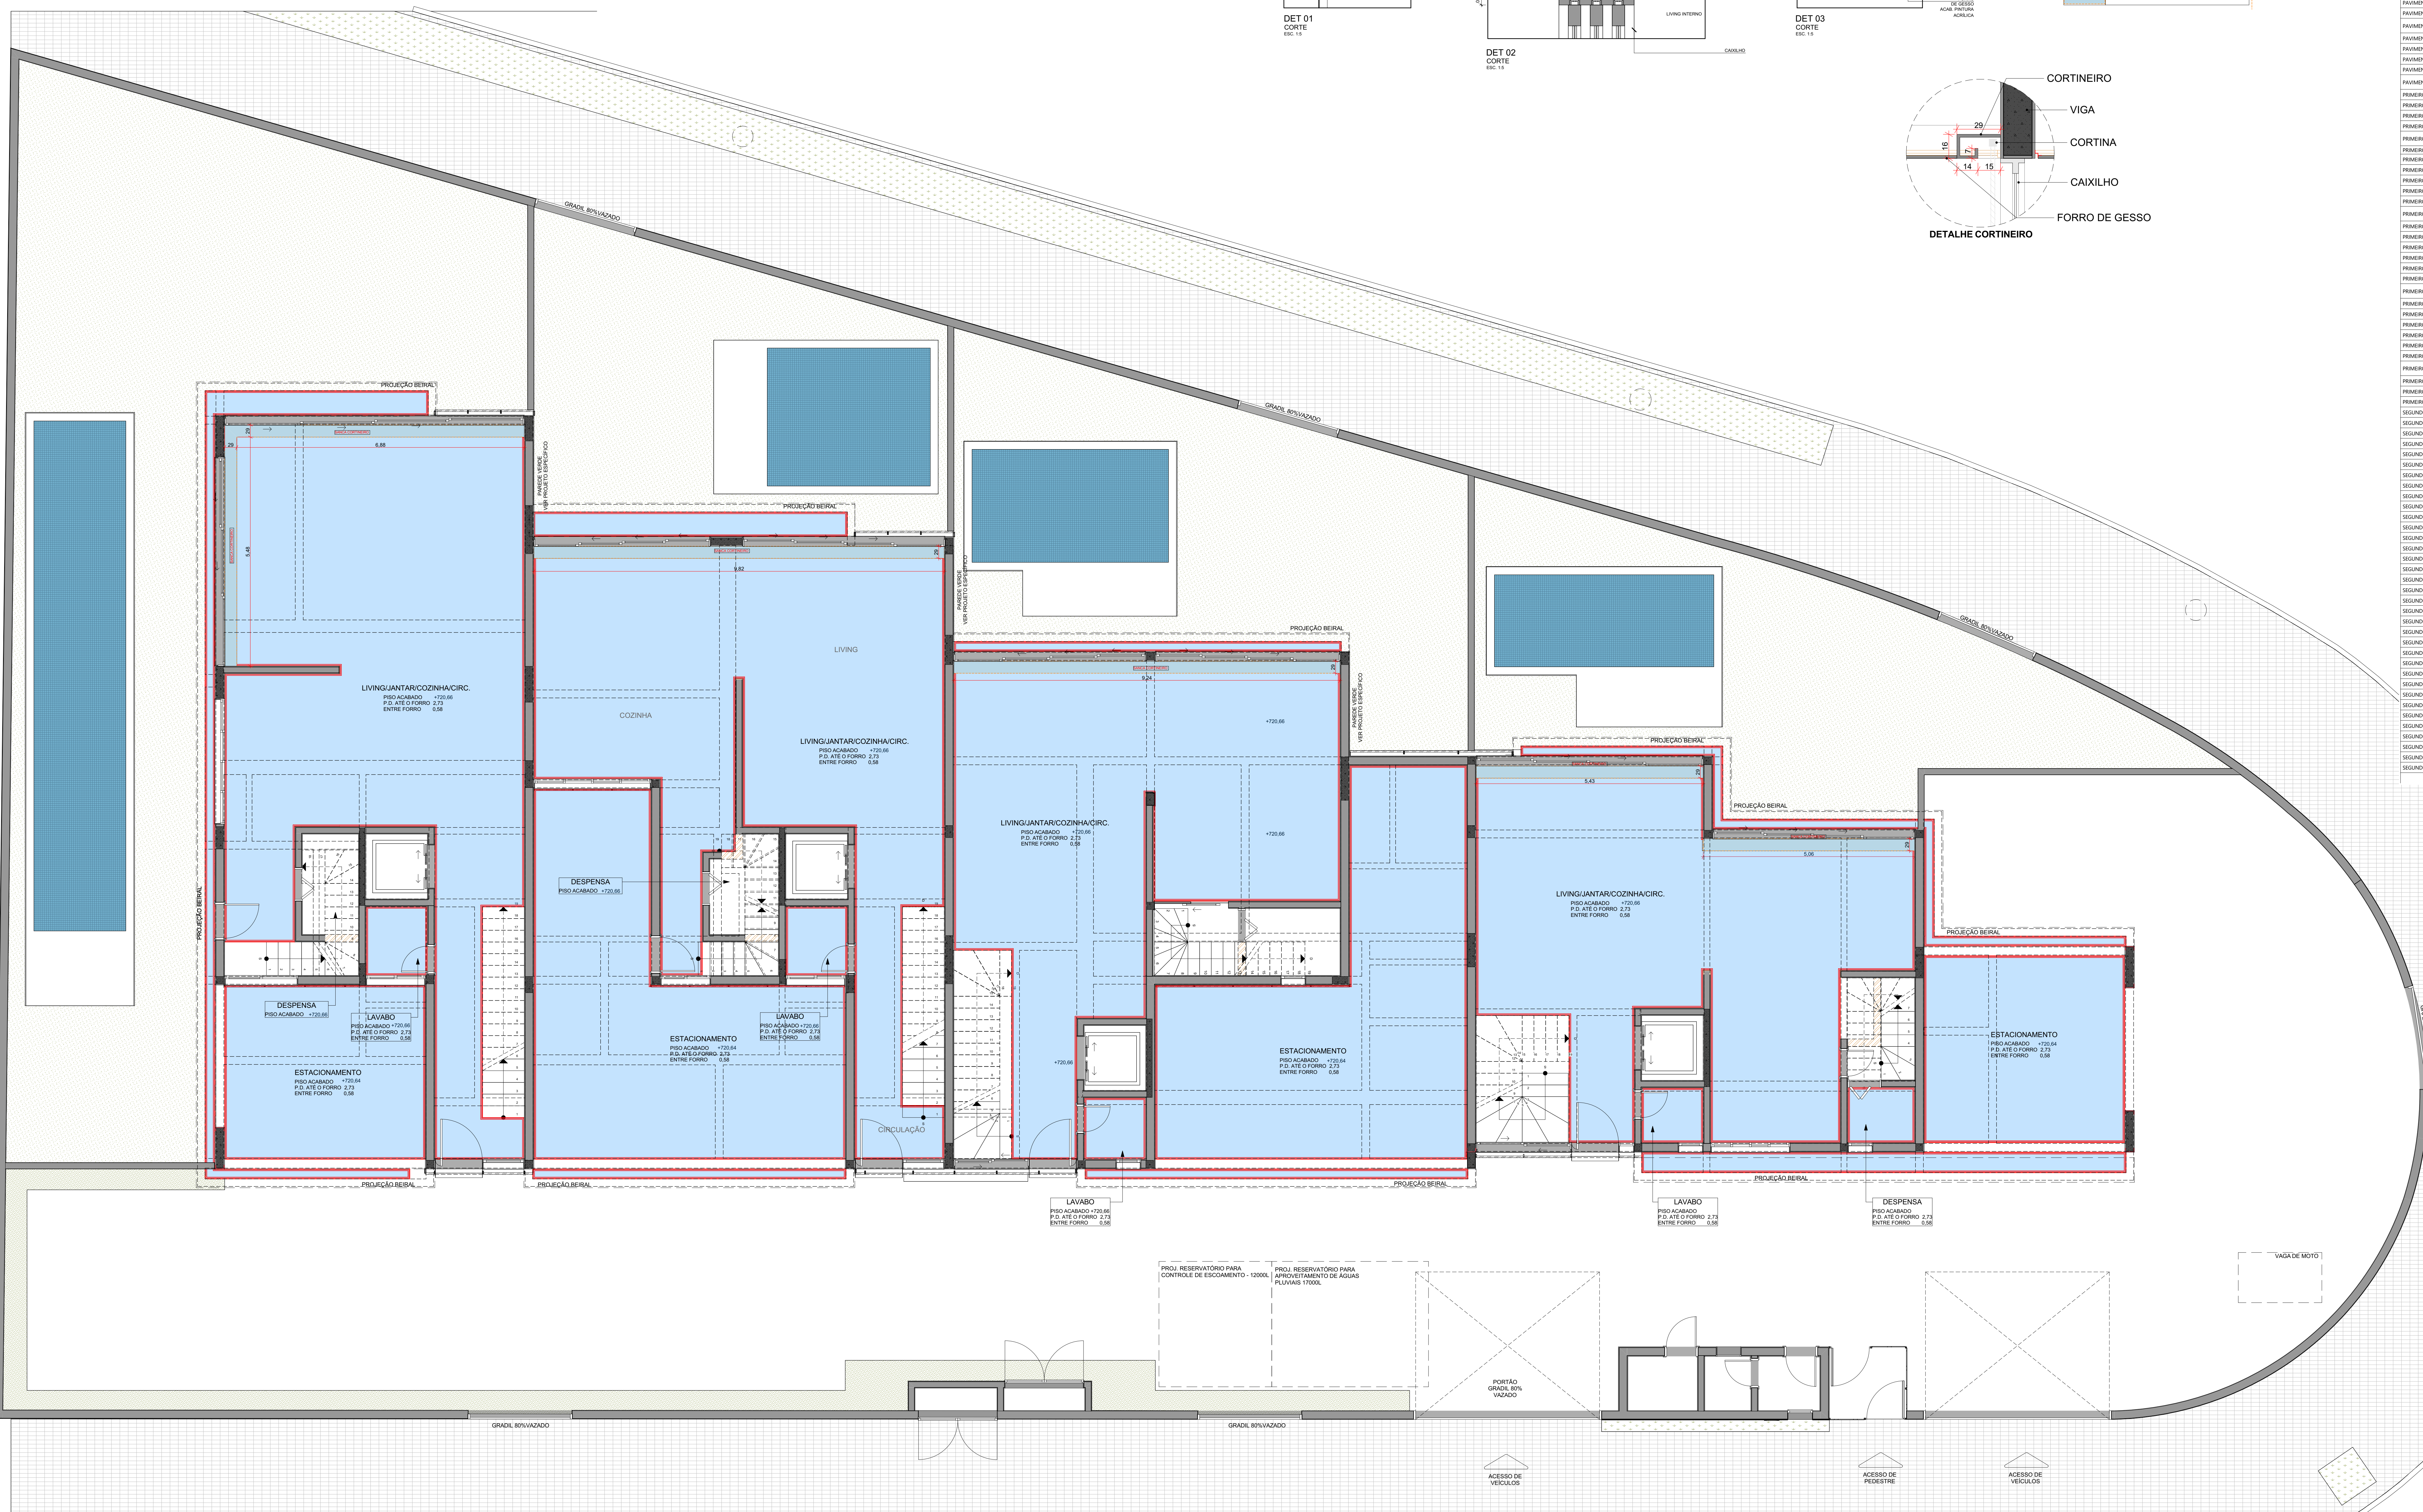[illegible]

	Modificado por	Data
EMISSÃO INICIAL	MARINA MENDES	31/08/2021

PROJETO

CONDOMÍNIO BRAVOO

ENDEREÇO

AV. PROFESSOR FONSECA RODRIGUES X RUA BENNET ALTO DE PINHEIROS SÃO PAULO SP BRASIL

CIDADE SÃO PAULO ESTADO SP
 CLIENTE
 AREDE AREDE EMPREENDIMENTOS E PARTICIPAÇÕES S/A

PLANTA DE FORRO 1:50, 1:1, 1:25 AO EXPAND 1400x841

CONTEÚDO

PAVIMENTO TÉRREO

ARQUITETO	
ANA ANA MARIA ARRUDA BOTELHO PEREIRA DE MAGALHÃES	
RESPONSÁVEL	DATA
ANA MARIA	08/09/2021
ARQUIVO DIGITAL	REVISÃO
000-BRAV_ARQ_EX_R02.pln	

PE | 004.1

www.estudiosamambaia.com