
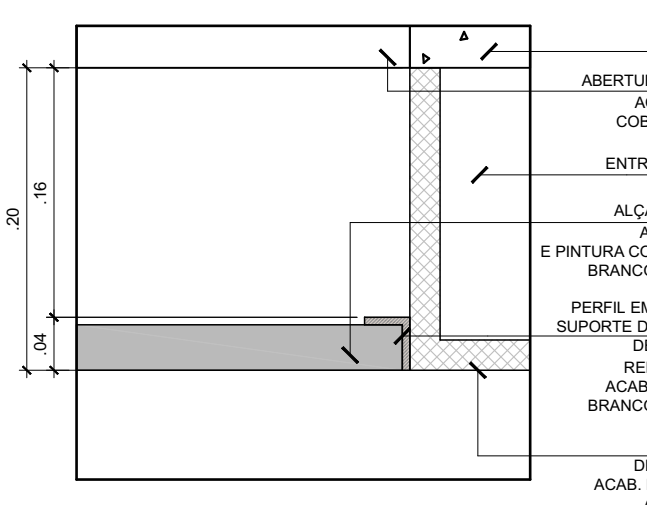


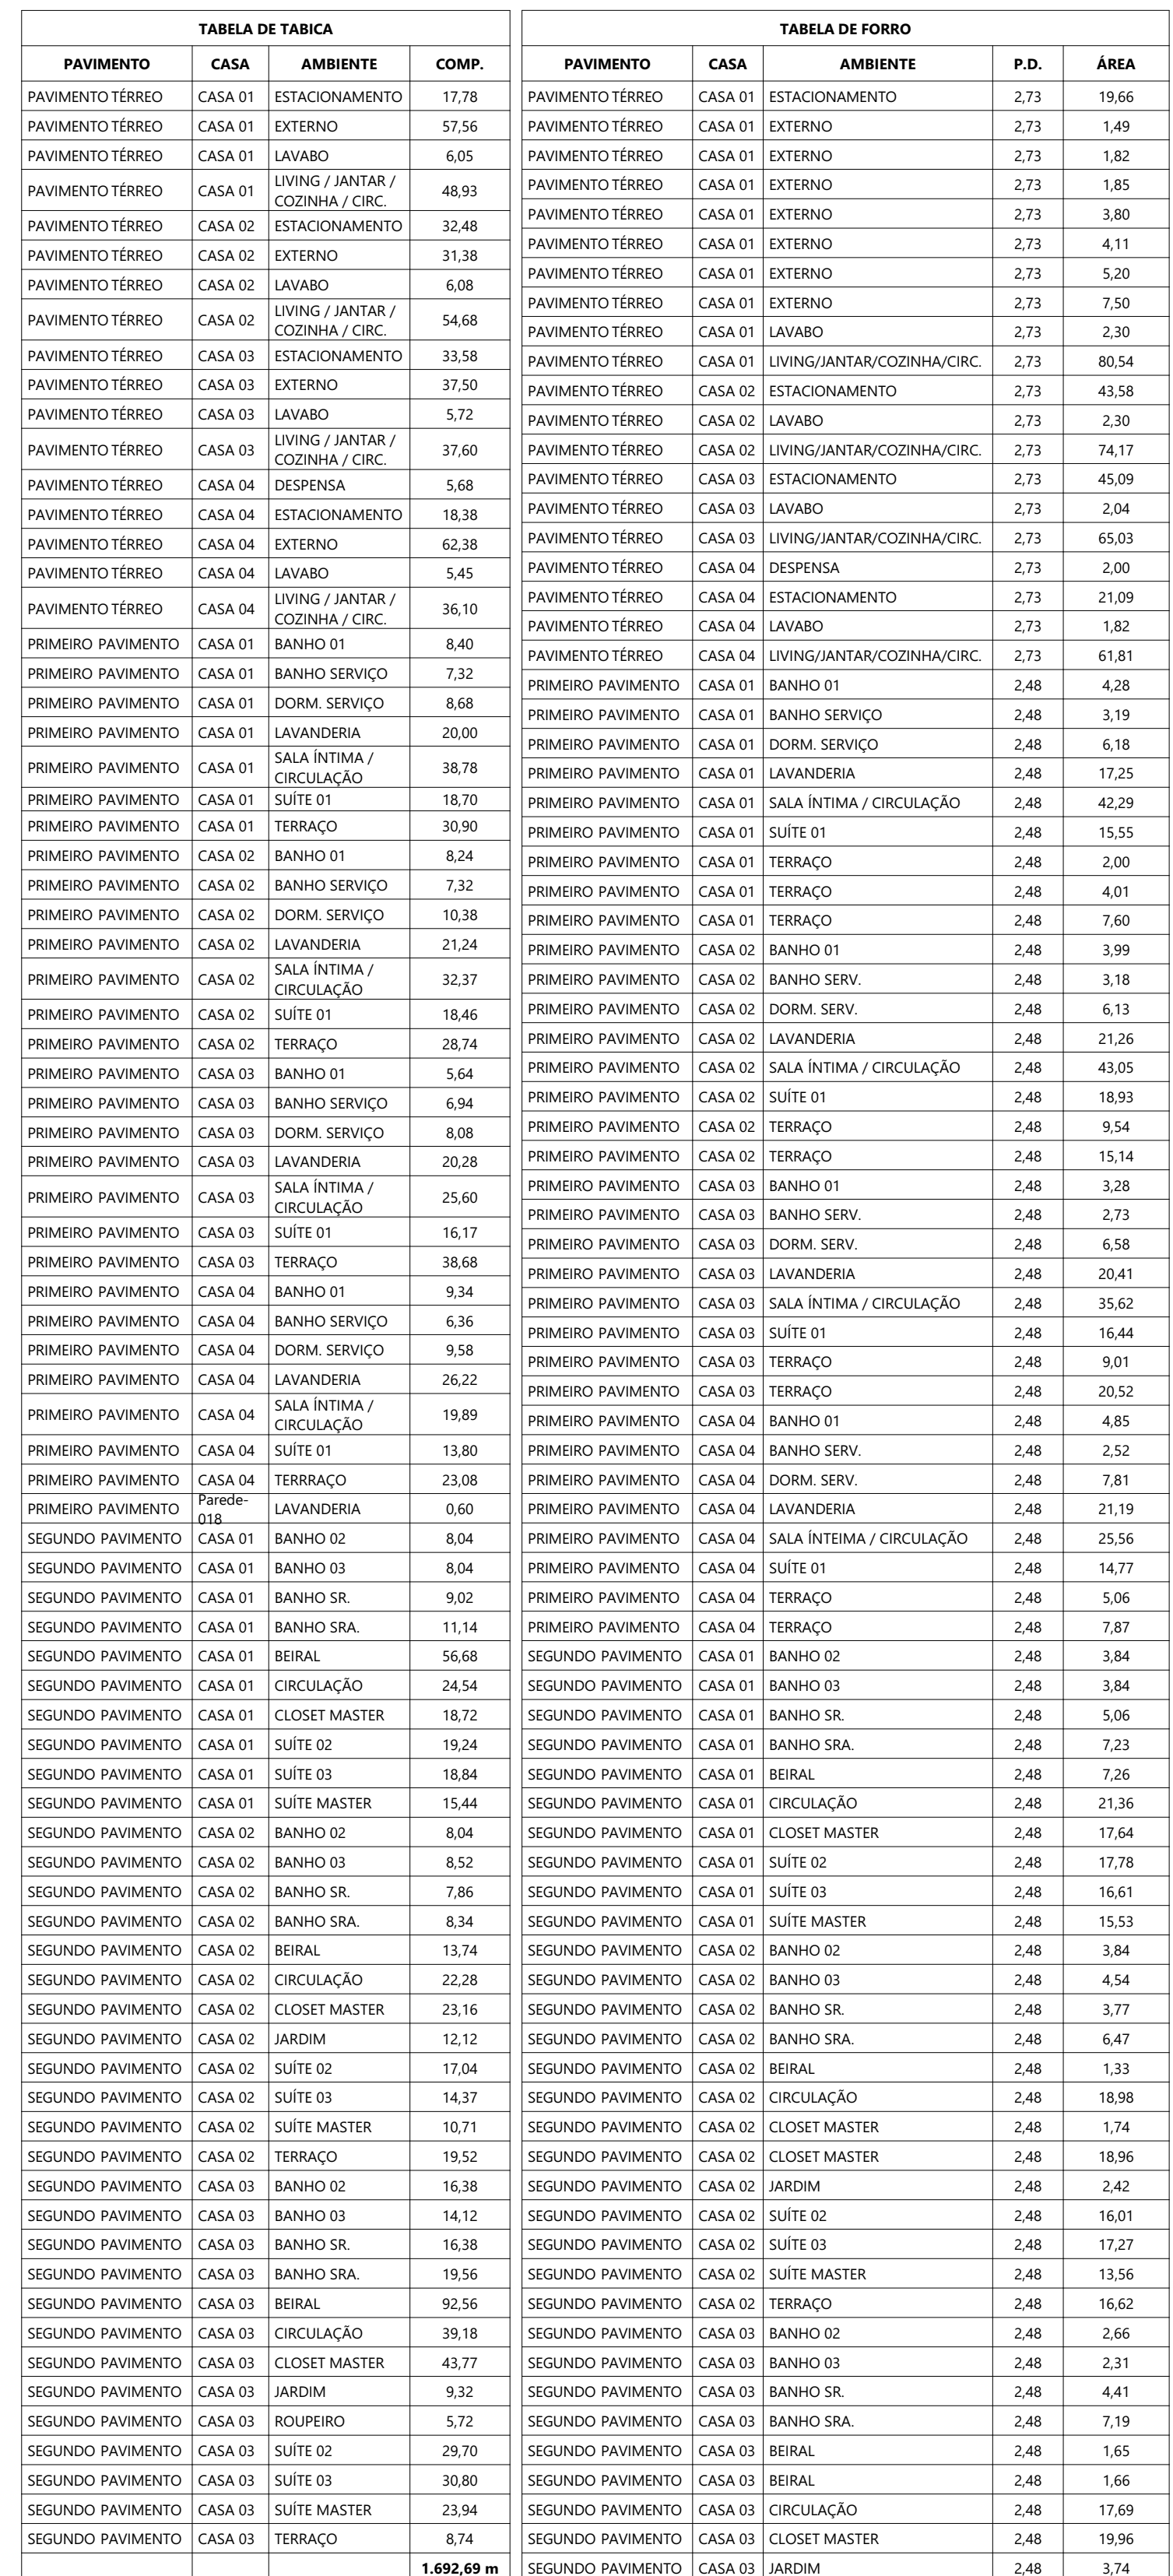

DETALHE CORTINEIRO


[illegible]

www.estudiosamambaia.com