


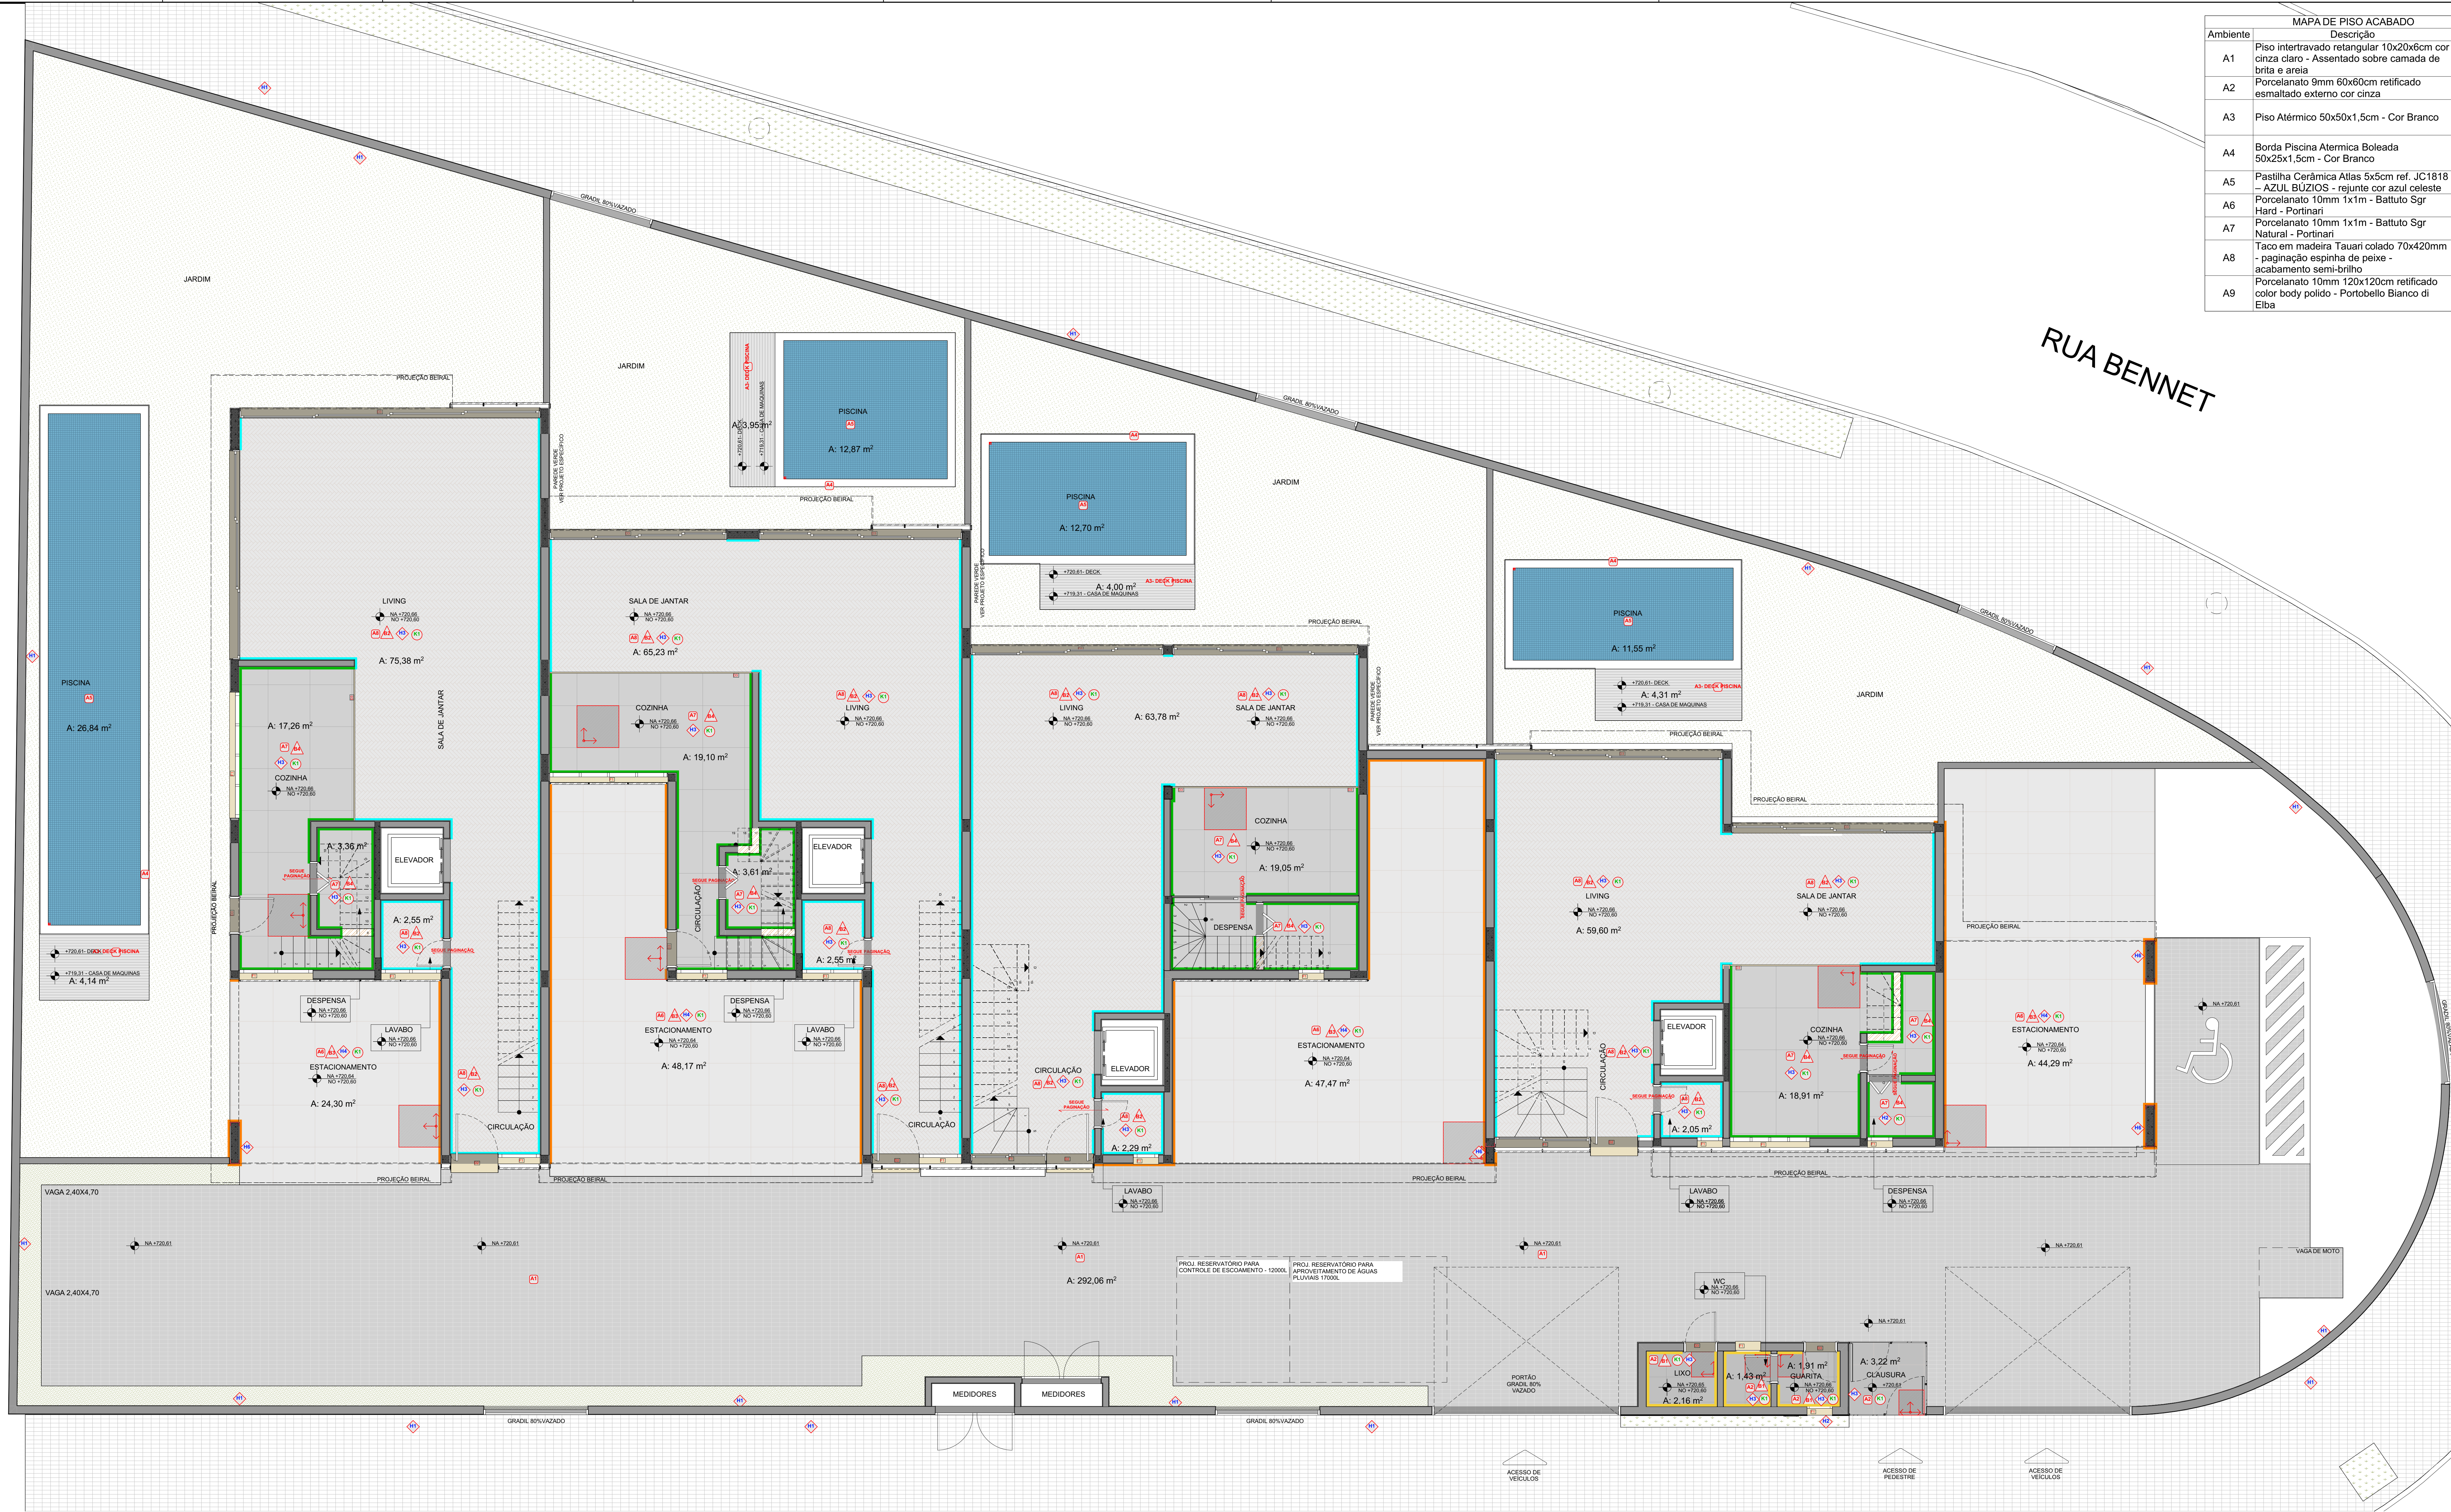

MAPA DE PISO ACABADO		
Ambiente	Descrição	M²
A1	Piso intertravado retangular 10x20x6cm cor cinza claro - Assentado sobre camada de brita e areia	298,54
A2	Porcelanato 9mm 60x60cm retificado esmaltado externo cor cinza	8,72
A3	Piso Alétrico 50x50x1,5cm - Cor Branco	12,25
A4	Borda Piscina Atermica Boleada 50x25x1,5cm - Cor Branco	79,55
A5	Pastilha Cerâmica Atlas 5x5cm ref. JC1818 - AZUL BUZIOS - rejunte cor azul celeste	63,96
A6	Porcelanato 10mm 1x1m - Battuto Sgr Hard - Portinari	164,23
A7	Porcelanato 10mm 1x1m - Battuto Sgr Natural - Portinari	297,14
A8	Tao em madeira Tauari colado 70x420mm - paginação espinha de peixe - acabamento semi-brilho	832,06
A9	Porcelanato 10mm 120x120cm retificado color body polido - Portobello Bianco di Elba	101,53

LEGENDA

INDIC. DA PAGINAÇÃO

Piso - colado

Piso intertravado retangular 10x20x6cm cor cinza claro - Assentado sobre camada de brita e areia

Piso - duas cores

Porcelanato 9mm 60x60cm retificado esmaltado externo cor cinza

Deck

Piso Alétrico 50x50x1,5cm - Cor Branco

Borda Piscina Atermica Boleada 50x25x1,5cm - Cor Branco

PISO

Pastilha de porcelana Pastilha Cerâmica Atlas 5x5cm ref. JC1818 - AZUL BUZIOS - rejunte cor azul celeste

Piso gangorra

Porcelanato 10mm 1x1m - Battuto Sgr Hard - Portinari

Piso porcelanato

Porcelanato 10mm 1x1m - Battuto Sgr Natural - Portinari

Piso de madeira

Tao em madeira Tauari colado 70x420mm - paginação espinha de peixe - acabamento semi-brilho

Piso porcelanato

Porcelanato 10mm 120x120cm retificado color body polido - Portobello Bianco di Elba

RODAPE

Rodapé - Porcelanato 9mm 60x60cm retificado esmaltado externo cor cinza - 1x10cm

Rodapé 3x10mm madeira Tauari

Porcelanato 10mm 1x1m - Battuto Sgr Hard - Portinari - 1x10cm

Rodapé - Porcelanato 10mm 1x1m - Battuto Sgr Natural - Portinari - 1x10cm

Rodapé - Porcelanato 10mm 120x120cm retificado color body polido - Portobello Bianco di Elba - 1x10cm

Porcelanato 10mm 120x120cm retificado color body polido - Portobello Bianco di Elba - 1x10cm

SOLEIRAS E BAGUETES

1. Baguete em composto de quartzo branco

2. Soleira em granito preto São Gabriel

3. A CONVERSAR

FT. Granito branco frotada esmeralda

FORRO

Forro de gesso acartonado com laje - Pintura acrílica fosca Suave Ref. Branco Nave

BAIENDE

Textura Bratini Effect Pedral - cor cinza a definir

Porcelanato 9mm 120x120cm retificado color body polido - Portobello Bianco di Elba

Pintura acrílica fosca Suave Ref. Gelo

Pintura acrílica fosca Suave Ref. Branco Nave

Textura Bratini Effect - cor Nave

Textura Bratini Effect Pedral - cor preto

Panela parede macho-fêmea pinus tratado 14cm - colocação vertical - Pintura esmalte preto semi-brilho

Porcelanato 10mm 120x120cm retificado color body polido - Portobello Bianco di Elba


Porcelanato 10mm 1x1m - Battuto Sgr Natural - Portinari

1. ONDE HOUVER TENDO NÃO É NECESSÁRIO A INSTALAÇÃO DE RODAPÉS


2. VERIFICAR A LUMINOSIDADE DO AMBIENTE, DE ACORDO COM

3. VERIFICAR AL LOCAL NECESSIDADE DE RECORTE E EVITAR O MÁXIMO POSSÍVEL DANOS, ENTÃO TAMBÉM TROPEÇOS NAS ACOMODAÇÕES DAS QUEDAS


4. VER PROJETO DE IMPLANTABILIDADE PARA REGULATIZAÇÃO E CIMENTO

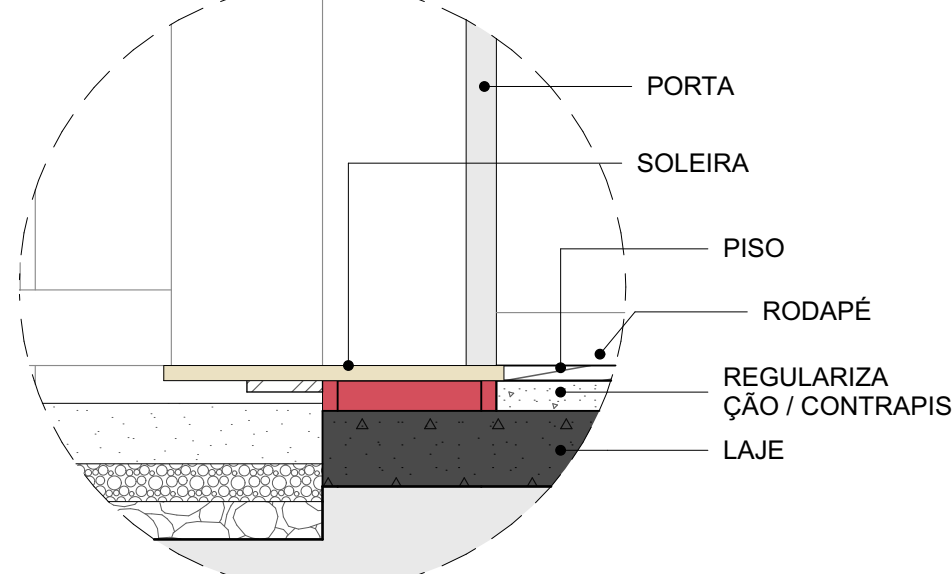

DETALHE SOLEIRA

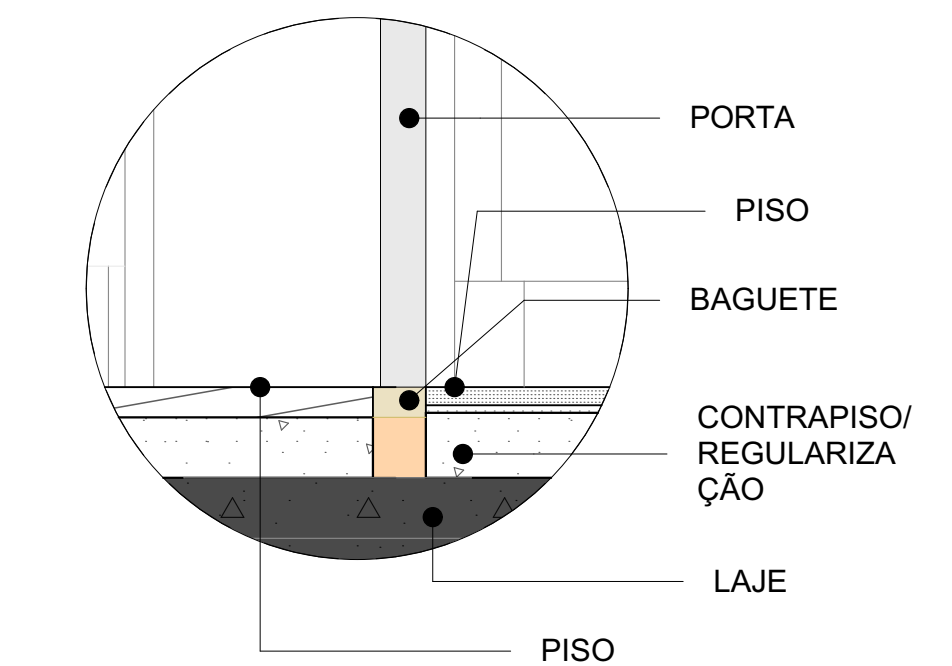

DETALHE BAGUETE

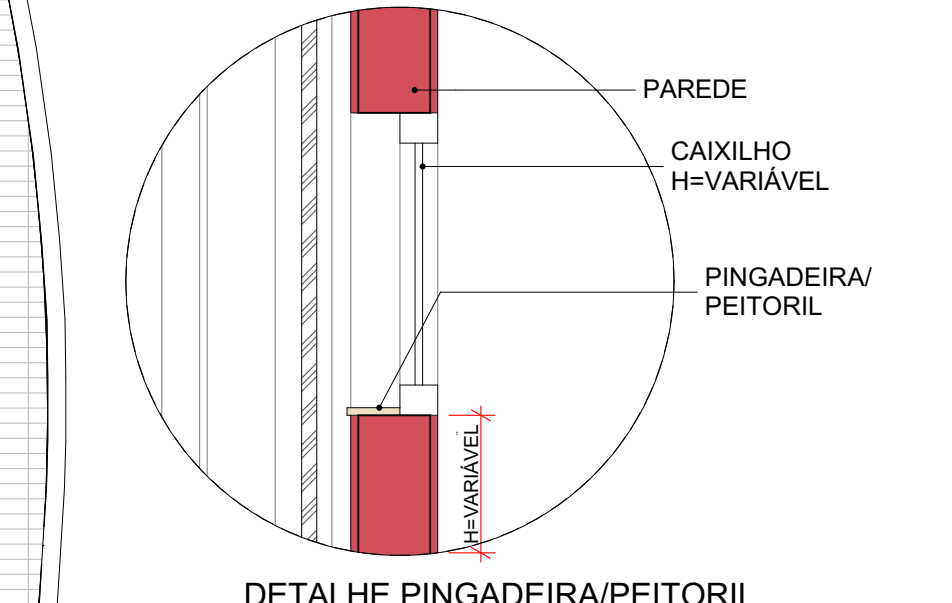

DETALHE PINGADEIRA/PEITORIL

Nº	Revisão	Descrição	Modificado por	Data
00	EMISSÃO INICIAL		MARINA MENDES	31/08/2021

PROJETO

CONDOMÍNIO BRAVOO

ENDEREÇO: AV. PROFESSOR FONSECA RODRIGUES X RUA BENNET ALTO DE PINHEIROS SÃO PAULO - SP BRASIL

CIDADE: SÃO PAULO ESTADO: SP

CLIENTE: AREDE AREDE EMPREENDIMENTOS E PARTICIPAÇÕES S/A

FASE PROJETO: PLANTAS DE PISO E ACABAMENTO

ESCALA: 1:50, 1:1, 1:25

DIMENSÃO DA FOLHA: A0 EXPAND 1400x841

CONTEÚDO: PAVIMENTO TÉRREO

ARQUITETO: ANA ANA MARIA ARRUDA BOTELHO PEREIRA DE MAGALHÃES

RESPONSÁVEL: ANA MARIA

ARQUIVO DIGITAL: 000-BRAV_ARQ_EX_R02.pln

DATA: 08/09/2021

REVISÃO:

FOLHA: PE | 005.1

www.estudiosamamba.com