


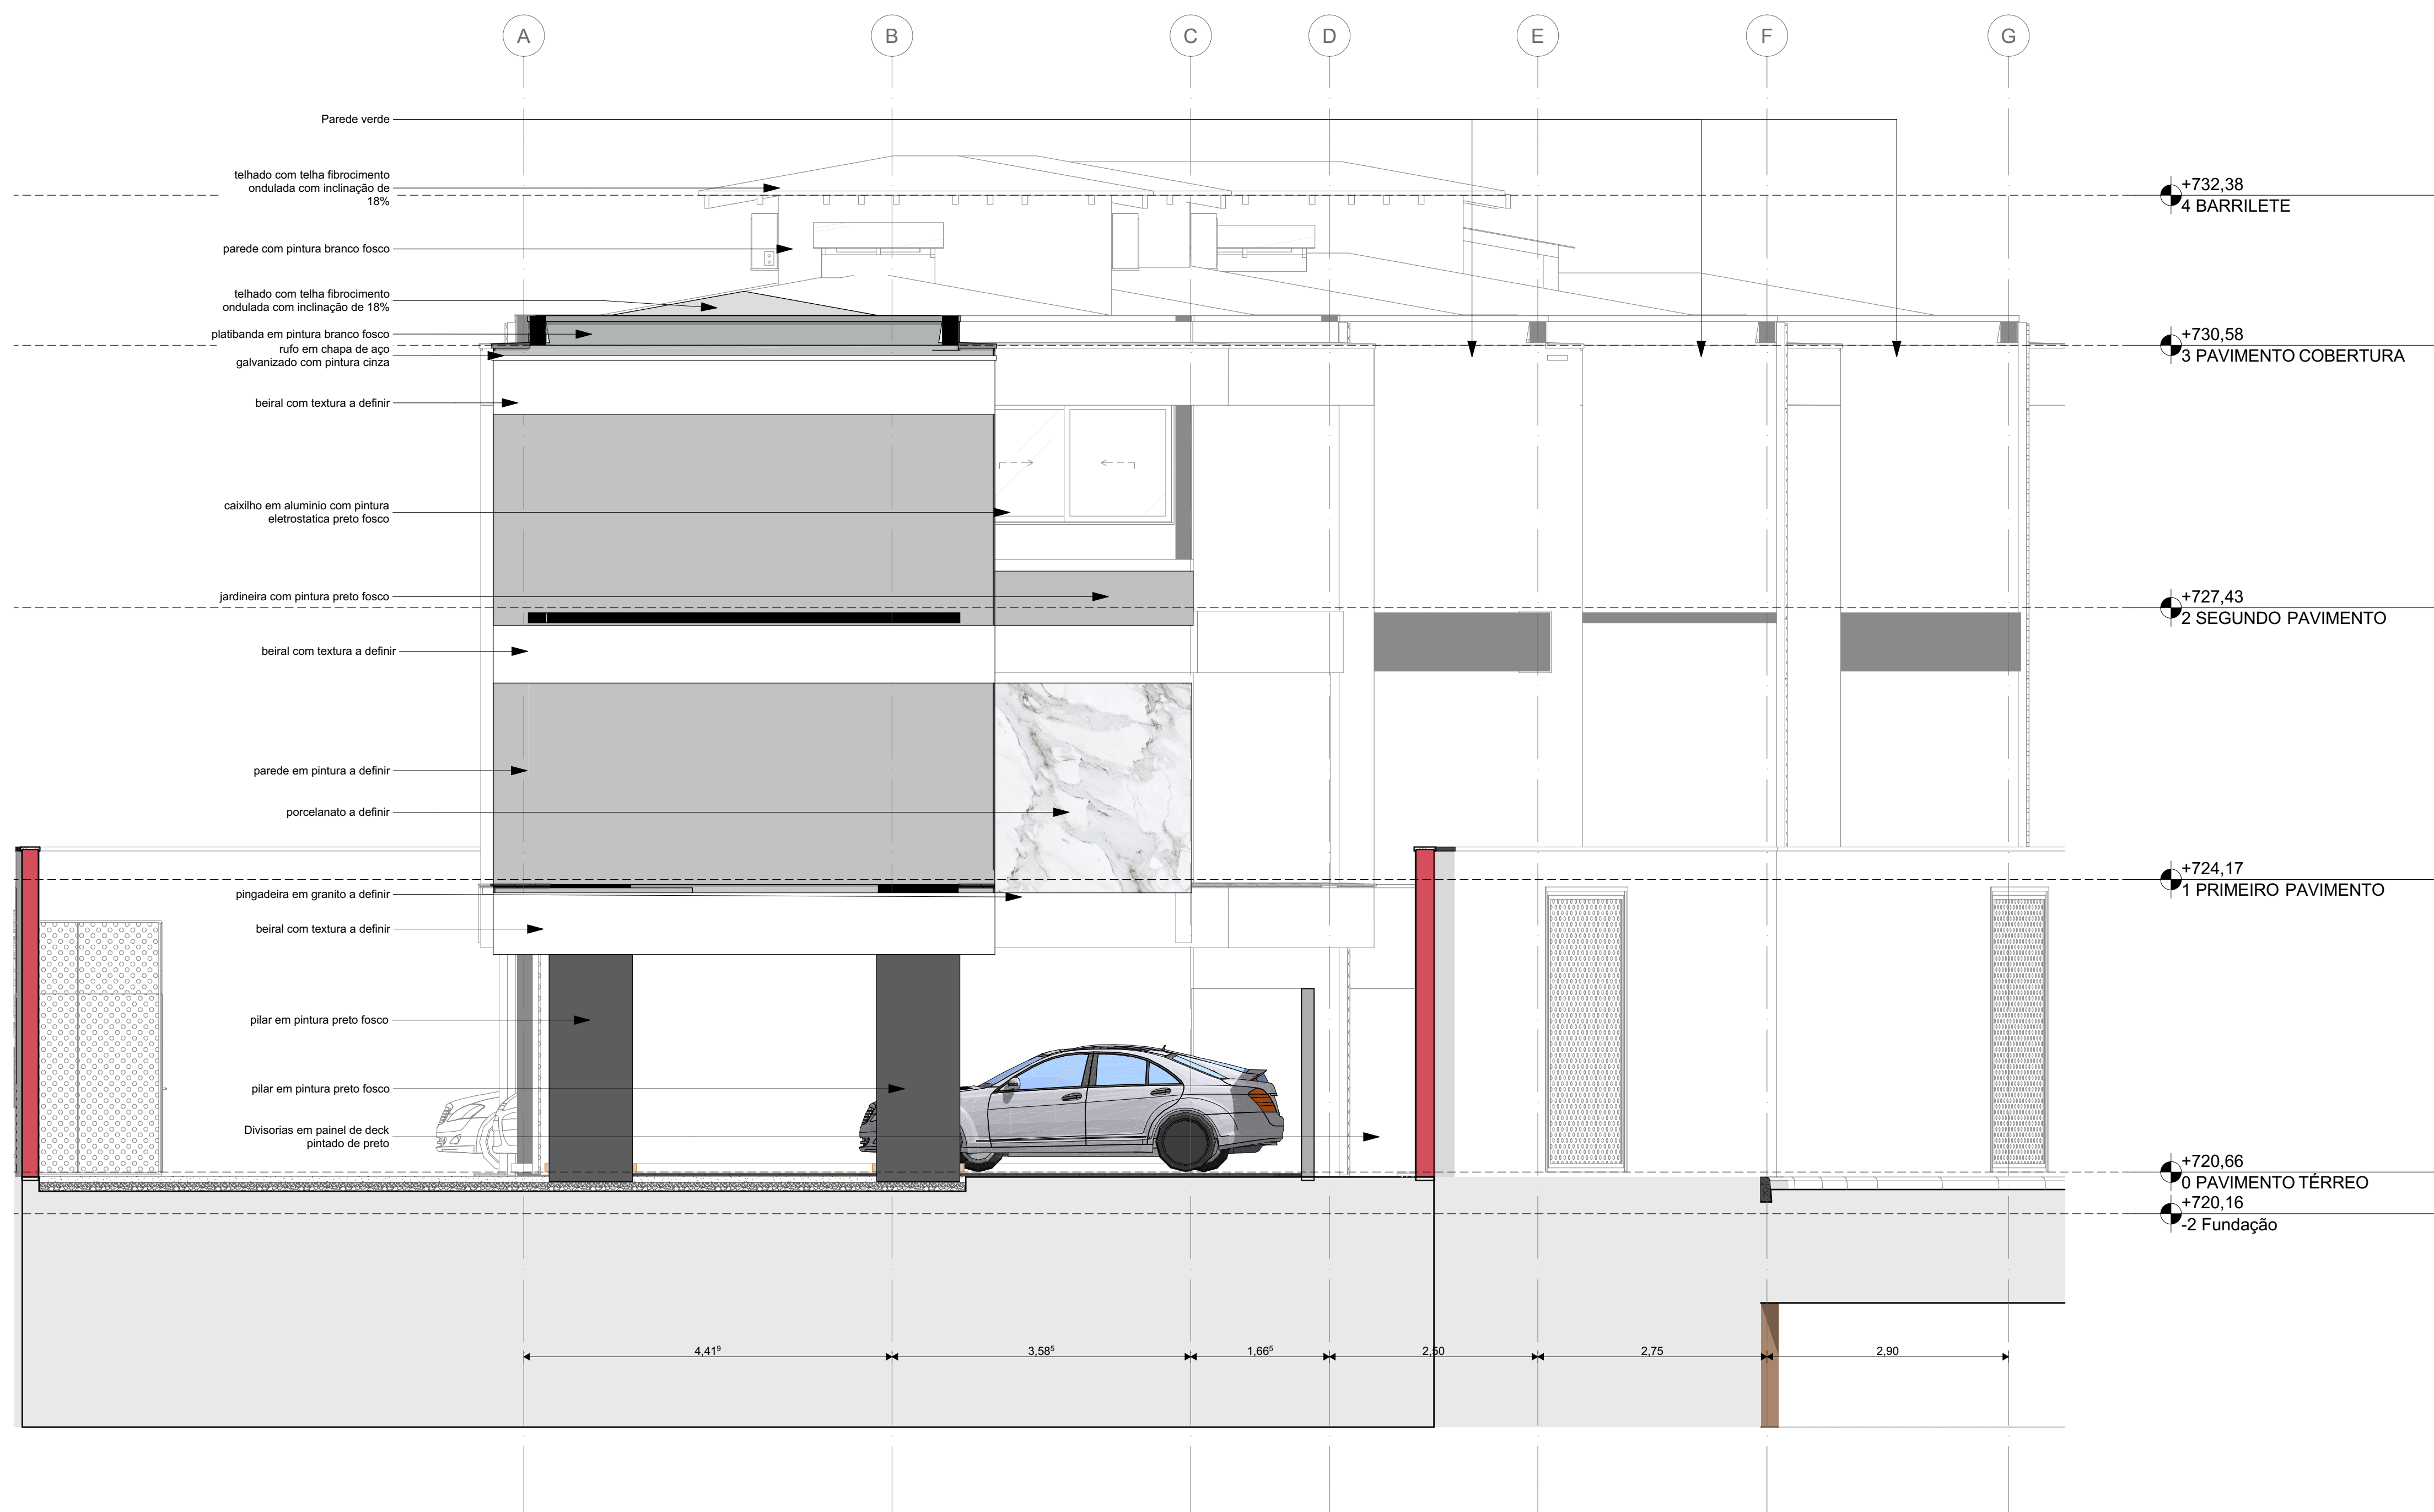

1 Elevação
Escala: 1:50



2 Elevação
Escala: 1:50



Descrição	Modificado por	Data
00	EMISSÃO INICIAL	
PROJETO		
CONDOMÍNIO BRAVVO		
ENDEREÇO: AV. PROFESSOR FONSECA RODRIGUES X RUA BENNET - ALTO DE PINHEIROS SÃO PAULO - SP BRASIL		
CIDADE: SÃO PAULO	ESTADO: SP	
CLIENTE: AREDE AREDE EMPREENDIMENTOS E PARTICIPAÇÕES S/A		
FASE PROJETO: ELEVACOES	ESCALA: 1:50, 1:1	DIMENSÃO DA FOLHA: A0 EXPAND 1400x841
CONTEUDO:		

ELEVACOES

ARQUITETO:
ANA ANA MARIA - ARRUDA BOTELHO PEREIRA DE MAGALHÃES
RESPONSÁVEL:
ANA MARIA
ARQUIVO DIGITAL:
000-BRAV_ARQ_EX_R02.pln

DATA:
08/09/2021

REVISÃO:

FOLHA:

PE | 100A

www.estudiosamamba.com