




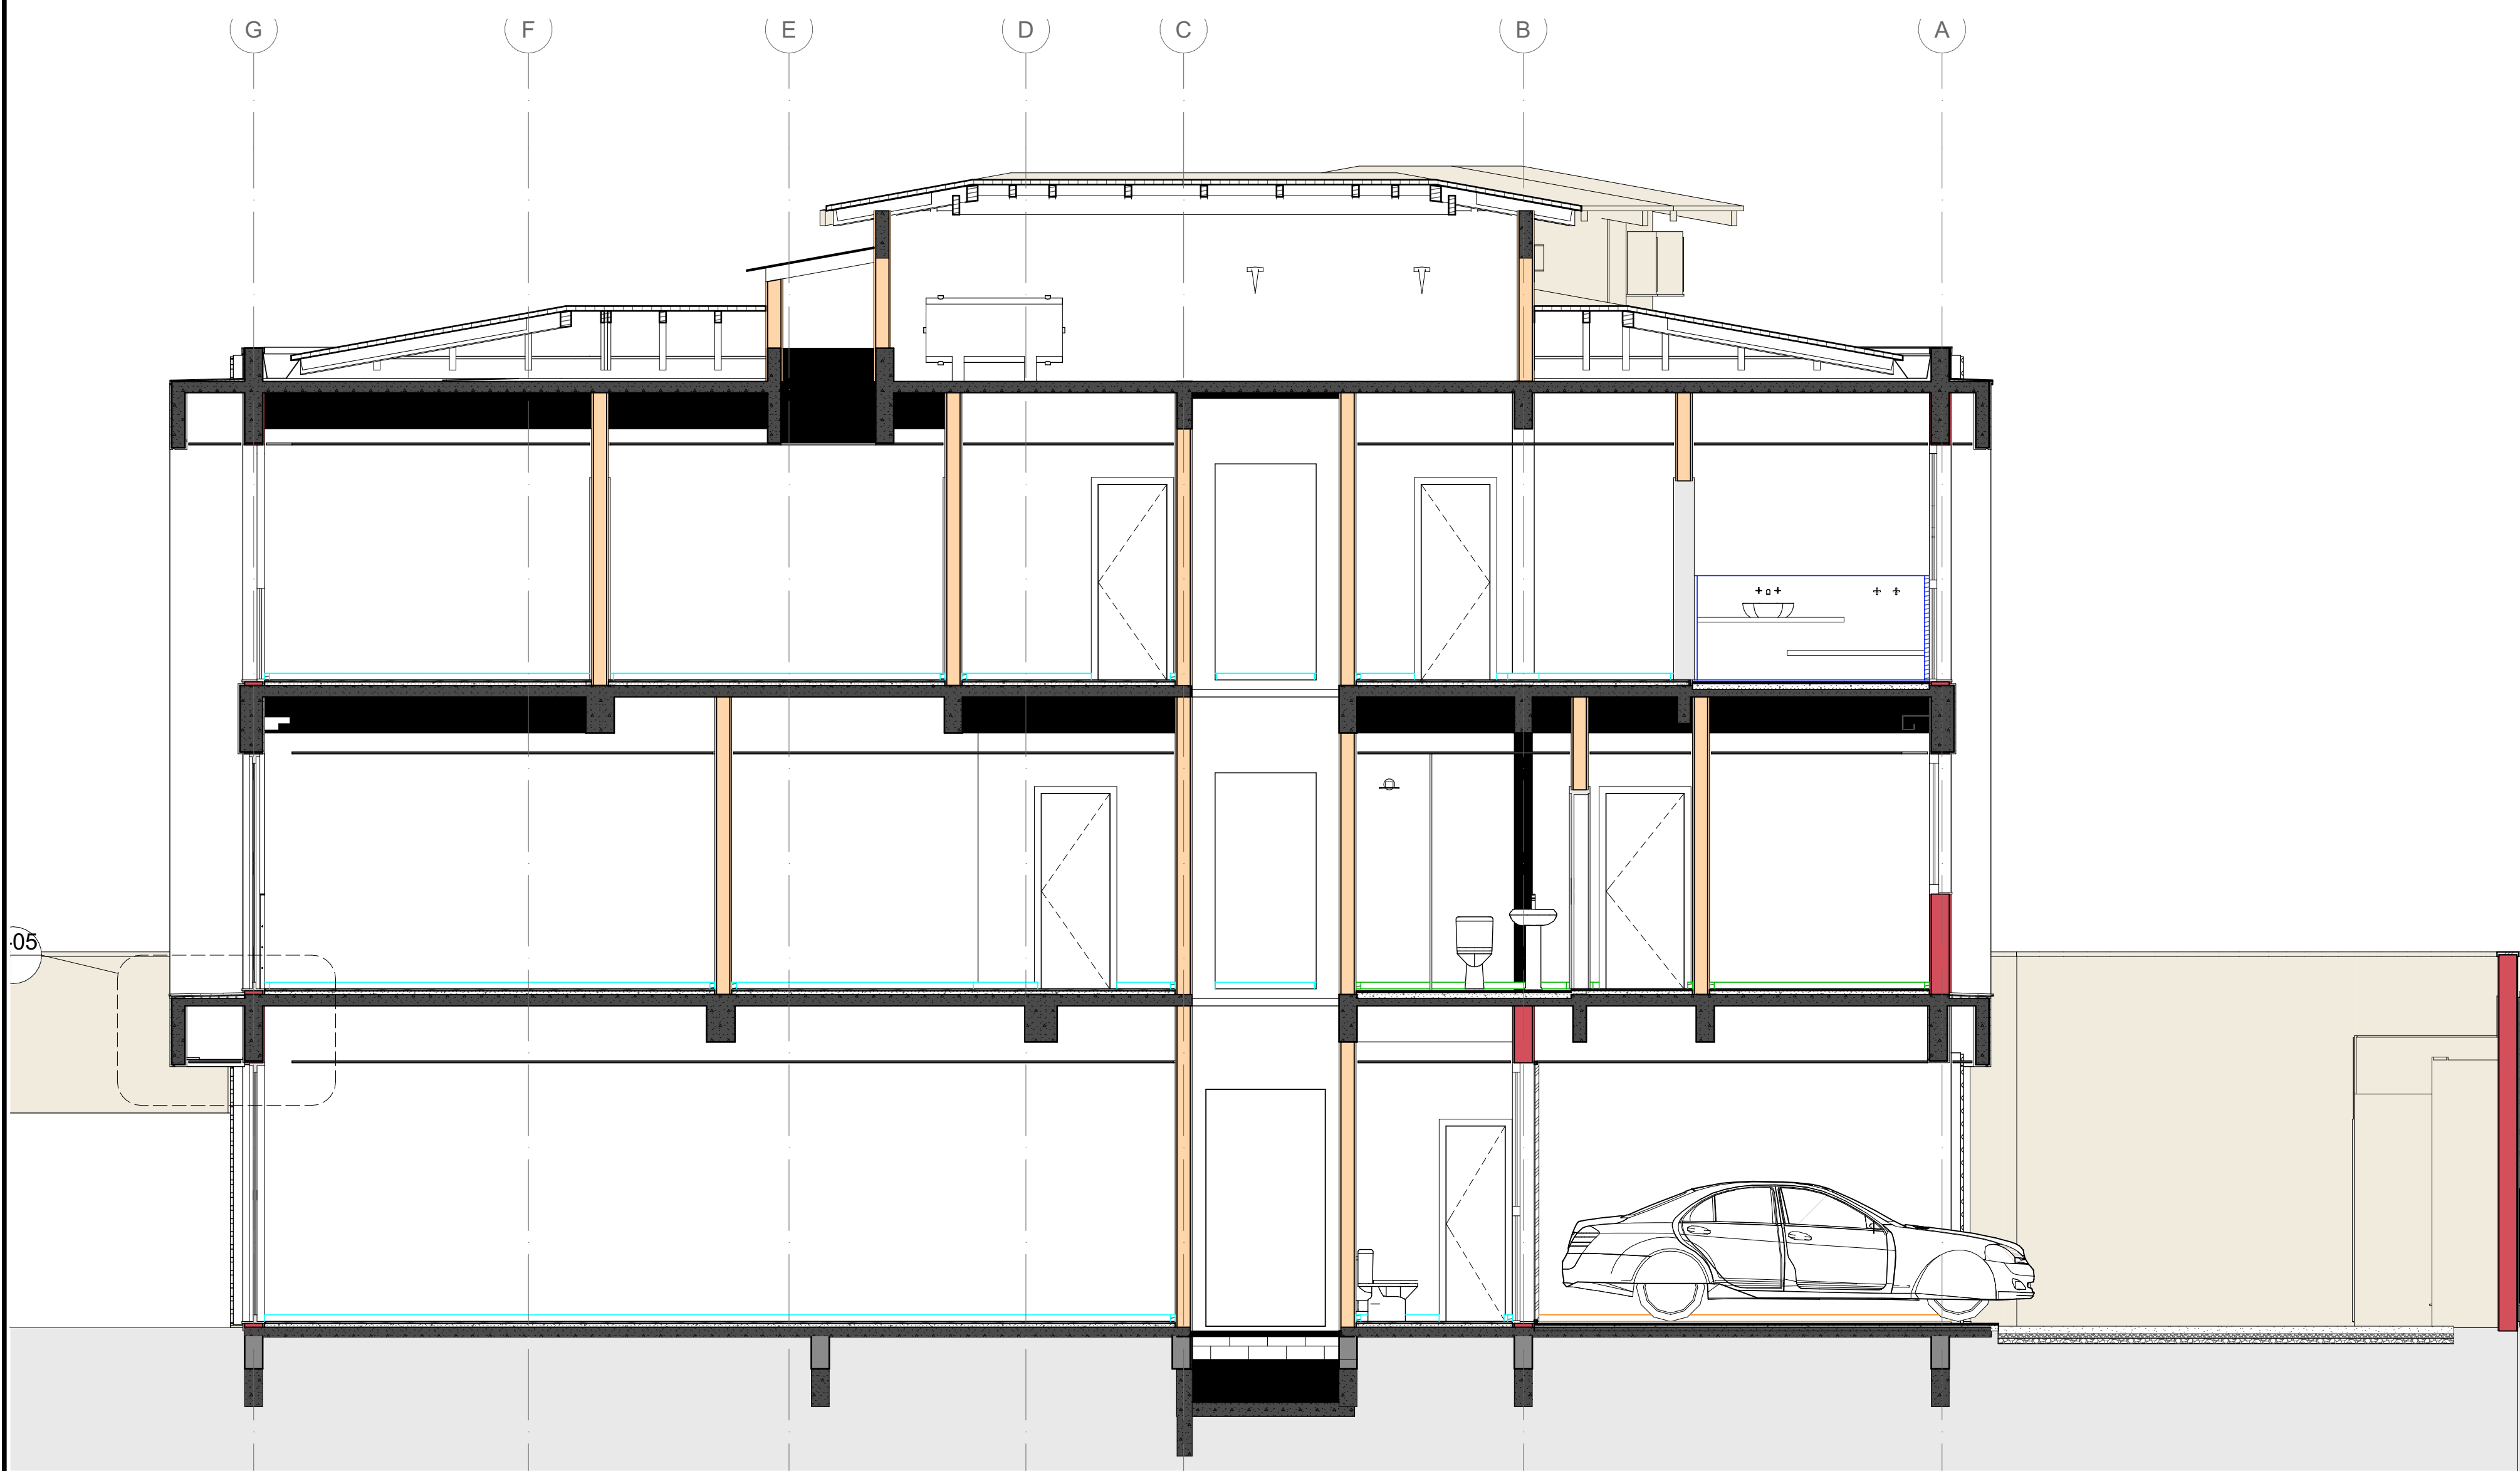


AA Corte
Escala: 1:50

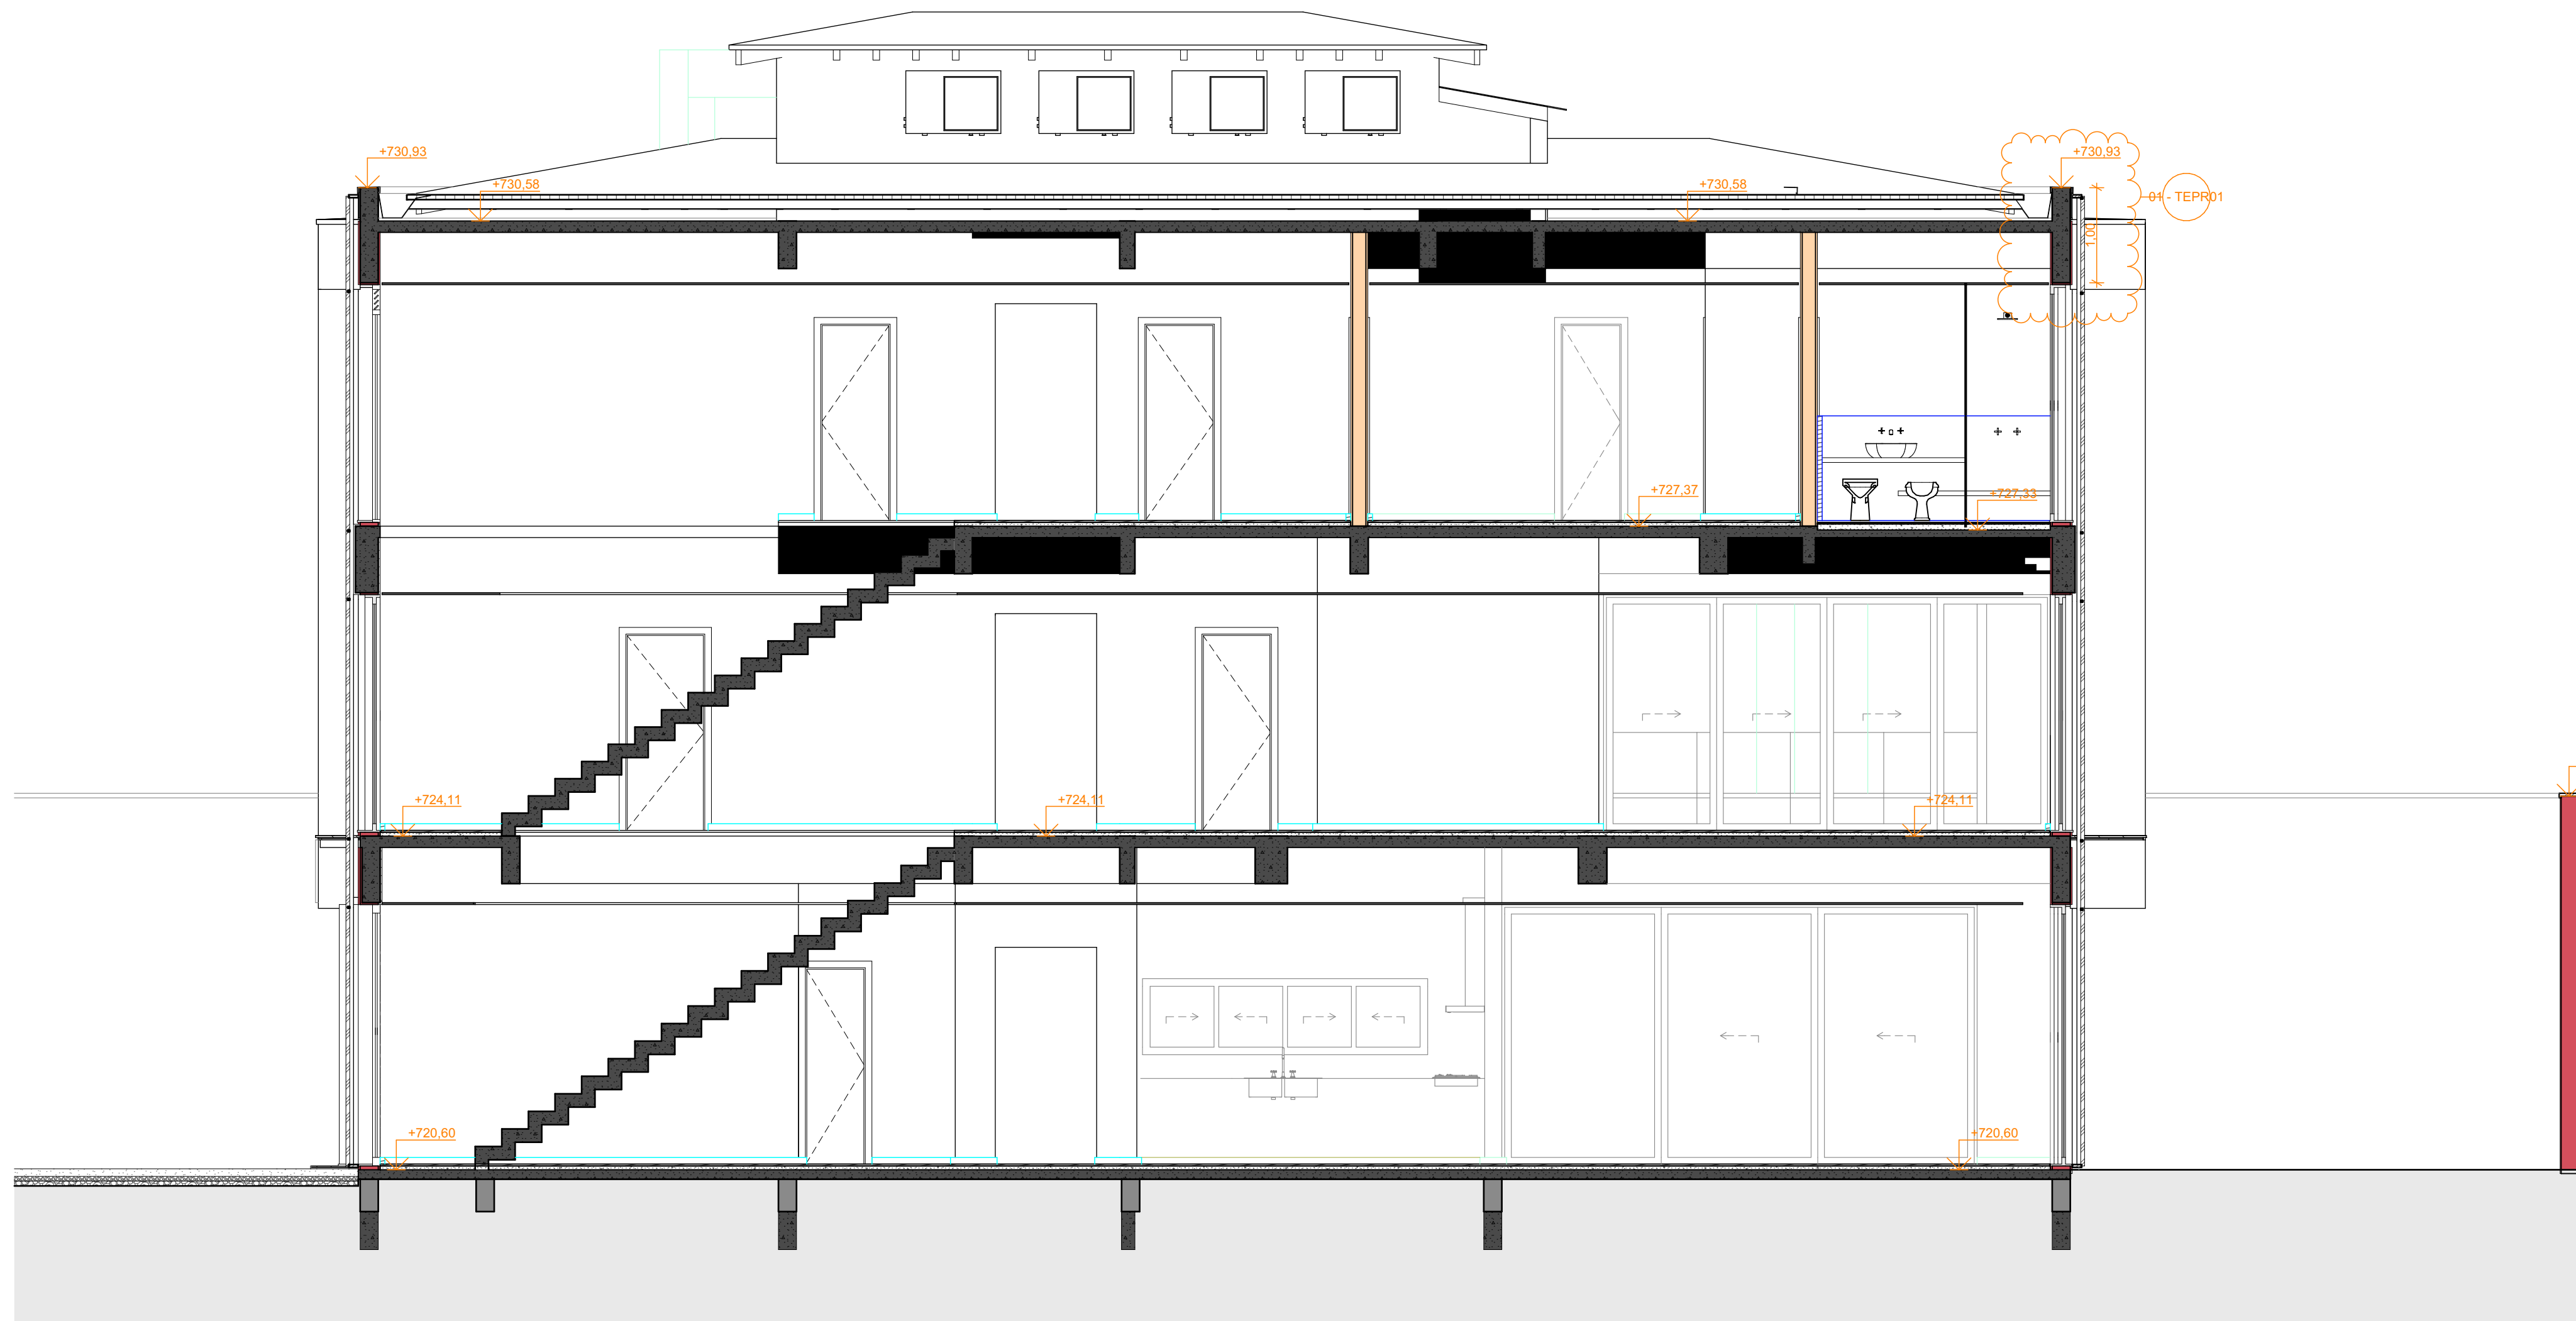

BB Corte
Escala: 1:50

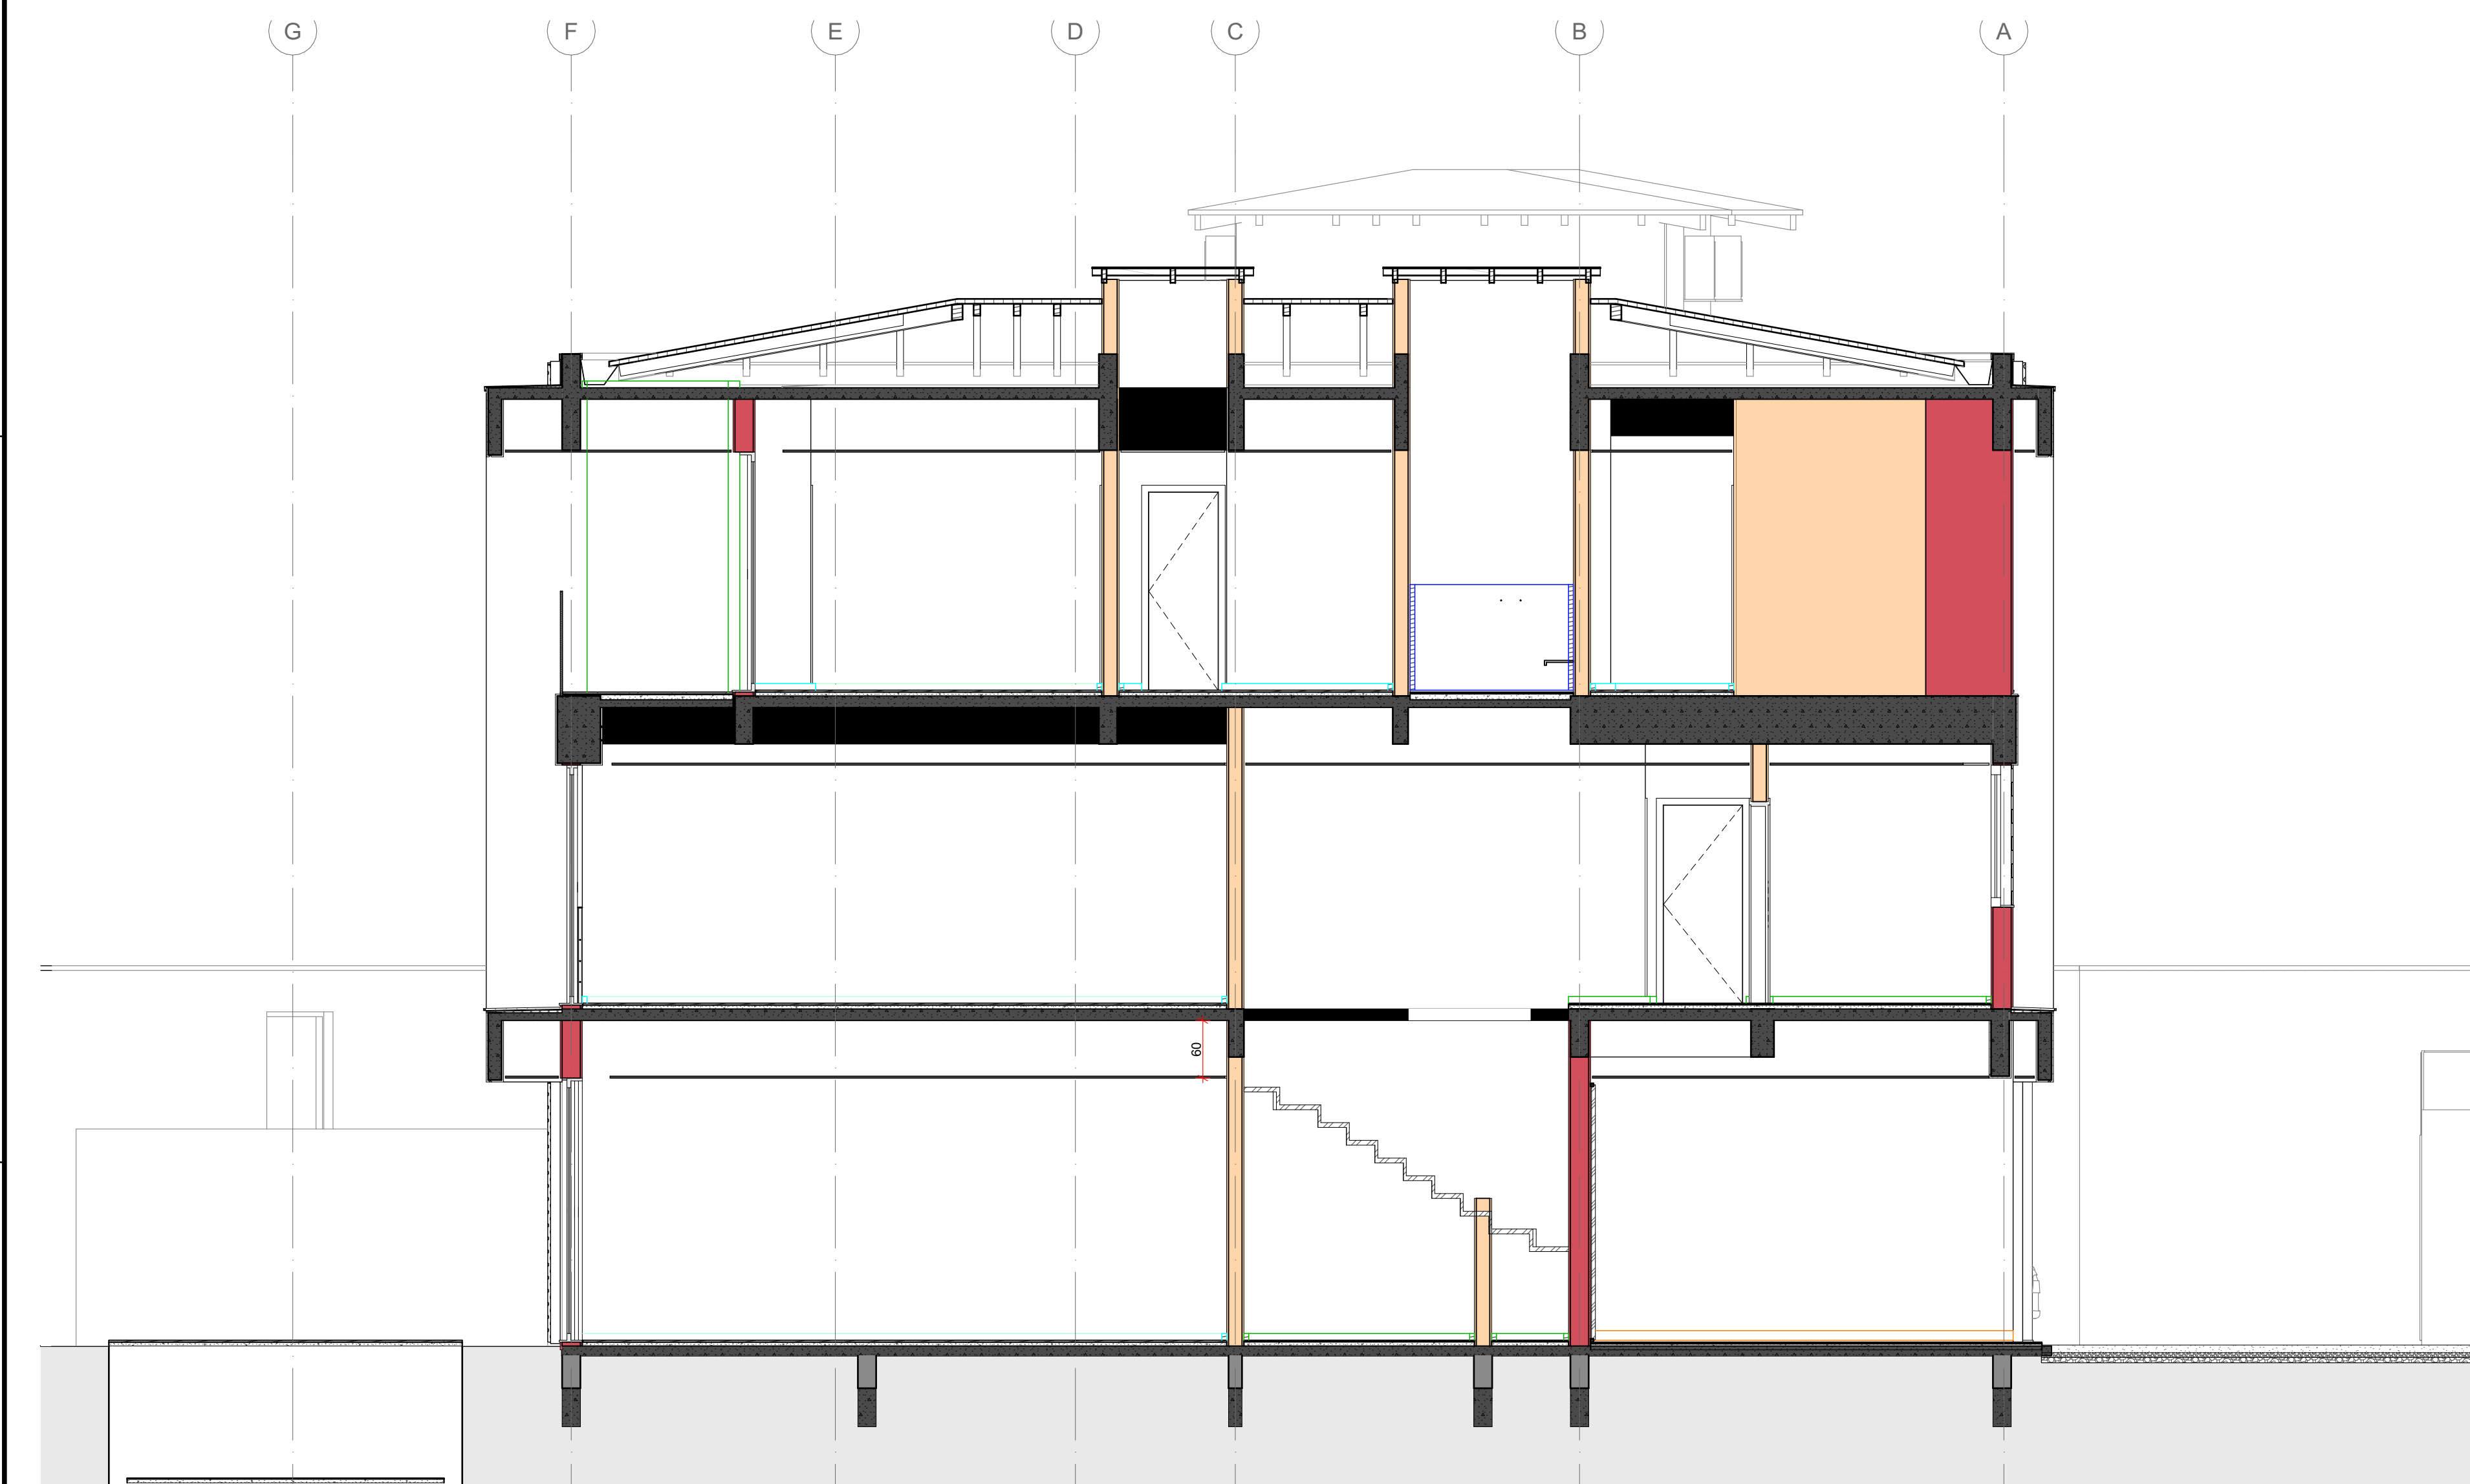

CC Corte
Escala: 1:50

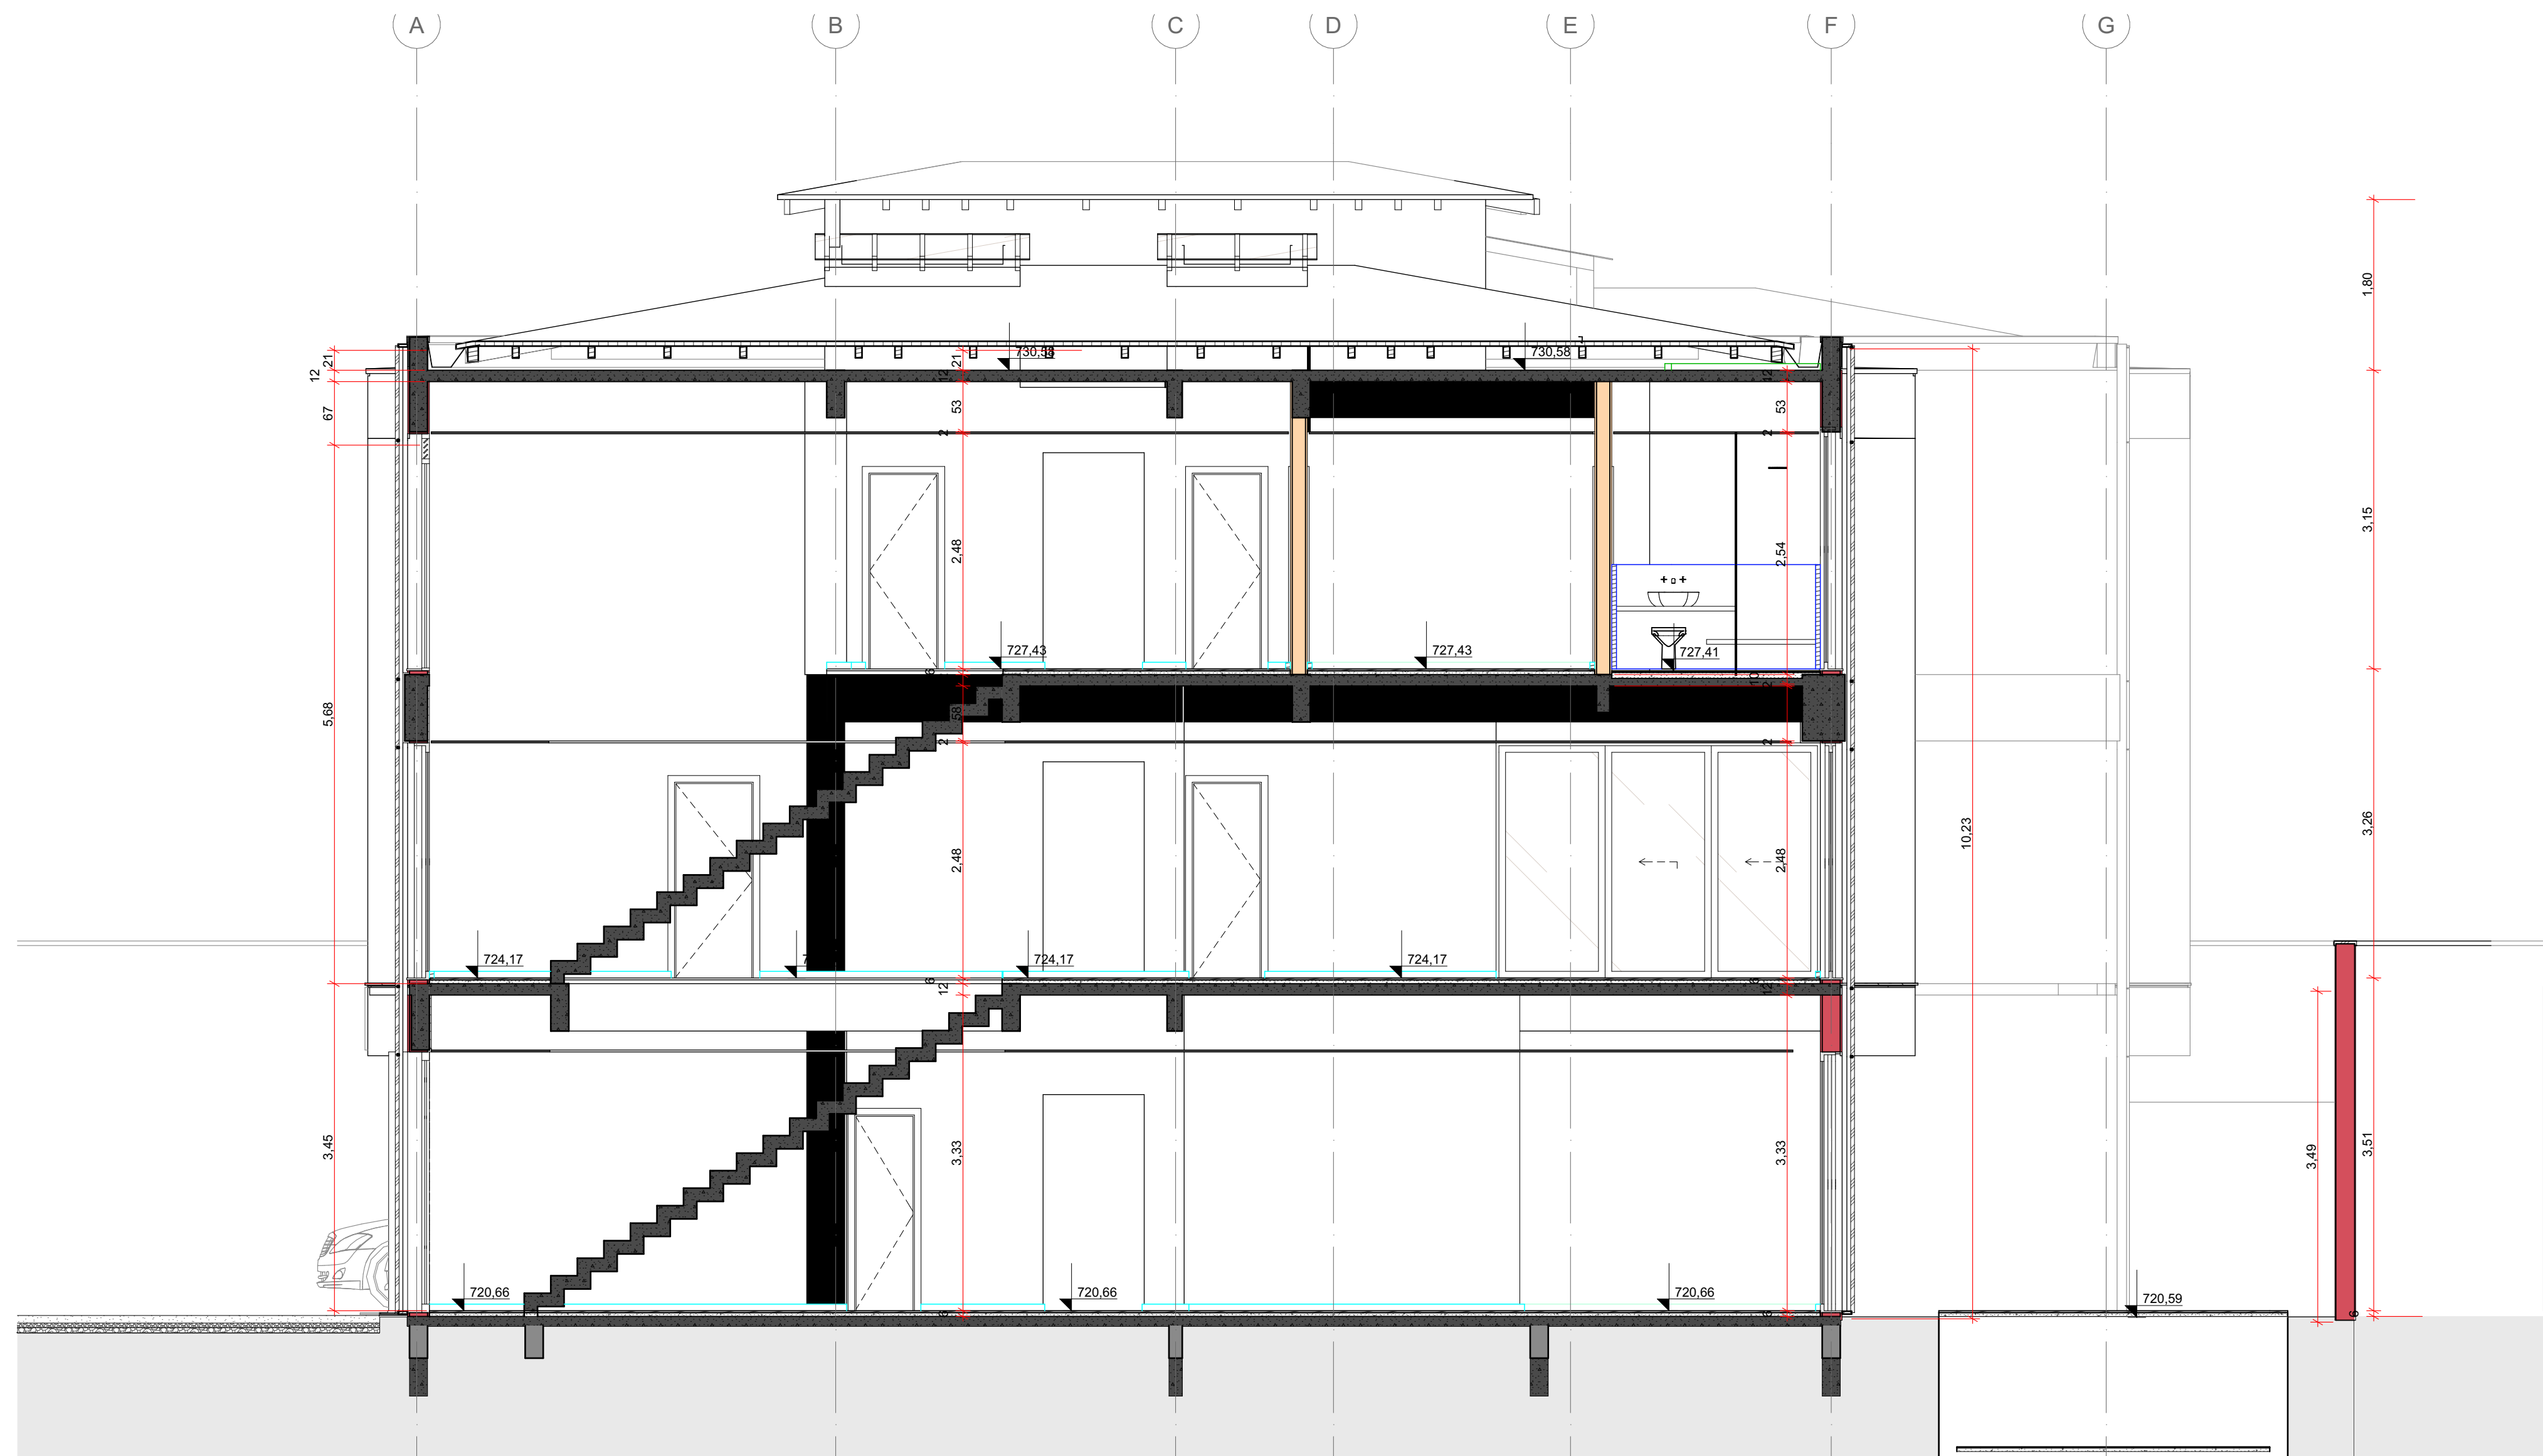

DD Corte
Escala: 1:50

D-03 Det.
Escala: 1:10

D-02 Det.
Escala: 1:10

D-01 Det.
Escala: 1:10

Nº	Revisão	Descrição	Modificado por	Data
01	TEP	REDAÇÃO - PLATAFORMA		
00	EMISSÃO INICIAL			

PROJETO	CONDOMÍNIO BRAVVOO
ENDEREÇO	AV. PROFESSOR FONSECA RODRIGUES X RUA BENNET ALTO DE PINHEIROS SÃO PAULO - SP BRASIL
CIDADE	SÃO PAULO
ESTADO	SP
CLIENTE	AREDE AREDE EMPREENDIMENTOS E PARTICIPAÇÕES S/A
BASE PROJETO	01 - TEP CORTES
ESCALA	1:50, 1:10
DIMENSÃO DA FOLHA	A0 EXPAND 1400x841
CONTEÚDO	

CORTES

ARQUITETO	ANA ANA MARIA ARRUDA BOTELHO PEREIRA DE MAGALHÃES	DATA	08/09/2021
RESPONSÁVEL	ANA MARIA	REVISÃO	01 - TEP
ARQUIVO DIGITAL	000-BRAV_ARQ_EX_R02.pln	FOLHA	