



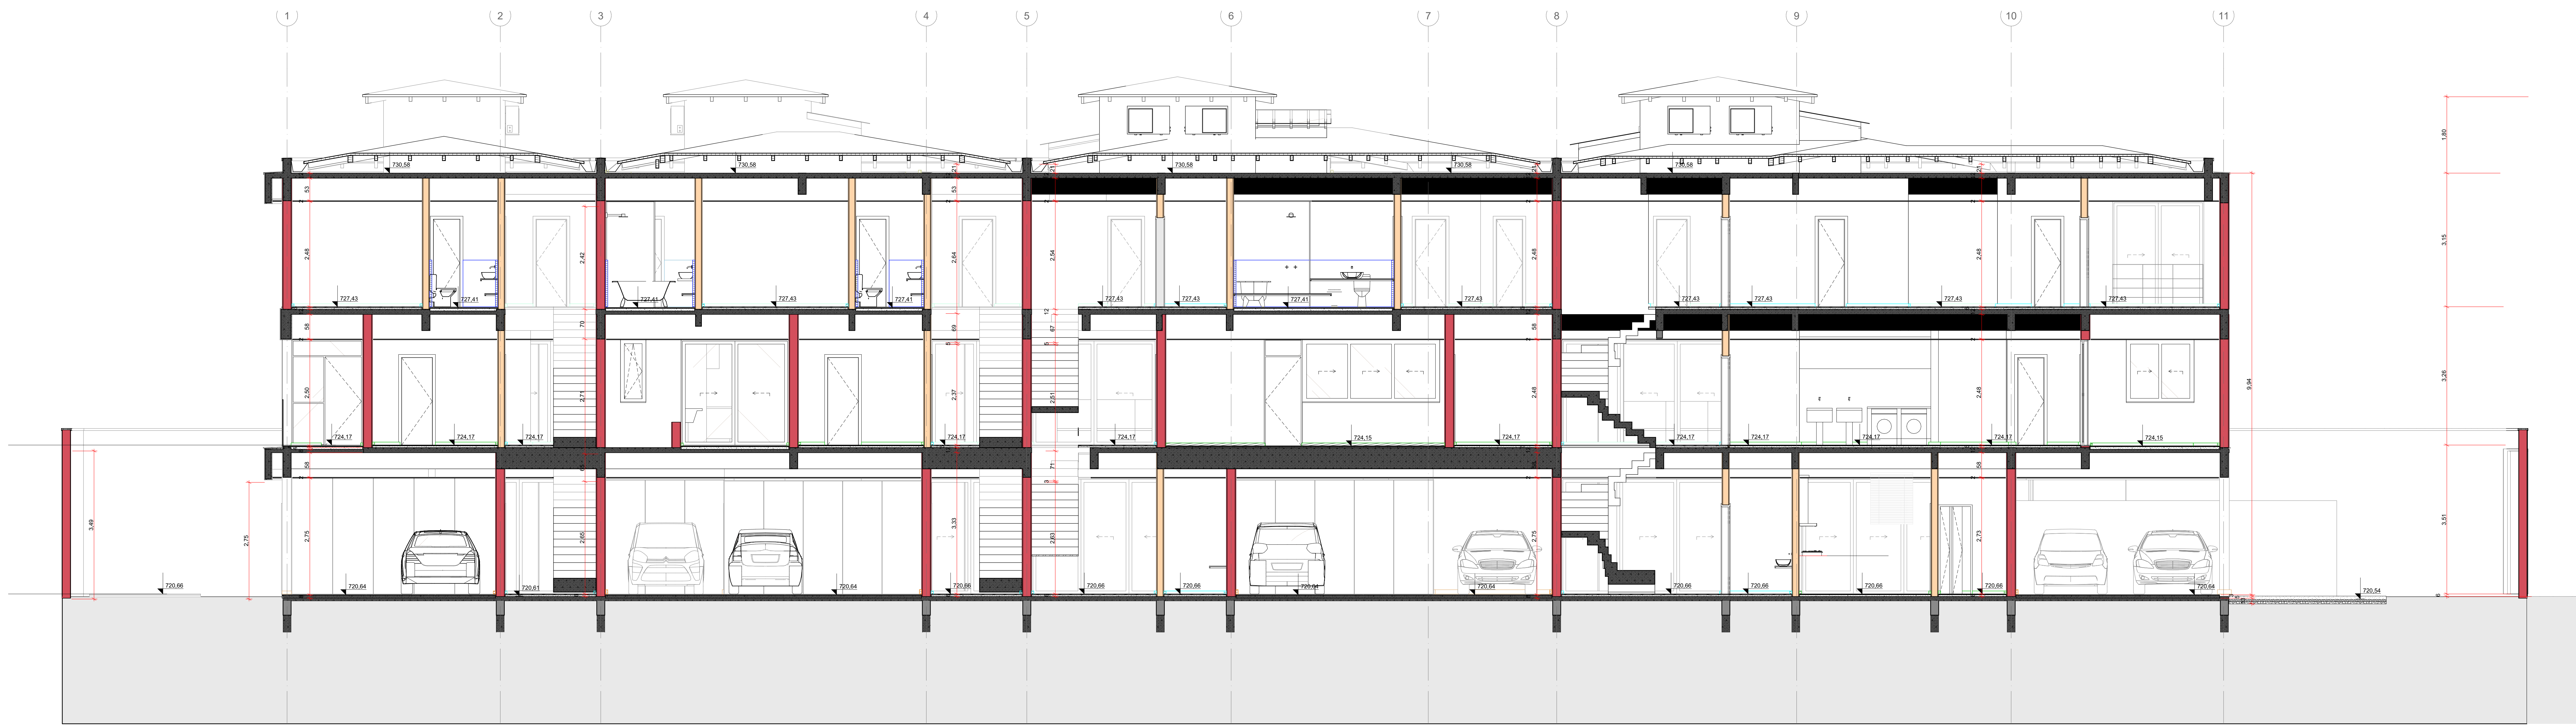

II Corte
Escala: 1:50

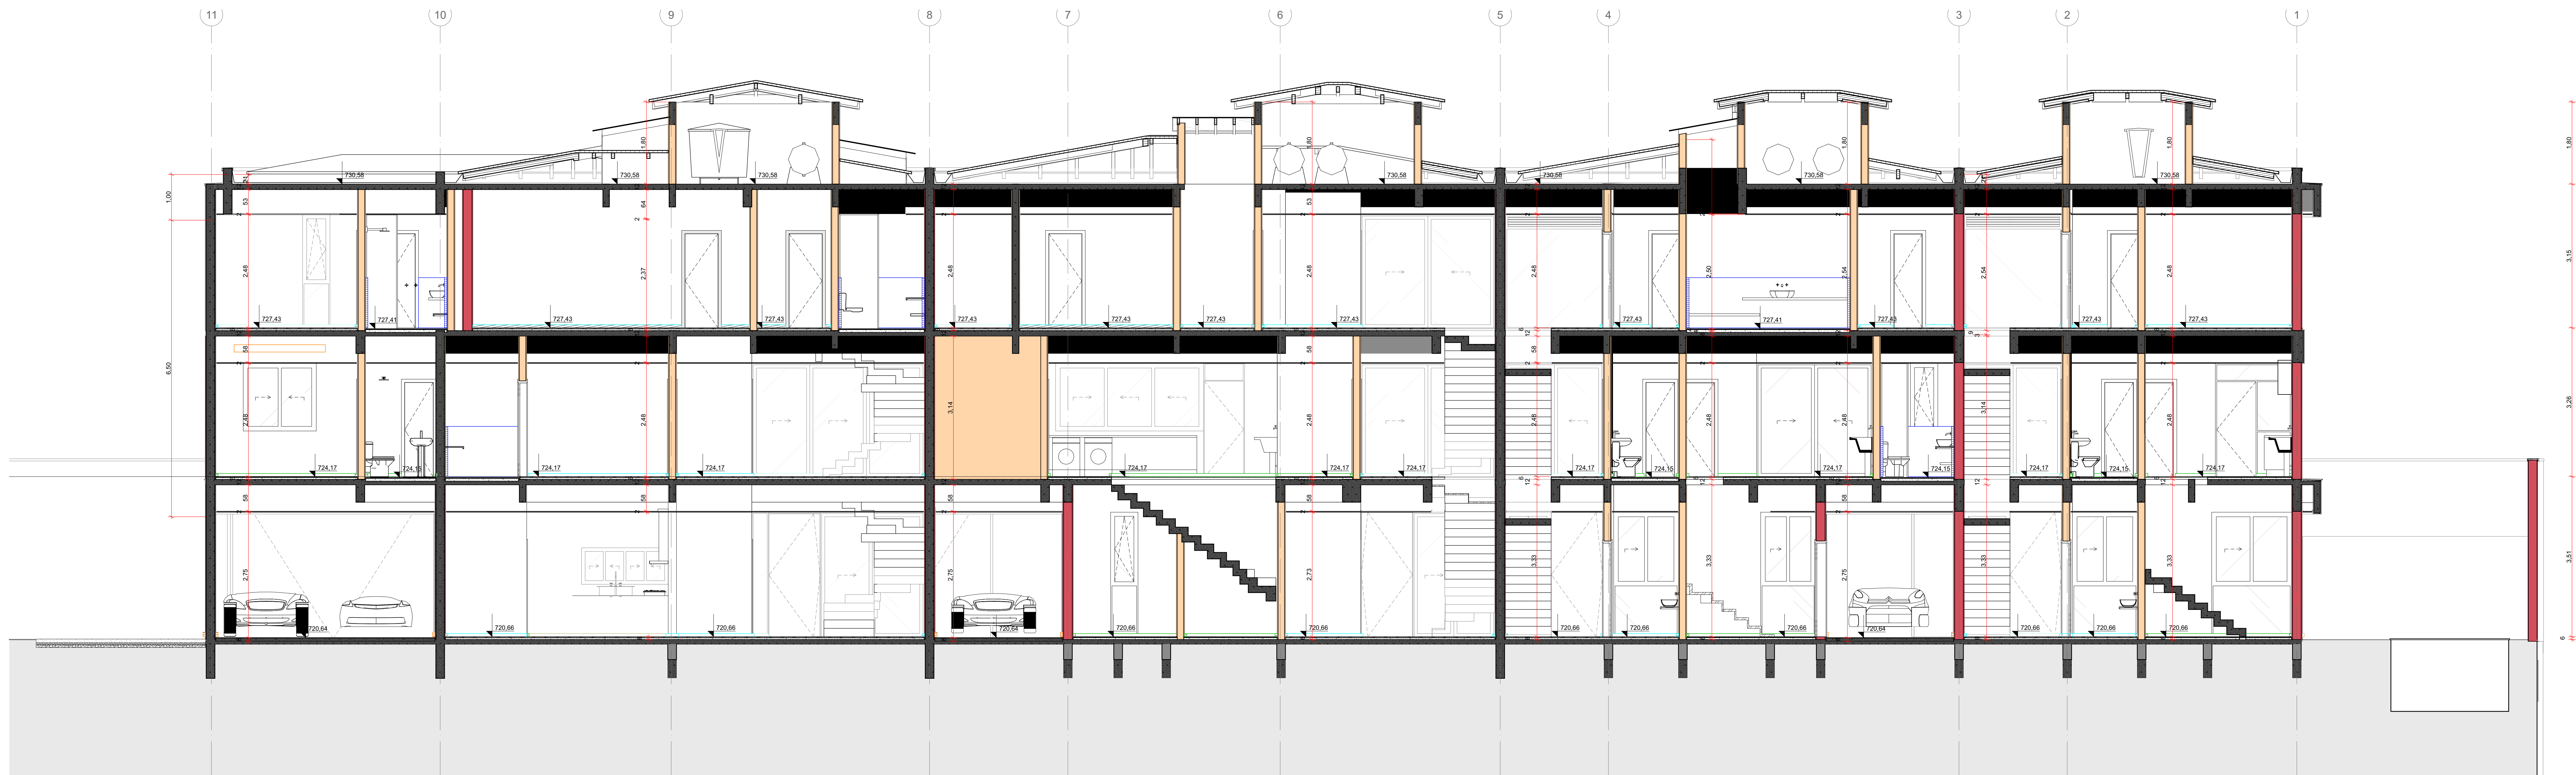

JJ Corte
Escala: 1:50

Nº	Revisão	Descrição	Modificado por	Data
00	EMISSÃO INICIAL			

PROJETO
CONDOMÍNIO BRAVVOO
ENDEREÇO: AV. PROFESSOR FONSECA RODRIGUES X RUA BENNET ALTO DE PINHEIROS SÃO PAULO - SP BRASIL
CIDADE: SÃO PAULO
CLIENTE: AREDE AREDE EMPREENDIMENTOS E PARTICIPAÇÕES S/A
FASE PROJETO: CORTES
CONTEÚDO: CORTES

ARQUITETO: ANA ANA MARIA ARRUDA BOTELHO PEREIRA DE MAGALHÃES
RESPONSÁVEL: ANA MARIA
ARQUIVO DIGITAL: 000-BRAV_ARQ_EX_R02.pln
ESCALA: 1:50
DIMENSÃO DA FOLHA: A0 EXPAND 1400x841
DATA: 08/09/2021
REVISÃO: 01