




INTERRUPÇÃO GRÁFICA

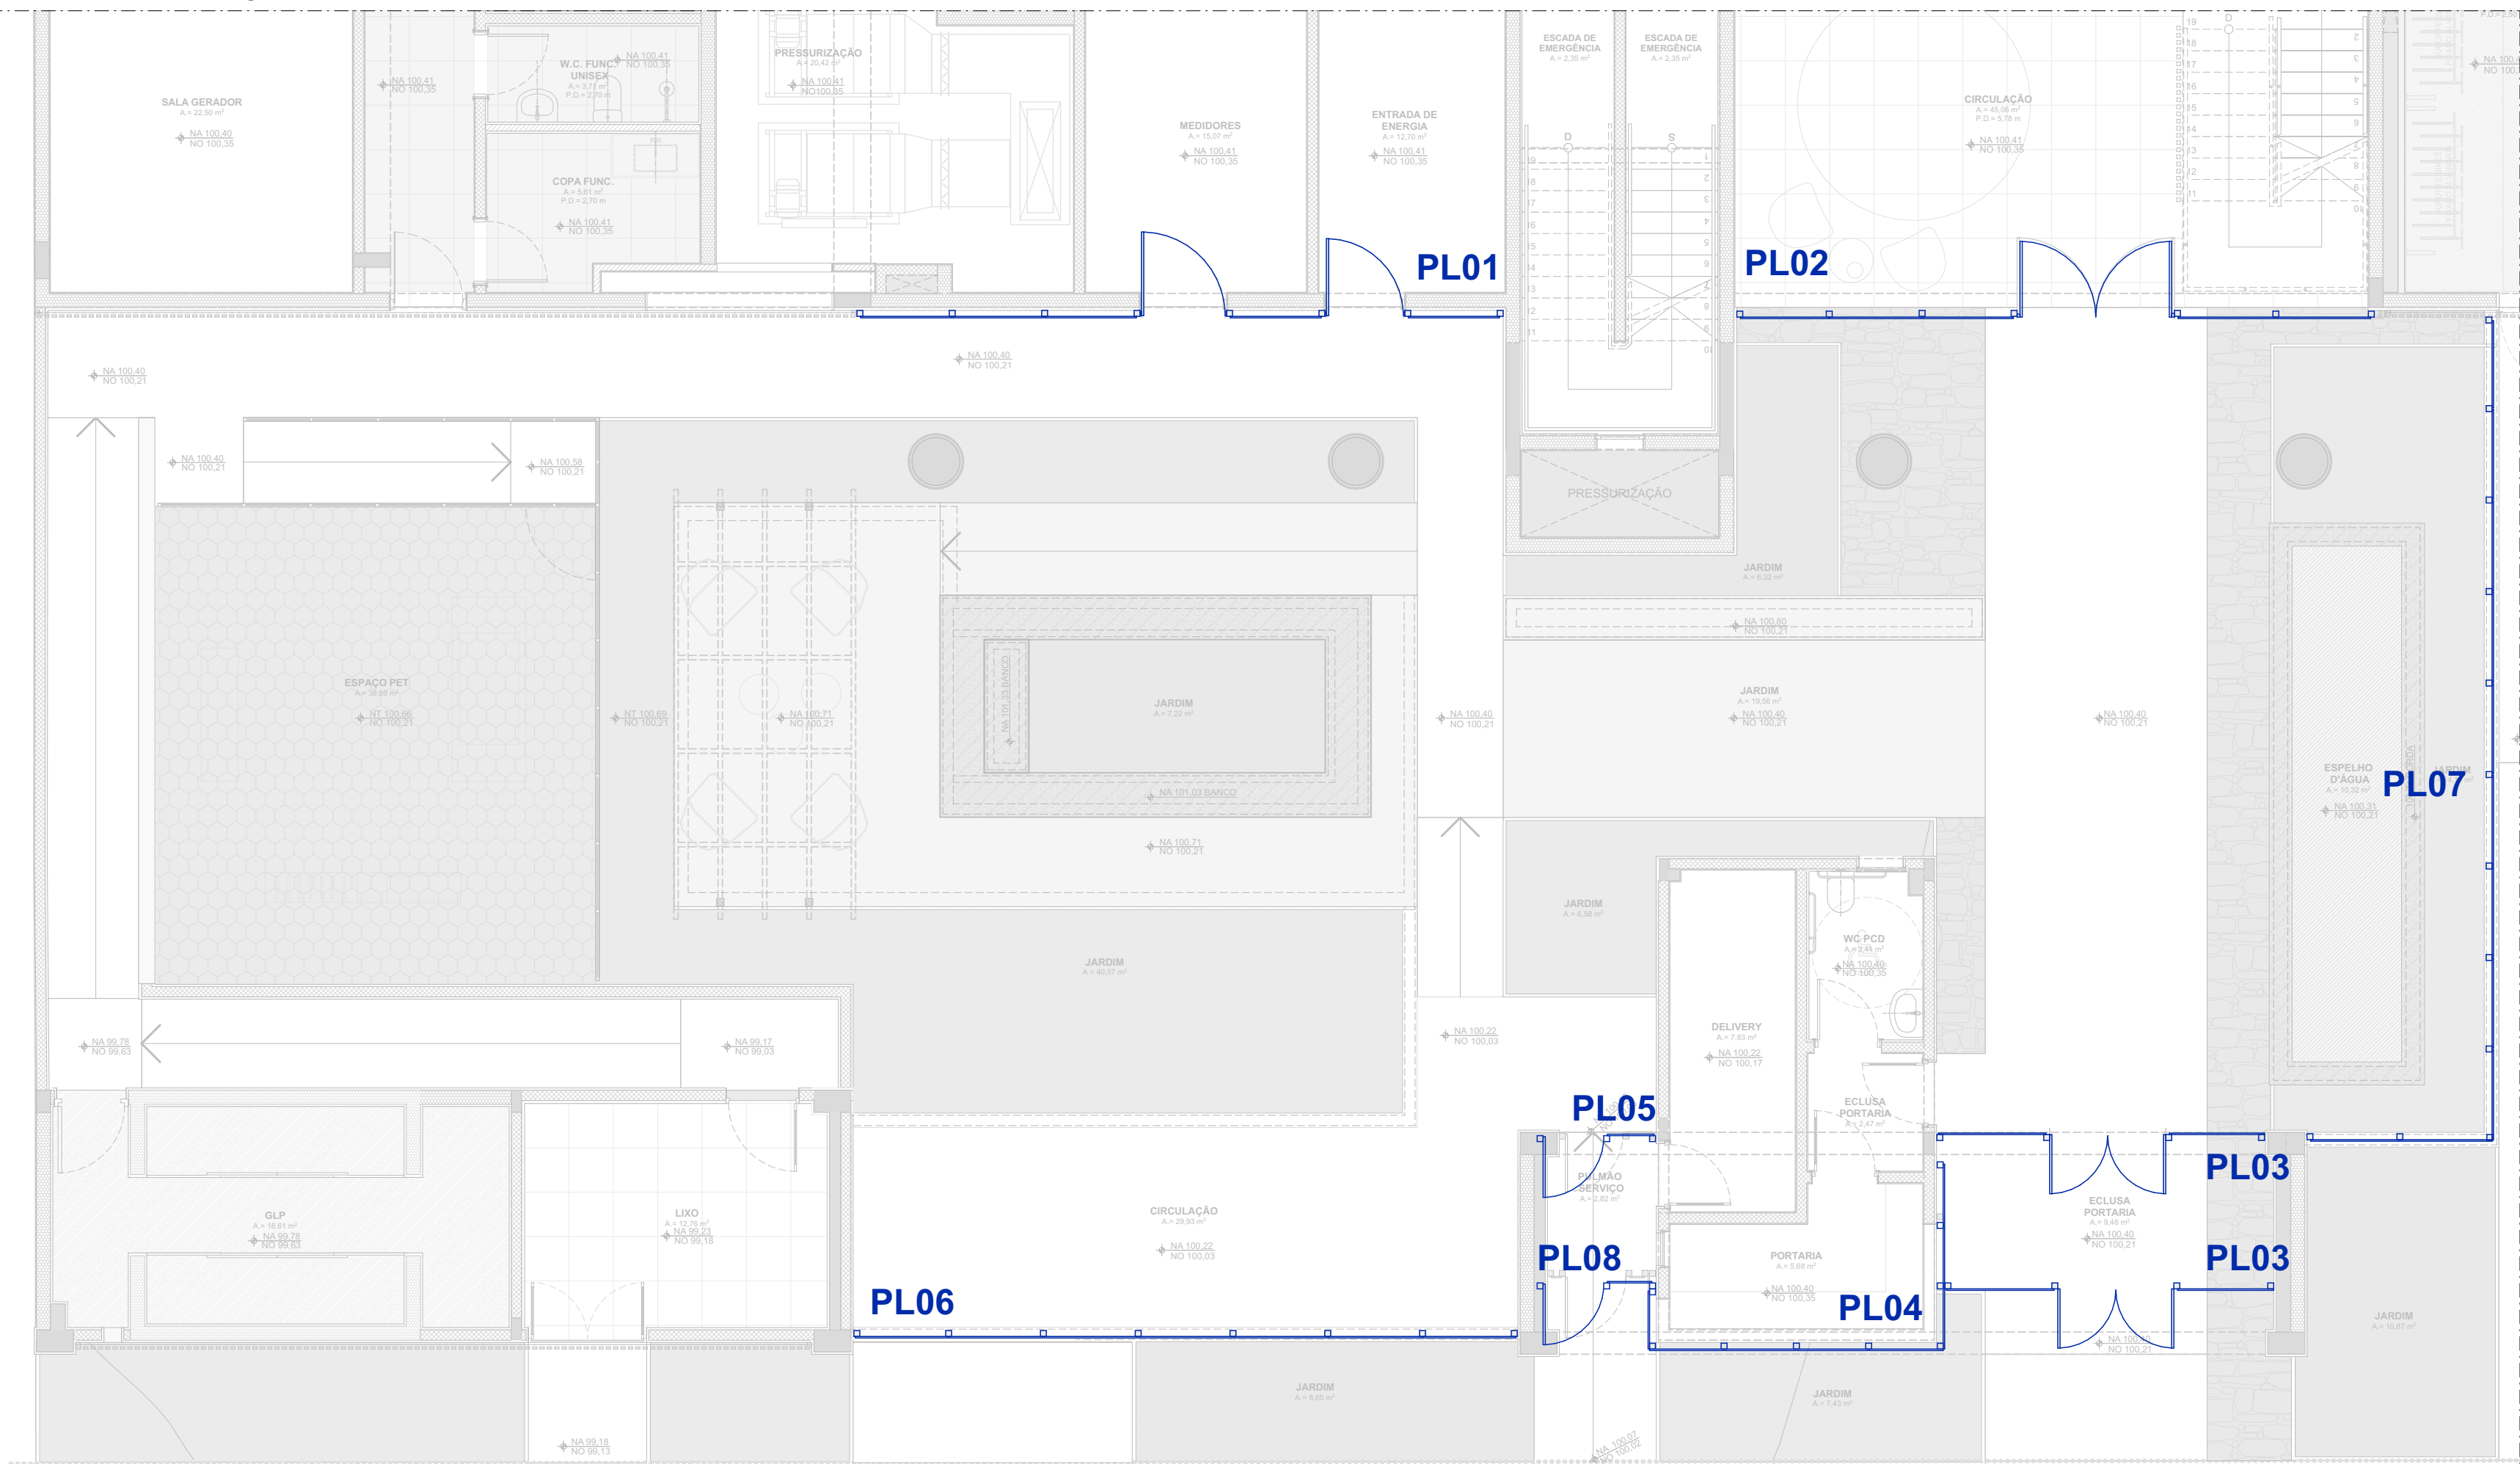

ESQUEMA DE ALTURAS

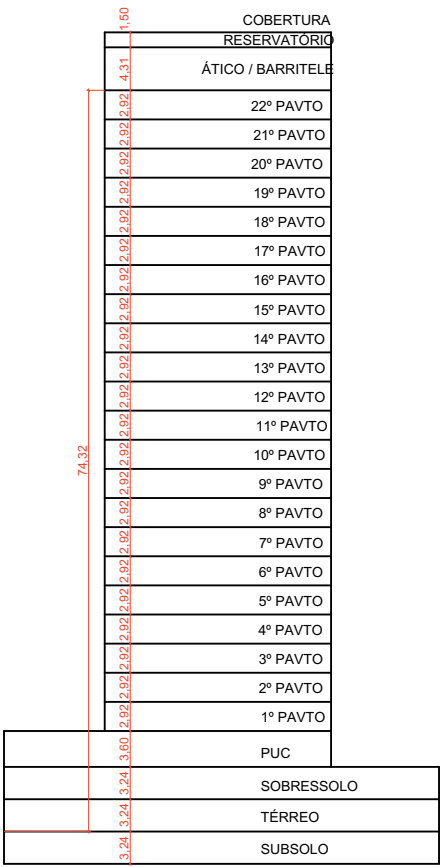

MAPA CHAVE

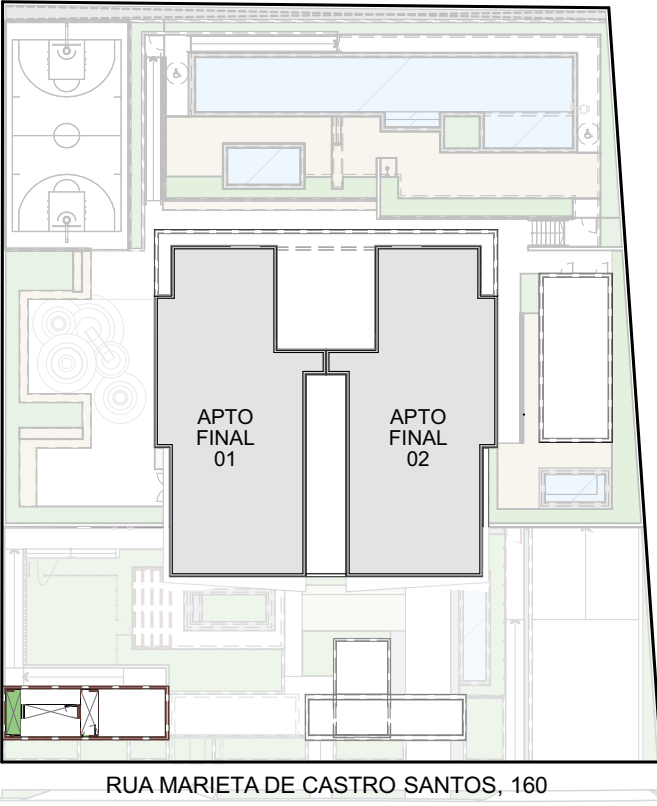

RIVABEN
ARQUITETURA



NOME DO EMPREENDIMENTO

MARIE 160

ENDEREÇO

RUA MARIETA DE CASTRO SANTOS, 160

CLIENTE

PERPLAN CP 19 EMPREENDIM. IMOB. SPE LTDA

CONSTRUTORA

PERPLAN

CIDADE

UBERLÂNDIA

ESTADO

MG

FASE	DATA
LIBERADO PARA OBRA - LO	30/11/2023
CONTEÚDO	ESCALA
TERREO - PLANTA COM LOCALIZAÇÃO DAS PELES DE VIDRO	1:50
AUTOR	FOLHA
FERNANDO RIVABEN COAUTOR/COORDENADOR ANGELA JÁBALI / MARINA MENDES	900
ARQUIVO	REVISÃO
MAR-ARQ-LO-900-PLAN-R00	R00