




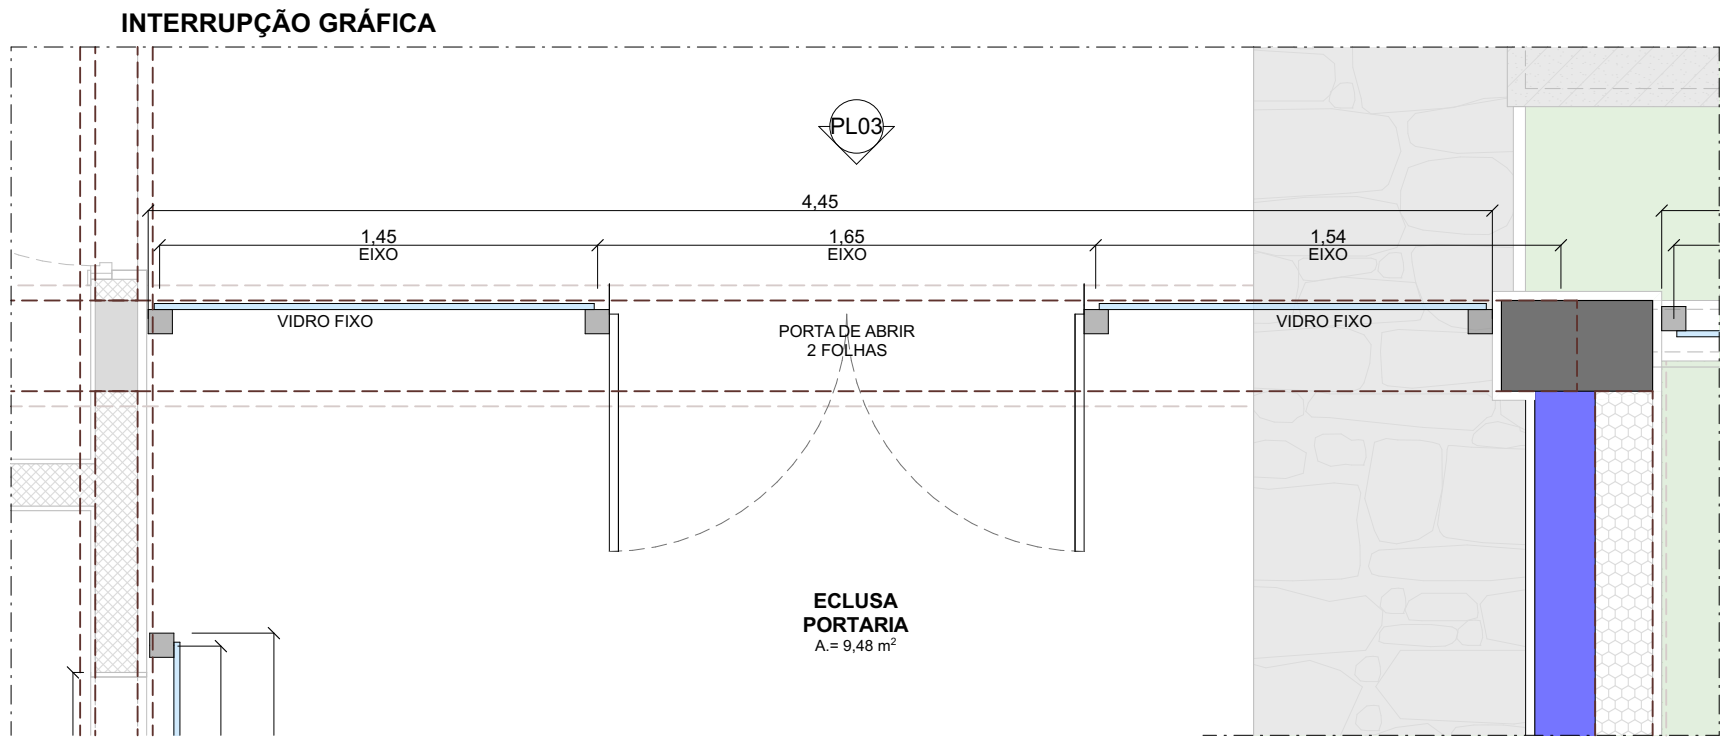


PL03 PLANTA
ESC.:1:25

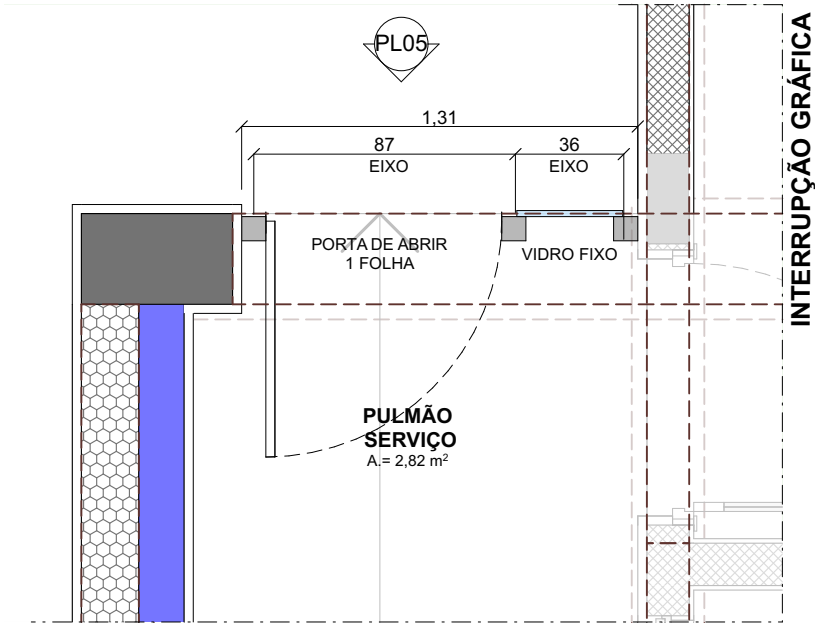


PL05 PLANTA
ESC.:1:25

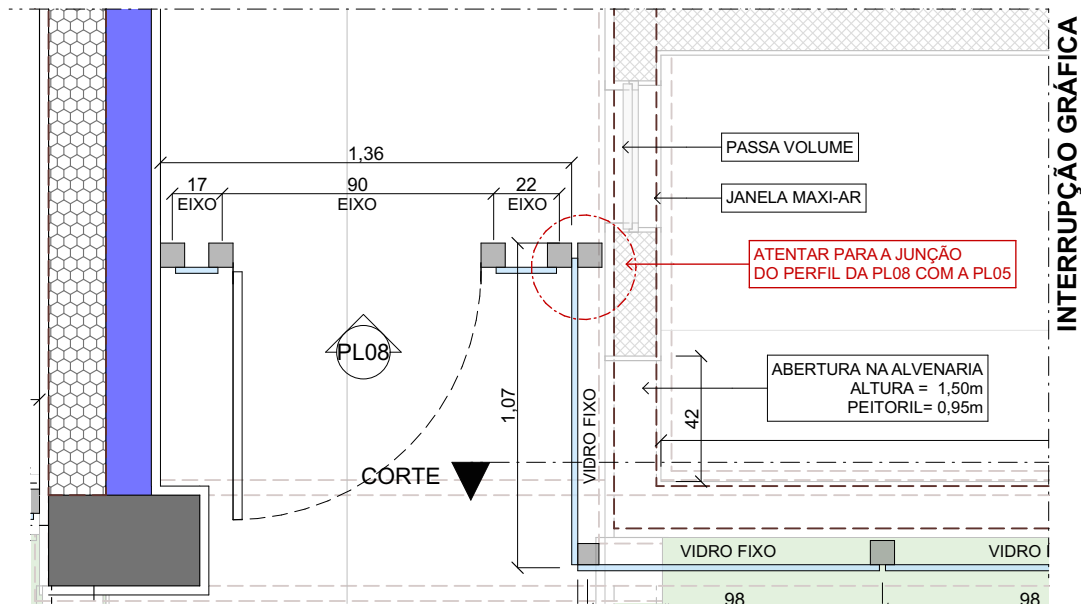


PL08 PLANTA
ESC.:1:25

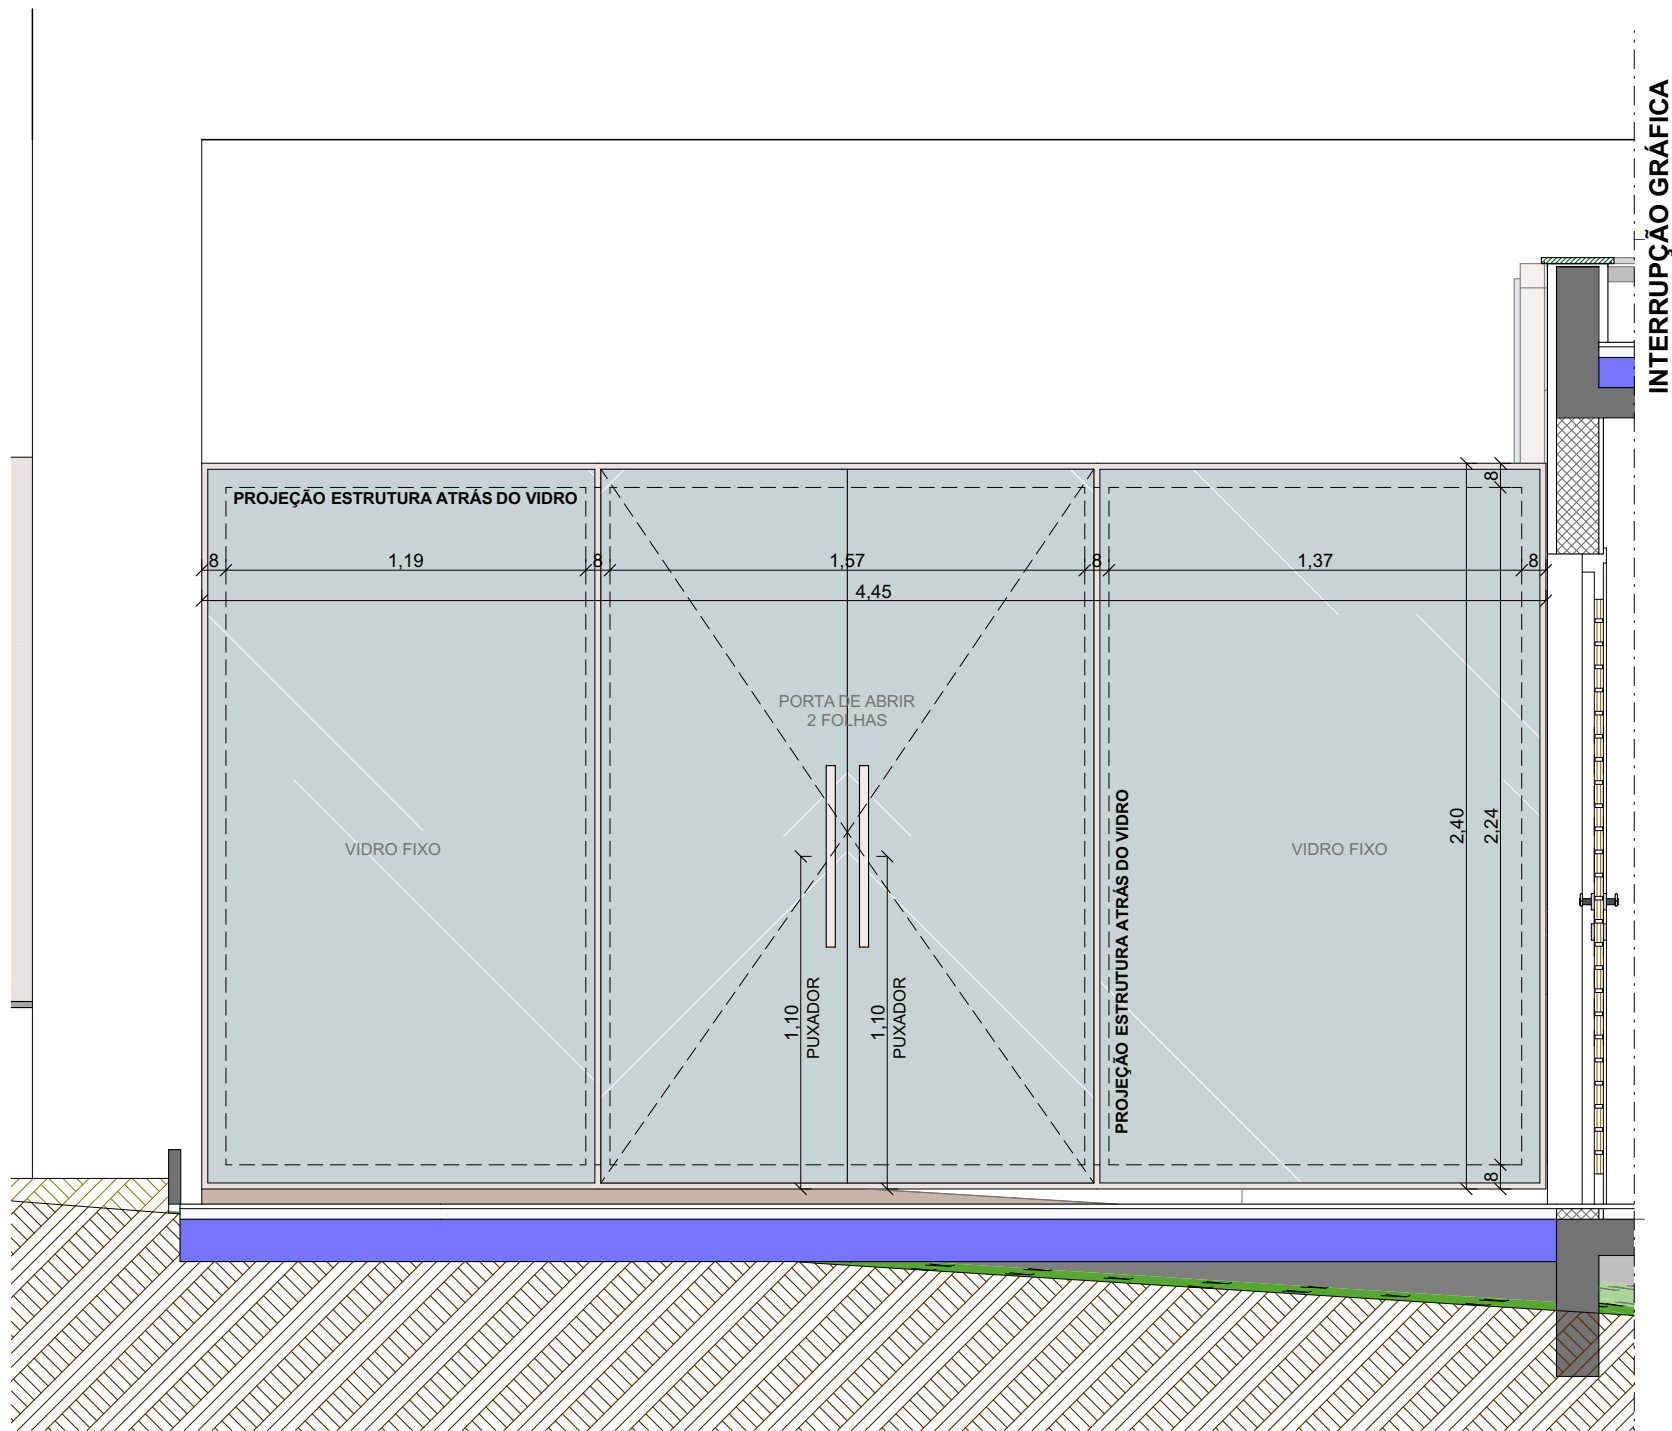

PL03 ELEVÇÃO
ESC.:1:25

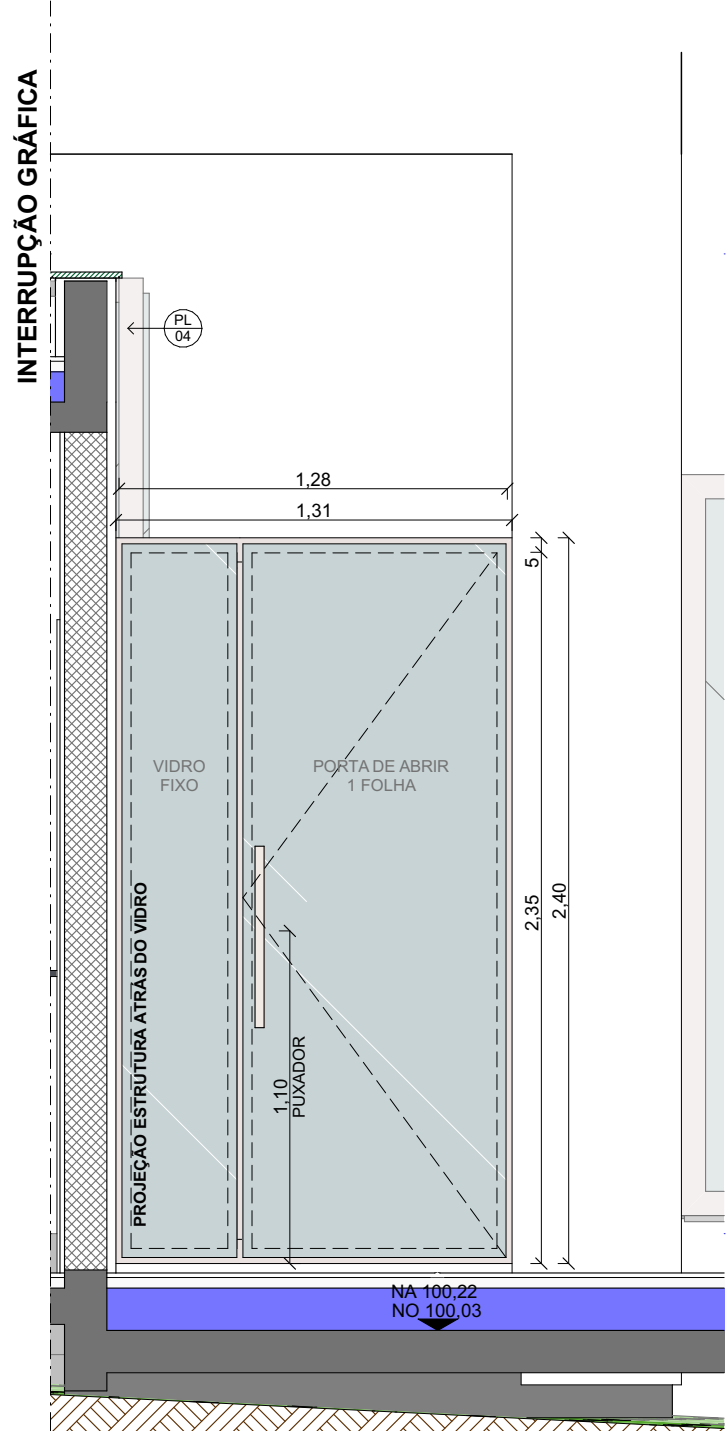

PL05 ELEVÇÃO
ESC.:1:25

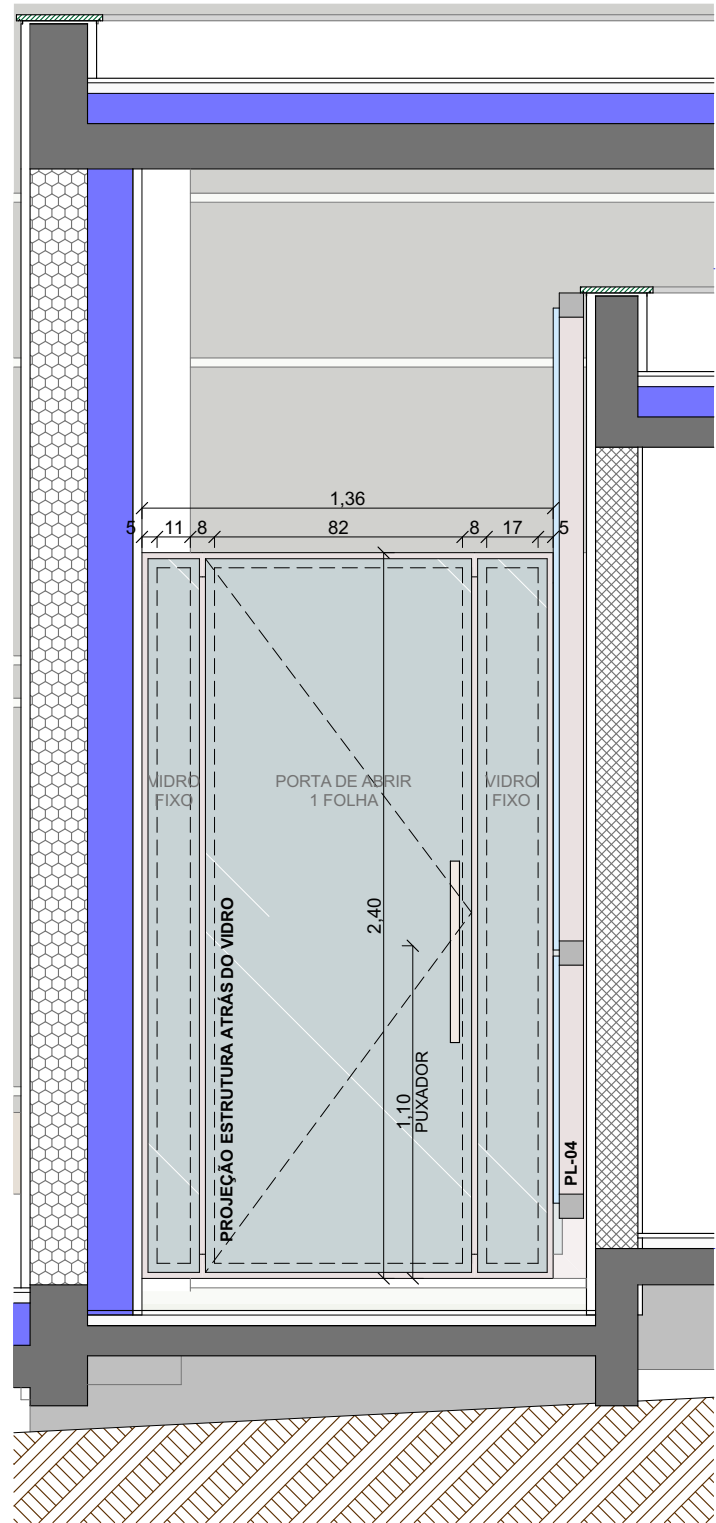

PL08 ELEVÇÃO
ESC.:1:25


NOTAS GERAIS
PELE DE VIDRO DO PULMÃO DE ENTRADA SOCIAL E DE SERVIÇO
ESTRUTURA DE ALUMÍNIO: - PERFIS 8x8cm - COR RAL 9007
VIDRO LAMINADO COOL LITE BRS 131 - COR SUPER SILVER
CONSIDERAR DUAS UNIDADES DE CADA PARA O FECHAMENTO

ESQUEMA DE ALTURAS	MAPA CHAVE	


R00	27/05/22	EMISSÃO INICIAL	MARINA
REVISÃO	DATA	MODIFICAÇÃO	NOME



NOME DO EMPREENDIMENTO MARIE 160	ESTADO MG
ENDEREÇO RUA MARIETA DE CASTRO SANTOS, 160	CIDADE UBERLÂNDIA
CLIENTE PERPLAN CP 19 EMPREENDIM. IMOB. SPE LTDA	
CONSTRUTORA PERPLAN	
FASE LIBERADO PARA OBRA - LO	DATA 30/11/2023
CONTEÚDO PL03 / PL05 / PL08 - PELE DE VIDRO PULMÃO DE ENTRADA SOCIAL E SERVIÇO	ESCALA 1:50
AUTOR FERNANDO RIVABEN COAUTOR/COORDENADOR ANGELA JÁBALI / MARINA MENDES	FOLHA 903
ARQUIVO MAR-ARQ-LO-903-PL03/05/08-R00	REVISÃO R00

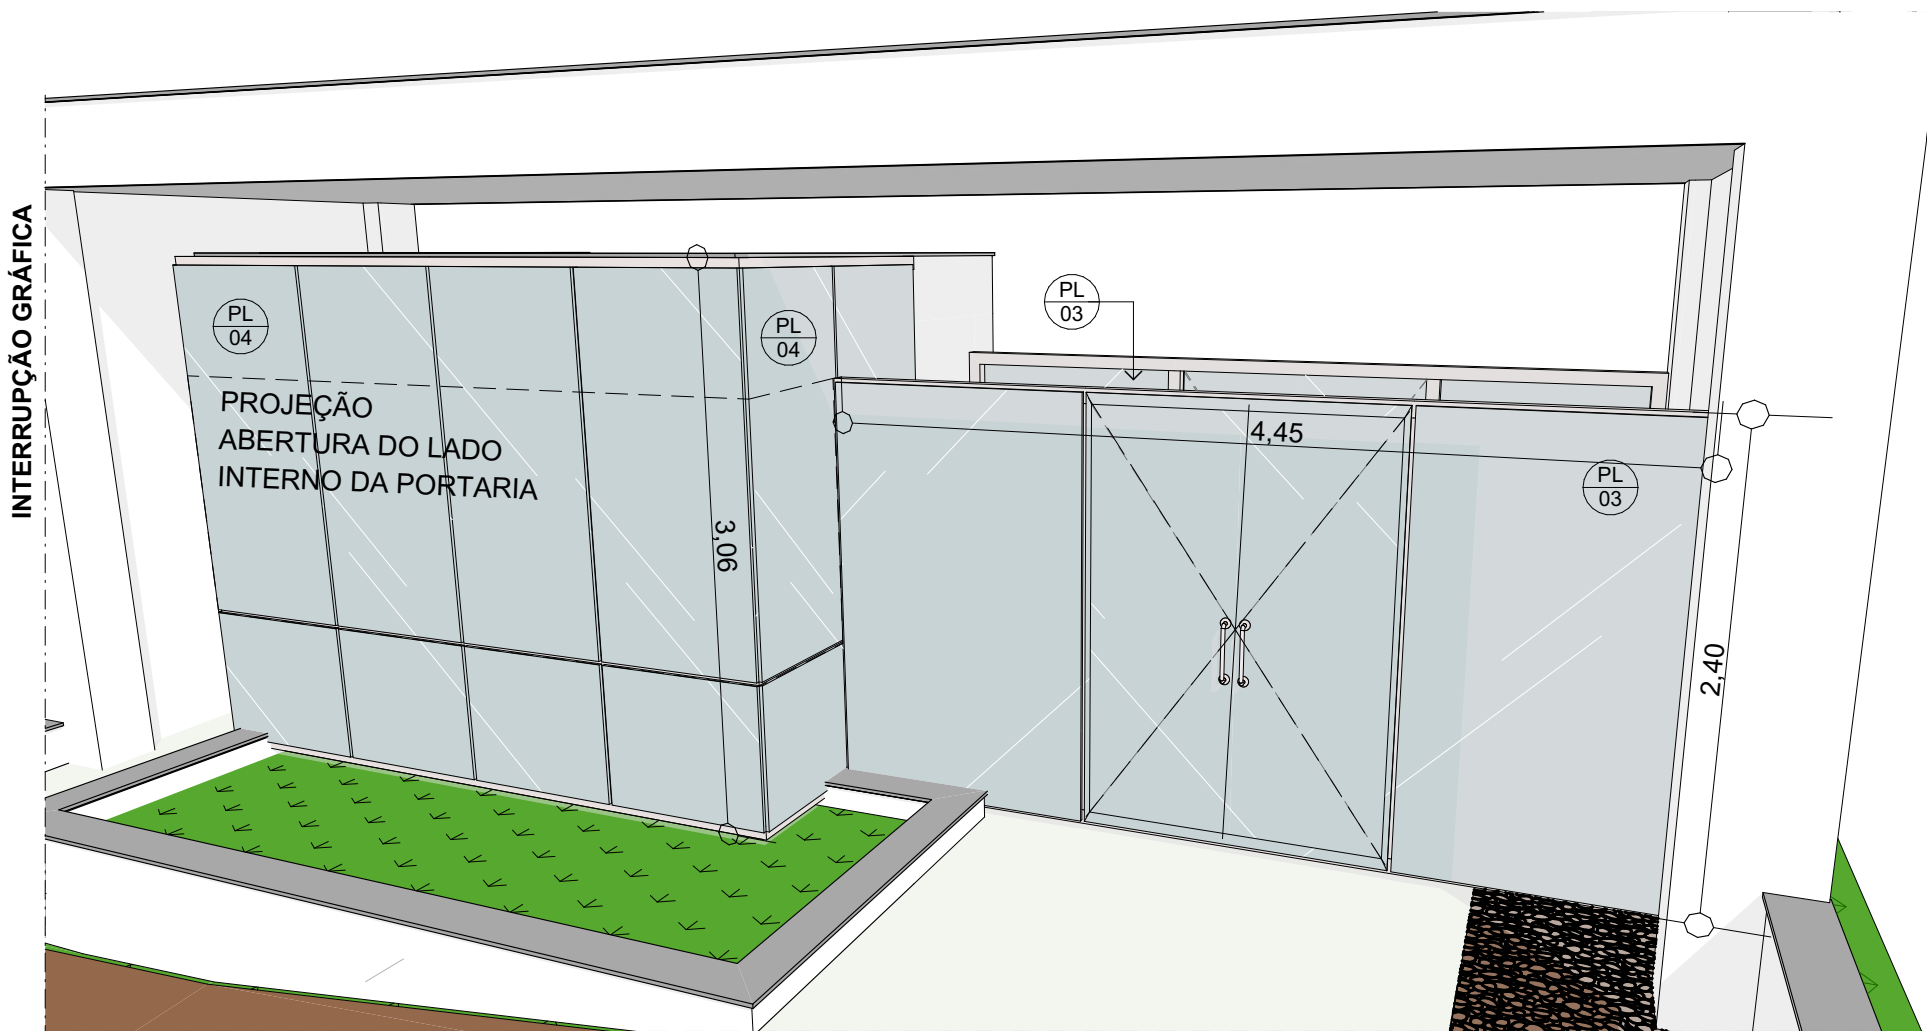

PL03 e PL04 PERSPECTIVA