


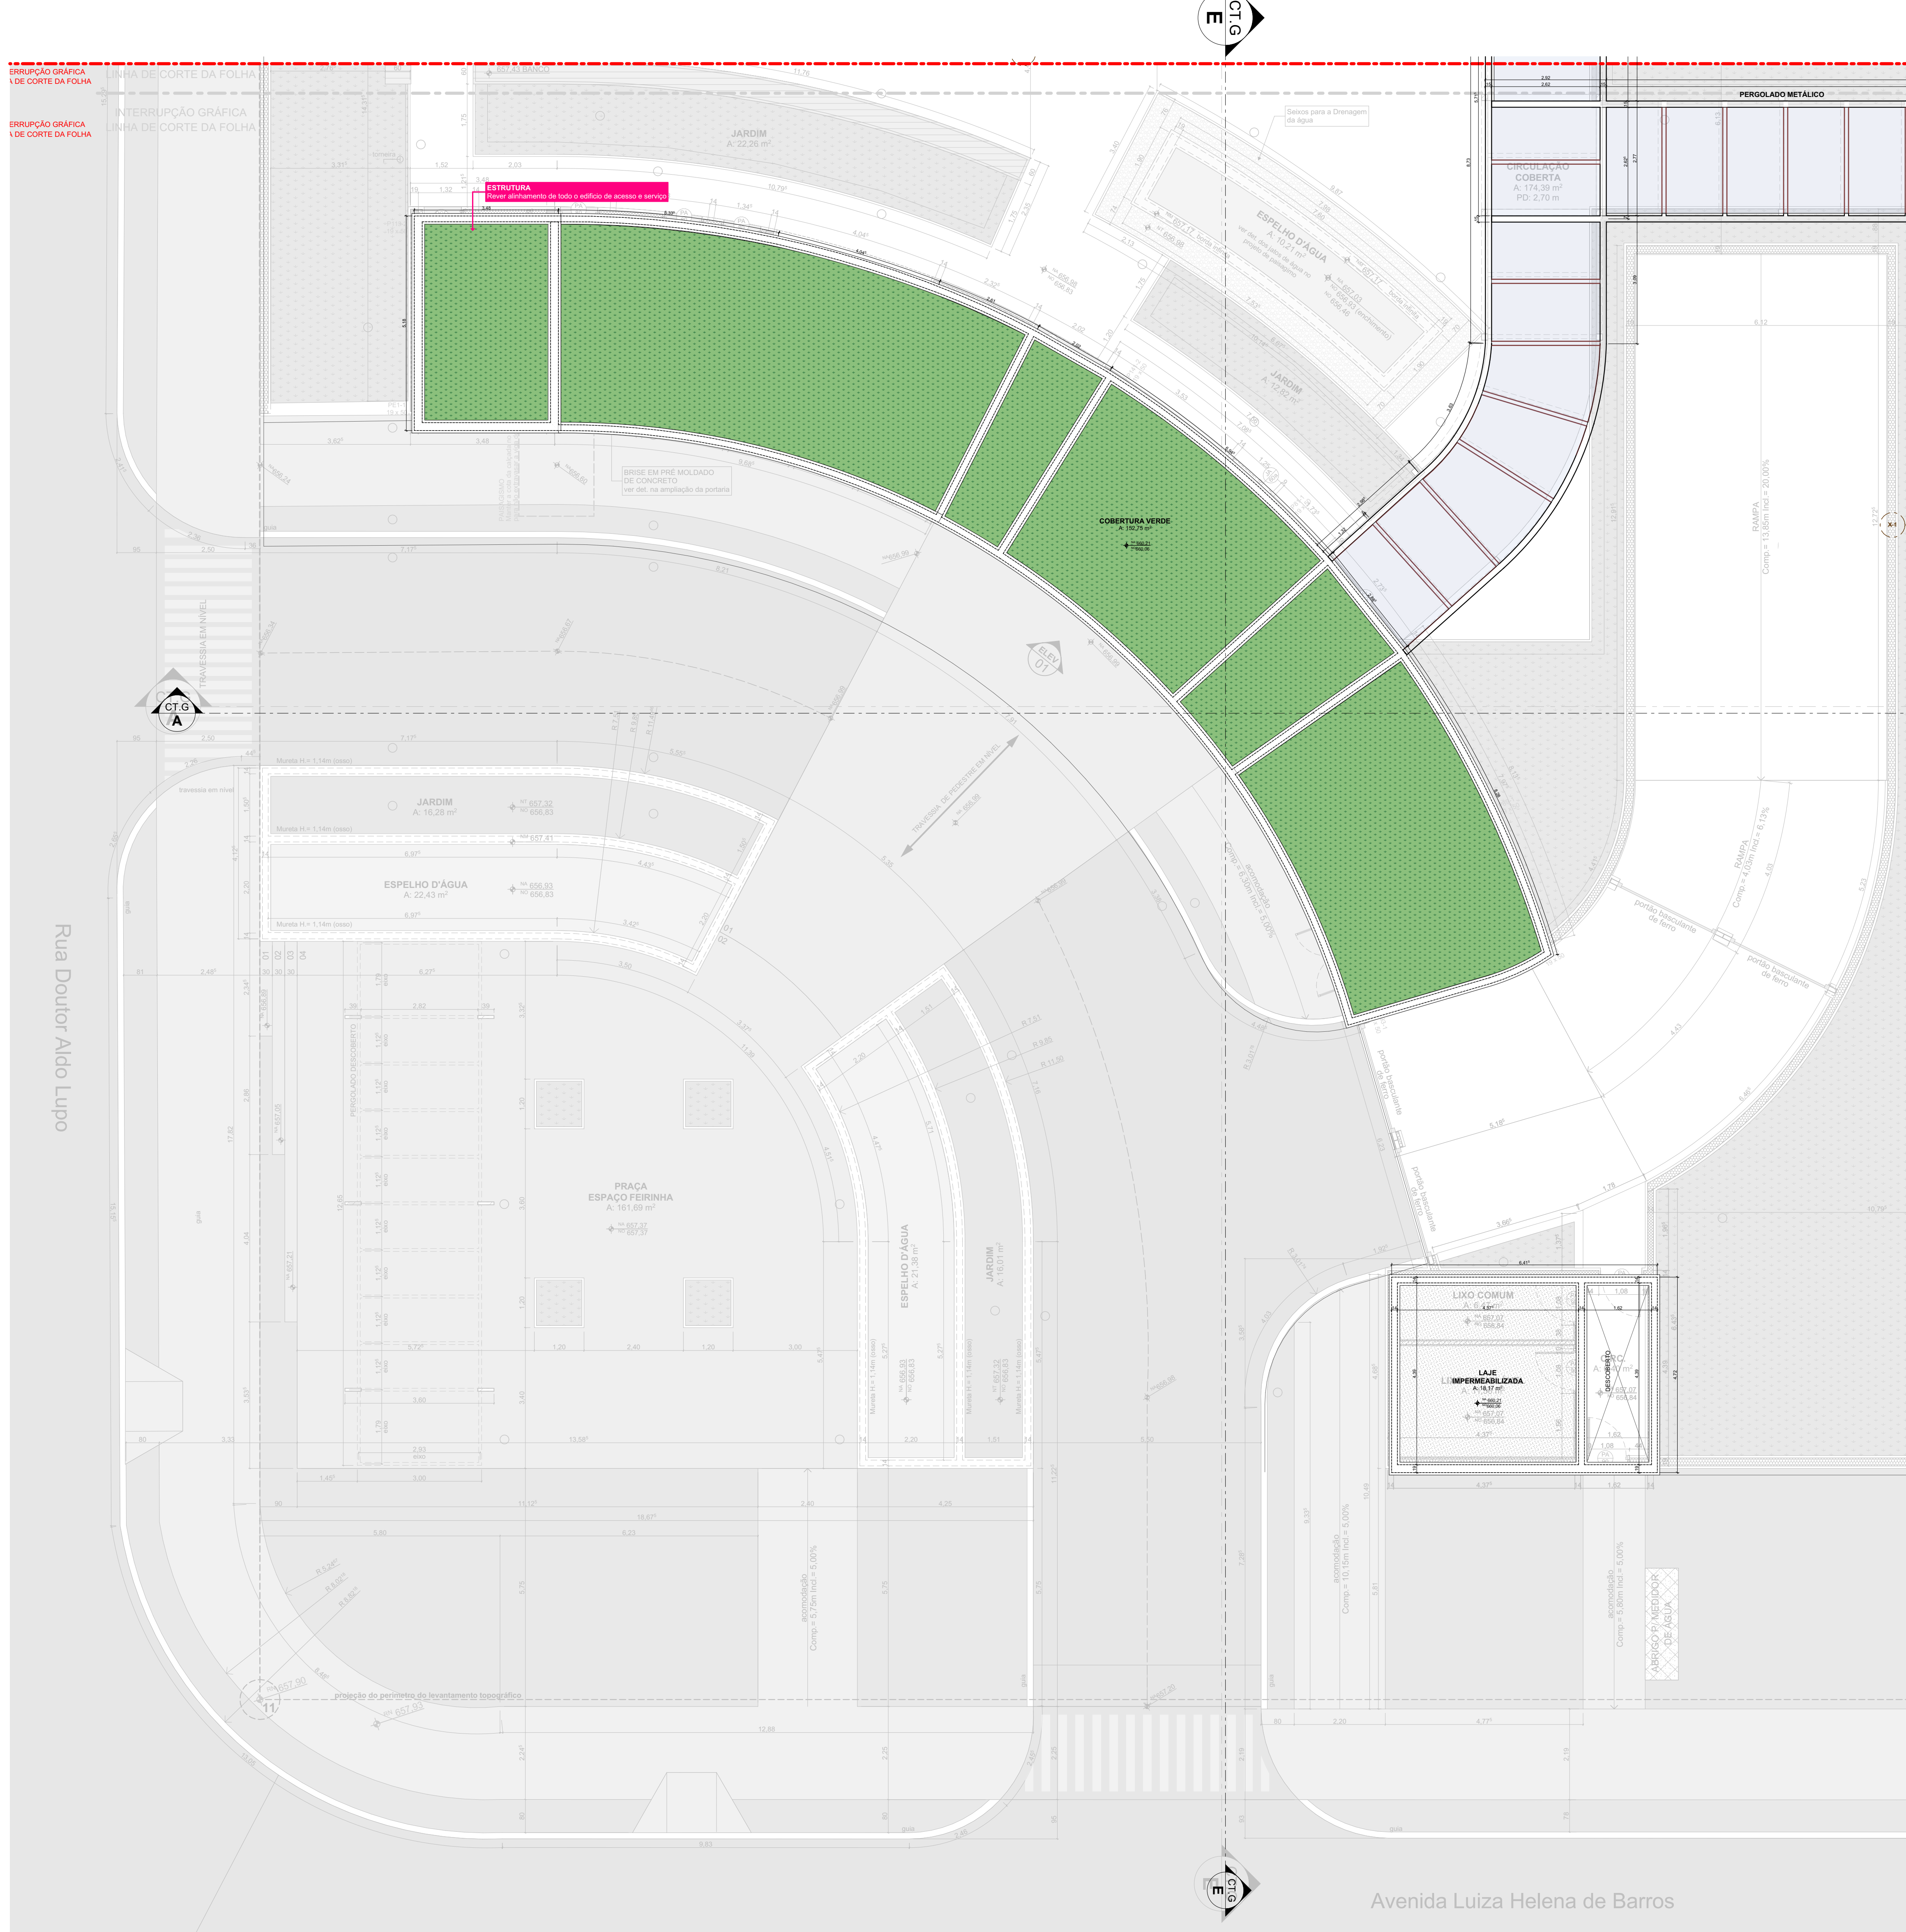

			
NOME DO EMPREENDIMENTO SEVA ENDEREÇO AV. LUÍZ HELENA DE BARROS 2000 EMPREENDIMENTOS IMOBILIÁRIOS DE ARARAQUARA LTDA CONSTRUTORA PERPLAN		CIDADE ARARAQUARA - SP ESTADO SP	
FASE LIBRADO OBRA		DATA 30/11/2023 ESCALA	
CONTÉUDO PLANTAS E CORTES AMPLIADOS ACESSO, PRAÇA, PORTARIA E LIXO		INDICADA	
AUTOR FERNANDO RIVABEN CONSULTOR/COORDENADOR ANGELA JABALI ARQUITETA SELLAR-EX-2011-ACESS-R00		FOLHA 201 REVISÃO R00	
 © RIVABEN ARQUITETURA. TODOS OS DIREITOS RESERVADOS			