





Guarita Perspectiva S/ Escala

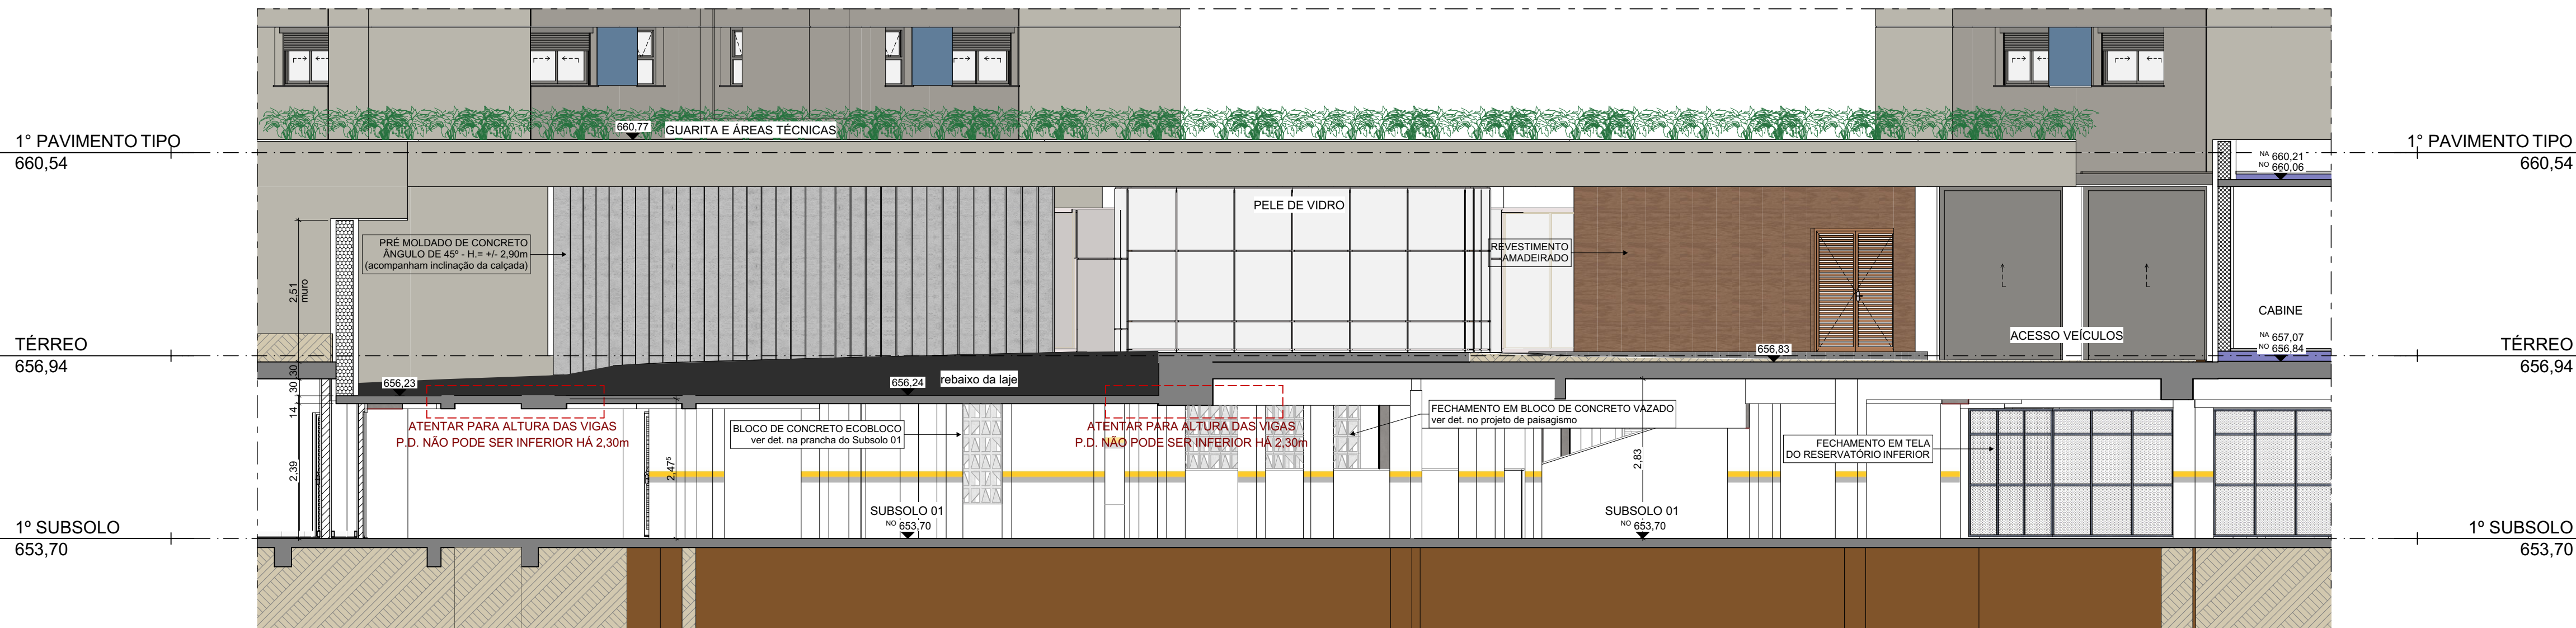

ELEVAÇÃO | 01 1:75

LEGENDAS DE ALVENARIA E OUTRAS CONVENÇÕES	
ARQUITETURA	COMPLEMENTARES
BLOCO CERÂMICO ESPESSURA = 9cm. BLOCO CERÂMICO ESPESSURA = 14cm. BLOCO CERÂMICO ESPESSURA = 19cm. BLOCO GRAUTEADO ESPESSURA = 19cm. ESTRUTURA DE CONCRETO SISTEMA EIFS (ver projeto específico) BITS, SOLEIRAS E PEITORIS EM GRANITO / MÁRMORE FORRO DE GESSO STANDARD (ST) FORRO DE GESSO RESISTENTE À UMIDADE (RU) FORRO DE GESSO RESISTENTE AO FOGO (RF) PLACA CIMENTÍCIA SHAFTS/FUROS NA LAJE EIXO HIDRÁULICO	TODOS OS ELEMENTOS REPRESENTADOS NESTA COR PERTENCEM AO PROJETO DE HIDRÁULICA TODOS OS ELEMENTOS REPRESENTADOS NESTA COR PERTENCEM AO PROJETO DE GÁS TODOS OS ELEMENTOS REPRESENTADOS NESTA COR PERTENCEM AO PROJETO DE ELÉTRICA TODOS OS ELEMENTOS REPRESENTADOS NESTA COR PERTENCEM AO PROJETO DE EXAUSTÃO/ PRESSURIZAÇÃO/CLIMATIZAÇÃO TODOS OS ELEMENTOS REPRESENTADOS NESTA COR PERTENCEM AO PROJETO DE DECORAÇÃO TODOS OS ELEMENTOS REPRESENTADOS NESTA COR PERTENCEM AO PROJETO LUMINOTÉCNICO
NÍVEL OSSO NÍVEL ACABADO NÍVEL MURO NÍVEL DA LÂMINA D'ÁGUA NÍVEL DE TERRA (PLANTIO) NÍVEL ACABADO (ACOMODAÇÃO TERRENO)	

- NOTAS**
01. MEDIDAS ACABADAS;
 02. MEDIDAS EM METROS;
 03. ATENTAR PARA A REPRESENTAÇÃO DE COTAS EM TODO O PROJETO: HÁ SUPRESSÃO DO ZERO ANTES DA VÍRGULA. EXEMPLO: 0,09 = 9 (cm)
 04. ESPESSURAS CONSIDERADAS PARA ACABAMENTOS:
 - REVESTIMENTOS INTERIORS: 1,00cm (GESSO);
 - REVESTIMENTOS EM ÁREAS MOLHADAS: 3,50cm (CERÂMICA);
 - REVESTIMENTOS EXTERNOS (INCLUSIVE VARANDAS DOS APARTAMENTOS: 3,50cm (REBOCO)
 05. PARA POSICIONAMENTO E DIMENSIONAMENTO DA VÃO DE PORTAS DOS ELEVADORES, SEGUIR ESPECIFICAÇÕES DO FORNECEDOR/ FABRICANTE ANTES DA EXECUÇÃO;
 06. AS AMOSTRAS DE CORES PARA PINTURA DAS SUPERFÍCIES DEVERÃO SER EXECUTADAS NA OBRA COM TAMANHO MÍNIMO DE 1m x 1m EM LUGAR ENSOLARADO PARA APROVAÇÃO DA EQUIPE TÉCNICA;
 07. LOCAÇÃO E AMARRAÇÃO POR BLOCOS DE 19cm, 14cm E 9cm DE LARGURA;
 08. VERIFICAR DIMENSÃO DOS CAIXILHOS COM FABRICANTE;
 09. GRELHAS DEVEEM TER VÃOS MÁXIMOS DE 15mm NO SENTIDO TRANSVERSAL AO MOVIMENTO;
 10. ATENDER NORMA DE ACESSIBILIDADE PARA SINALIZAÇÃO TÁTIL DE ALERTA DIRECIONAL CONFORME NBR 9.050 E NBR 16.537. VER INDICAÇÕES EM PROJETO DE PAISAGISMO E INTERIORES;
 11. VERIFICAR ESQUADRIAS QUE NECESSITEM DE ÁREA DE FRESTA MÍNIMA PARA VENTILAÇÃO PERMANENTE. VER PROJETO DE PRESSURIZAÇÃO E CADENHO DE DETALHAMENTO;
 12. DESNÍVEIS NO PISO DE ATÉ 5mm DISPENSAM TRATAMENTO ESPECIAL. DESNÍVEIS SUPERIORES A 5mm ATÉ 20mm, QUANDO INEVITÁVEIS, DEVEM SER CONSIDERADOS COMO DEGRAUS;
 13. OS PEITORIS DE JANELAS INFORMADAS EM PLANTA BAIXA REFEREM-SE À COTADO PISO INTERNO ACABADO À FACE INTERIOR DO CAIXILHO ACABADO;
 14. NÍVEIS DE MUROS, MURETAS E FLOREIRAS INDICADOS EM PLANTA (NM) INCLUEM ACABAMENTO (+3cm) EM RELAÇÃO À ALVENARIA OSSO.

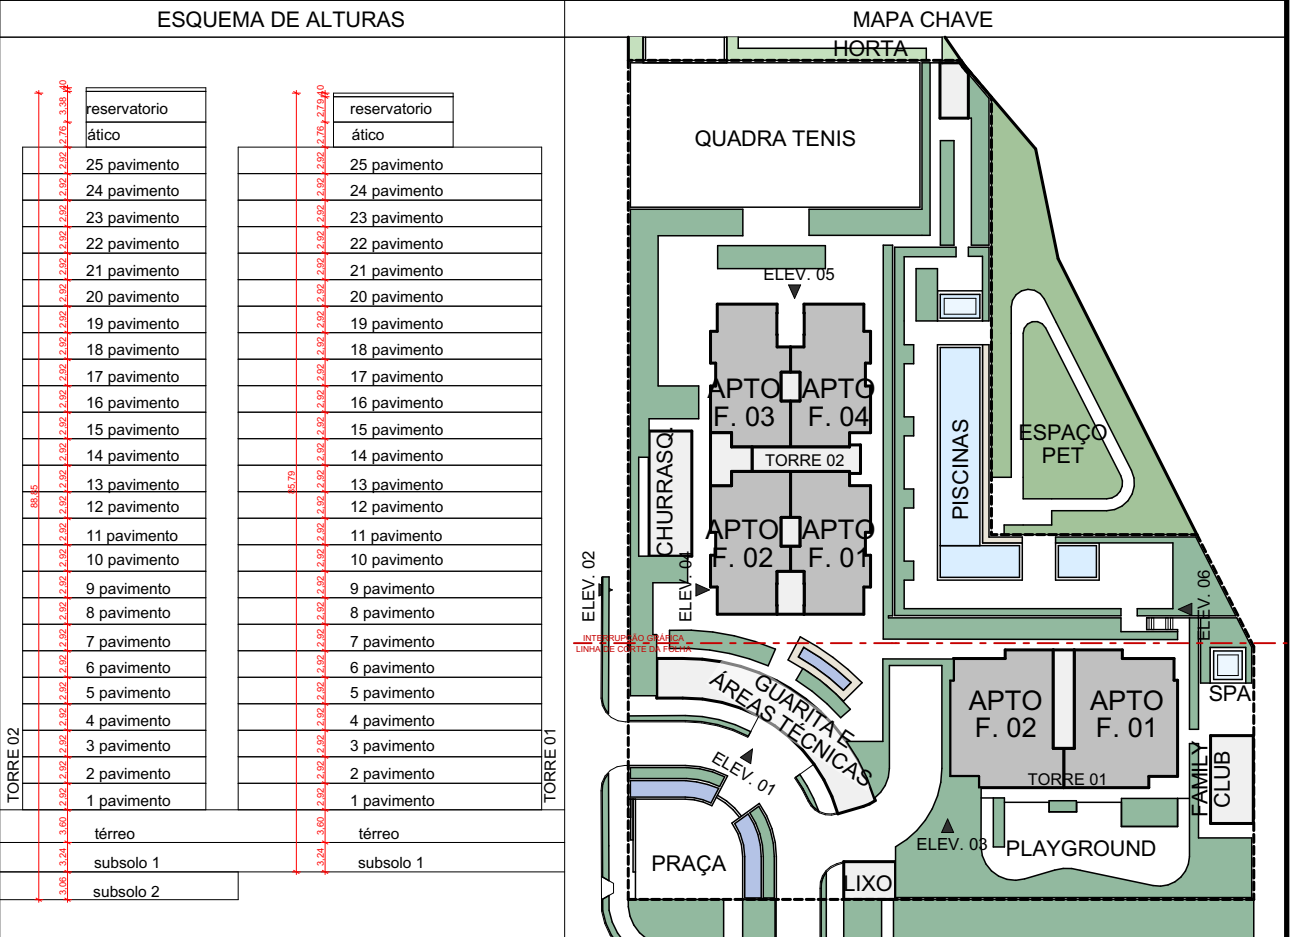

R00	21/03/23	EMISSÃO INICIAL	MARINA
REVISÃO	DATA	MODIFICAÇÃO	NOME

RIVABEN

ARQUITETURA

perplan

NOME DO EMPREENDIMENTO
SEIVA

ENDEREÇO
AV. LUIZ HELENA DE BARROS

CLIENTE
EMPRESSEIMOS IMOBILIÁRIOS DE ARARAQUARA LTDA

CONSTRUTORA
PERPLAN

FASE
LIBRADO OBRA

CONTEÚDO
ELEVÇÃO 01

AUTOR
FERNANDO RIVABEN

COAUTOR/COORDENADOR
ANGELA JABALI

ARQUIVO
SEL-ARQ-LO-100-ELEV1-R00

CIDADE
ARARAQUARA - SP

ESTADO
SP

DATA
30/11/2023

ESCALA
INDICADA

FOLHA
100

REVISÃO
R00